


01					
06	c	d			
11	b	e	a		
16					
21	22	23	24	25	

KARACABEY
(BURSA)
H20-b-13-a

H20-b-08-d

4 474 852.32

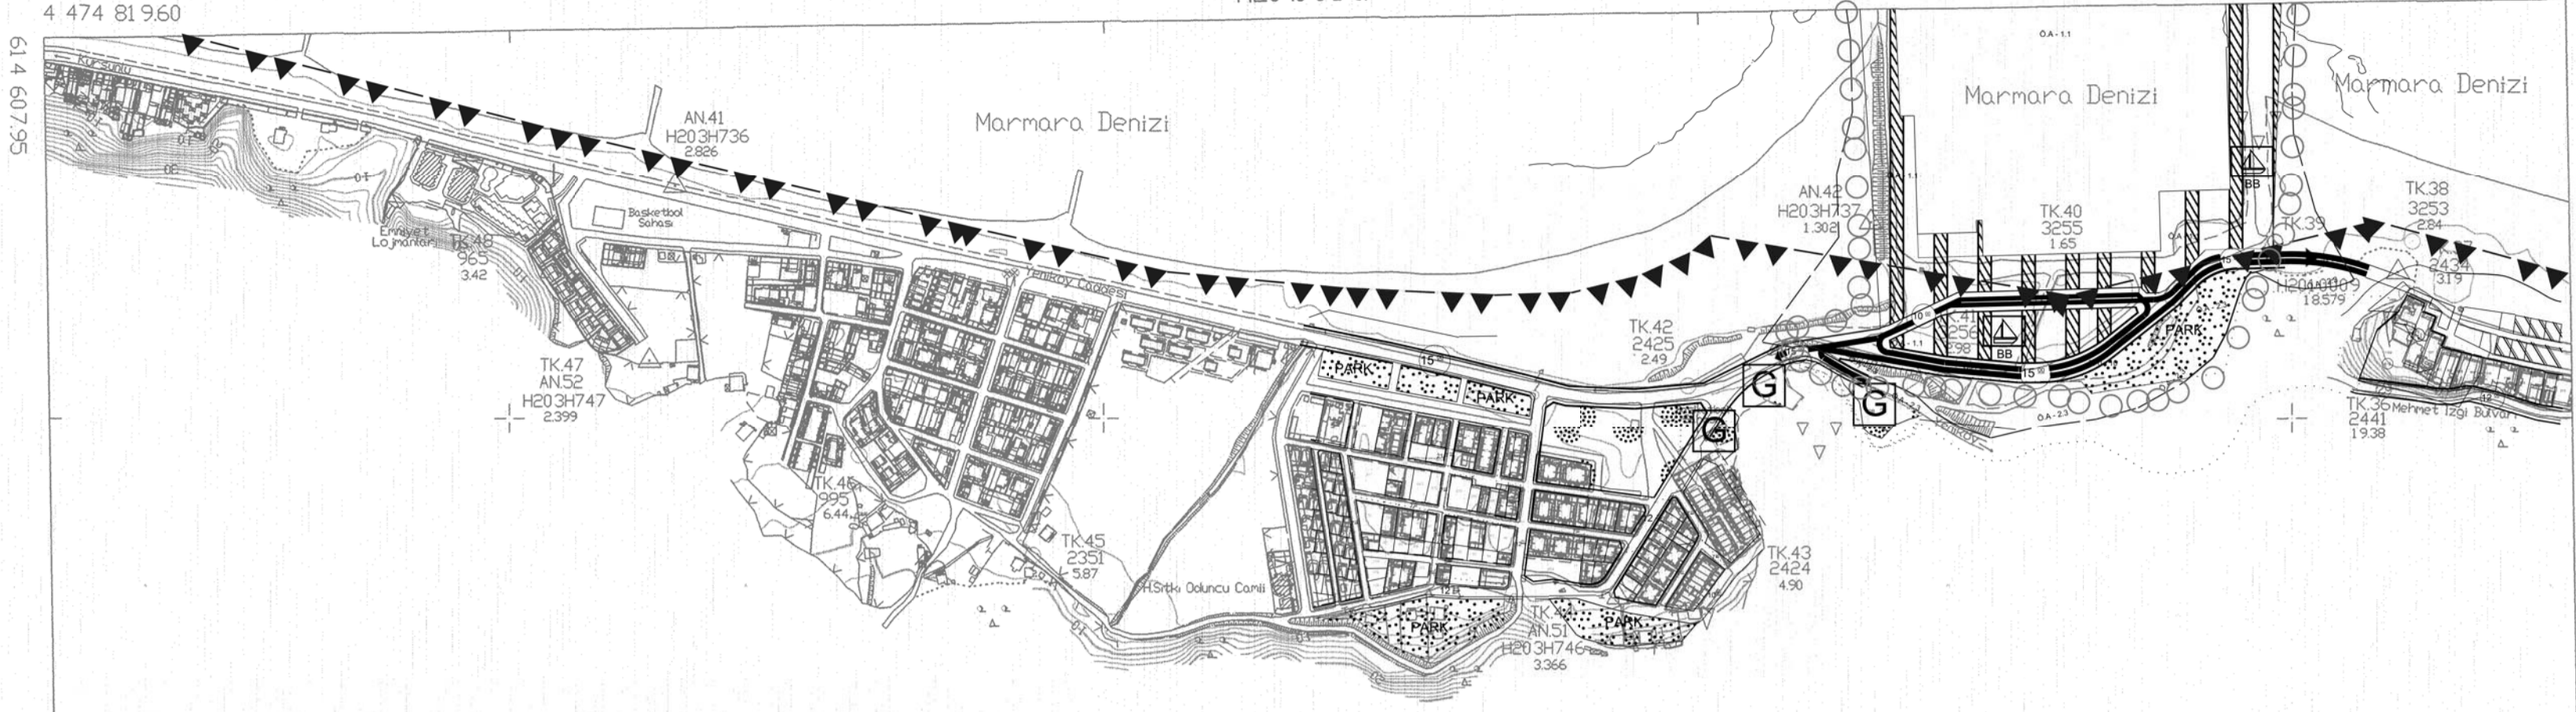

ITRF 96 KOORDİNAT SİSTEMİNDE VE 20050 EPOĞULDA NİDAS MÜHÜRLEME İKİNCİSİ EKİNGİS MÜHÜRLEME ORTAK GİRİŞİMİ TARAFINDAN YAPILAN 17 ADET HALİHAZIR HARİTA ONANMIŞTIR.
10/03/2014



ÇEVRE VE ŞEHİRCİLİK BAKANLIĞI
MEKANSAL PLANLAMA GENEL MÜDÜRLÜĞÜ
AHAKAN AYBER
HARİTA VE EMLAK DAİRESİ BAŞKAN V.

gl. is

KARACABEY- BAYRAMDERE (BURSA) BALIKÇI BARINAĞI NAZIM İMAR PLANI

GÖSTERİM

- PLAN ONAMA SINIRI
- JEOLOJİK VE JEOTEKNİK ETÜT SINIRI
- YABAN HAYATI KORUMA VE GELİŞTİRME ALANI
- MESİRE ALAN SINIRI
- PARK VE YEŞİL ALAN
- BALIKÇI BARINAĞI
- TAŞIT YOLU



ÖLÇEK:1/5000

PLAN NOTLARI

1. BU PLAN VE PLAN NOTLARINDA BELİRTİLMİYEN HUSUSLARDA KONU İLE İLGİLİ DİĞER MİR'İ MEVZUAT VE İLGİLİ YÖNETMELİKLERİNE UYULACAKTIR.
2. 1/1000 ÖLÇEKLİ UYGULAMA İMAR PLANI ONAYLANMADAN UYGULAMAYA GEÇİLEMEZ.

H20-b-12-b

H20-b-13-b

61 4 650 34

61 6 773 56

4 472 043.42

4 472 076.13

61 5 000

61 5 000

H20-b-13-d

1 / 5000

61 6 000

MÜTEAHHİT: NİDAS MÜHÜRLEME İKİNCİSİ EKİNGİS MÜHÜRLEME ORTAK GİRİŞİMİ

gl. is