


BURSA İLİ, YILDIRIM İLÇESİ, KARAMAZAK MAHALLESİ,
DOĞAL SİT ETKİLENME GEÇİŞ ALANI, 721 ADA, 3 NOLU
PARSELDE "PARK" AMAÇLI 1/1000 ÖLÇEKLİ KORUMA
AMAÇLI UYGULAMA İMAR PLANI DEĞİŞİKLİĞİ

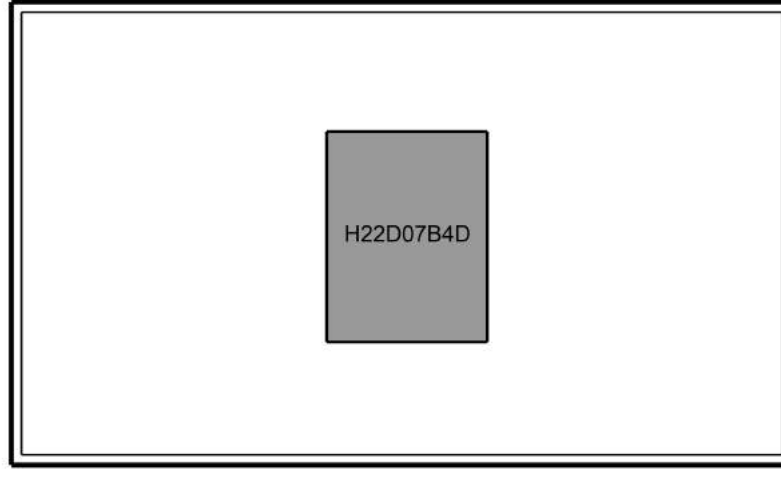

BURSA İLİ, YILDIRIM İLÇESİ, KARAMAZAK MAHALLESİ,
DOĞAL SİT ETKİLENME GEÇİŞ ALANI, 721 ADA, 3 NOLU
PARSELDE "PARK" AMAÇLI 1/1000 ÖLÇEKLİ KORUMA
AMAÇLI UYGULAMA İMAR PLANI DEĞİŞİKLİĞİ

Plan İşlem No: KAUIP-16305433
Kurum Arşiv No: 139/2020
Ölçek: 1/1000

Bursa İli, Yıldırım İlçesi, Karamazak Mahallesi, Doğal Sit Etkilenme Geçiş Alanı, 721 Ada, 3 nolu parselde "Park" amaçlı hazırlanan 1- paftalık 1/1000 ölçekli Koruma Amaçlı Uygulama İmar Planı Değişikliği inceleme, Bakanlık Makamının 22.12.2020 tarihli ve 275294 sayılı Olu'u ile 1 nolu Cumhurbaşkanlığı Teşkilatı Hakkında Cumhurbaşkanlığı Kararnamesinin 109. maddesi uyarınca onandı.

ÇEVRE VE ŞEHİRCİLİK BAKANLIĞI
Tabiat Varlıklarını Koruma Genel Müdürlüğü

Cem DEDES
İmar Planlama Daire Başkanı

Umut Yaşar KELEK
Şehir Plancısı

Diğek MERAL ERDEN
4.Bölge Planlama Şube Müdürü V.

BURSA İLİ, YILDIRIM İLÇESİ, KARAMAZAK MAHALLESİ,
DOĞAL SİT ETKİLENME GEÇİŞ ALANI, 721 ADA, 3 NOLU
PARSELDE "PARK" AMAÇLI 1/1000 ÖLÇEKLİ KORUMA
AMAÇLI UYGULAMA İMAR PLANI DEĞİŞİKLİĞİ


GÖSTERİM

- PLAN DEĞİŞİKLİĞİ ONAMA SINIRI
- MÜLKİYET SINIRI
- KORUMA ALAN SINIRI
- KORUNAN CEPHE ÇİZGİSİ
- PARK

4
0:1/1000



BURSA-H22-d-07-b

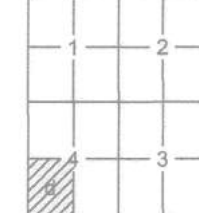

· Temmuz 2009 tarihli 10 cm yer ölçeğinde aralık sayısal kamera görüntülerinden üretilmiştir.
· Eğ Yüskellik eğrileri arası 1 m.'dir.
· Yapılar saçak çizgileri ile gösterilmiştir.
· ITRF96 Koordinat sisteminde 2005.0 Epöğünde üretilmiştir.

DÖNÜŞÜM:

ED-50'den ITRF 96'ya Dönüştürme İçin:

XITRF= tx + a Xed50 - b Yed50
YITRF= ty + a Yed50 + b Xed50
a= -0.0000930484
b= -0.0000931151
tx= -156.136688330282
ty= -39.531199983641

ITRF 96' dan ED-50'ye Dönüştürme İçin:

XED= tx - a Xitrif + b Yitrif
YED= ty - a Yitrif + b Xitrif
a= 1.000006959164
b= -0.0000931151
tx= 156.136688330282
ty= 39.531199983641

+ ED-50 KOORDİNAT SİSTEMİ

+ ITRF KOORDİNAT SİSTEMİ

1:1000

YÜKLENEN FİRMA

Mesleği Müh. Müh. A.Ş.

Hasan Yaşar ARKAYIN

Proje Müdürü

KONTROL

Prof. Dr. Senol KUŞCU

Müqavir-ZKÖ Müh. Fak.

Kontrol Müh.

İNCELEME

Murat SANCAR

Murat KARAOĞLU

Haria Kam. Şb. Md.

Mehmet SİHAYIR

Emlak-İstiklal Daire Başkanı

İsmail Hakkı ÇETİNAVCI

BUSKİ Genel Müdürü

ONAY

12/12/2010

Recep AKPEPE

Büyükşehir Belediye Başkanı

Bakanlıklar arası 15 Temmuz 2005 tarihli "Büyük Ölçekli Harita ve Harita Bilgileri Üretim Yönetmeliği" ne uygun olarak fotogrametrik yöntemle üretilen bu haritanın yapımında :