


TEKİRDAĞ İLİ, SÜLEYMANPAŞA İLÇESİ, AYDOĞDU MAHALLESİ MUHTELİF PARSELLERE VE BİR KISIM TESCİL HARİCİ ALANA İLİŞKİN 1/1000 ÖLÇEKLİ REVİZYON UYGULAMA İMAR PLANI

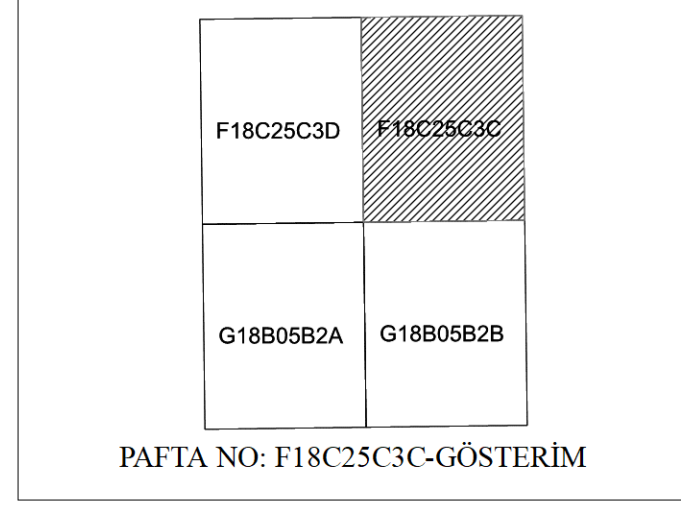

Dosya No : 590132237
Plan No : UİP-59266914
Ölçek : 1/1.000

Tekirdağ İli, Süleymanpaşa İlçesi, Aydoğdu Mahallesi, Muhteelif Parsellere Ve Bir Kısım Tescil Harici Alana İlişkin Revizyon Uygulama İmar Planı, Cumhurbaşkanlığı 1 No'lu Kararname'sinin 97 ile 102. maddeleri ve 6306 sayılı Kanunun 6.maddesi uyarınca onaylandı.

T.C.
ÇEVRE, ŞEHİRCİLİK VE İKLİM DEĞİŞİKLİĞİ BAKANLIĞI
Mekânsal Planlama Genel Müdürlüğü

KIRKLARELİ F18-C-25-C-3-c

TEKİRDAĞ BELEDİYESİ

TEKİRDAĞ İLİ, SÜLEYMANPAŞA İLÇESİ, AYDOĞDU MAHALLESİ MUHTELİF PARSELLERE VE BİR KISIM TESCİL HARİCİ ALANA İLİŞKİN 1/1000 ÖLÇEKLİ REVİZYON UYGULAMA İMAR PLANI

GÖSTERİM

SINIRLAR PLANLAMA SINIRLARI

○ ○ ○ ○ PLAN ONAMA SINIRI

— YAPI YAKLAŞMA SINIRI

ALAN KULLANIMLARI KENTSEL ÇALIŞMA ALANLARI

■ TİCARET ALANI

■ KÜÇÜK SANAYİ ALANI

■ AKARYAKIT VE SERVİS İSTASYONU ALANI

■ BELEDİYE HİZMET ALANI

YAPI SINIRLAMASI GETİRİLEREK KORUNACAK ALANLAR

■ ENH ENERJİ NAKİL HATTI KORUMA KUŞAĞI

SOSYAL ALTYAPI ALANLARI SAĞLIK TESİSLERİ ALANI

■ SAĞLIK TESİSİ ALANI

SOSYAL VE KÜLTÜREL TESİS ALANI

■ KÜLTÜREL TESİS ALANI

İBADET ALANLARI

■ CAMİ

AÇIK VE YEŞİL ALANLAR

■ PARK

■ MEYDAN

TEKNİK ALTYAPI

■ TA TEKNİK ALTYAPI ALANI

ULAŞIM KARAYOLLARI

25.00 BÖLÜNÜMÜŞ TAŞIT YOLU

20.00 BÖLÜNÜMÜŞ TAŞIT YOLU

12.00 TAŞIT YOLU

10.00 TAŞIT YOLU

7.00 YAYA YOLU

AFET TEHLİKELİ ALANLAR

▲ ▲ ▲ ▲ ÖNLEMLİ ALAN SINIRI

ÖA-5.2 ÖNLEMLİ ALAN 5.2

ÖA-2.1 ÖNLEMLİ ALAN 2.1

■ TAŞKINA MARUZ ALAN

4 541 400

4 541 300

4 541 200


4 541 100

4 541 000

4 540 900

4 540 800

01					
09					
11	C				
16					
21	22	23	24	25	

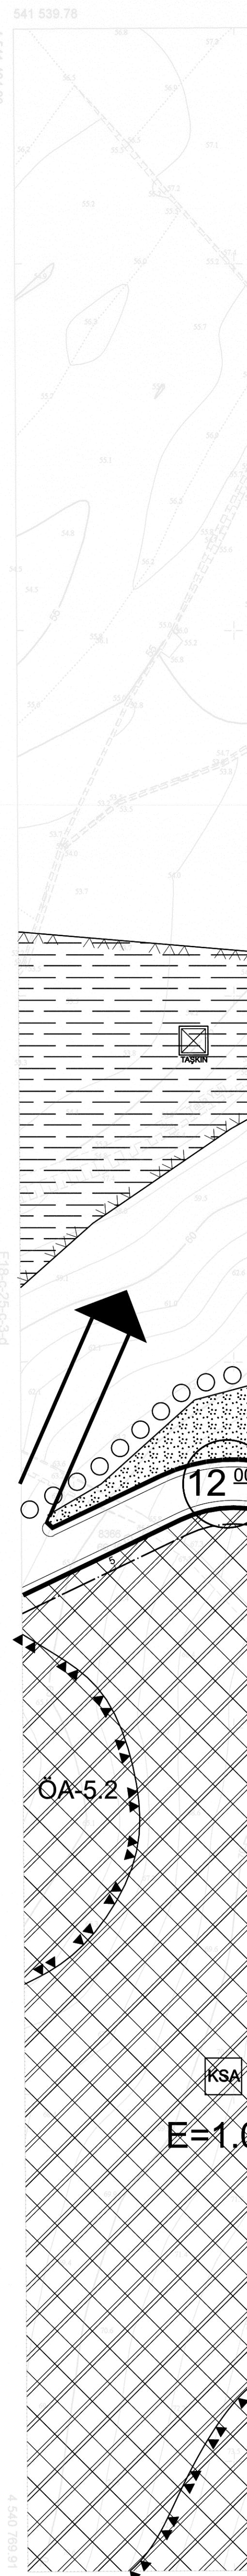

541 543.71

541 600

541 700

541 800

541 900

G18-b-05-b-2-b

541 800

541 900

542 000

542 100

1/1000

MİT - Çığay Harita-Aydoğdu MİH-Projeve Planlama
Çizim Grubu

Tekirdağ - Aydoğdu Mah. 1/1000

541 900

542 000

542 100

MİT - Çığay Harita-Aydoğdu MİH-Projeve Planlama
Çizim Grubu

Tekirdağ - Aydoğdu Mah. 1/1000

541 900

542 000

542 100

542 200

542 300

542 400

542 500

542 600

542 700

542 800

542 900

543 000

543 100

543 200

543 300

543 400