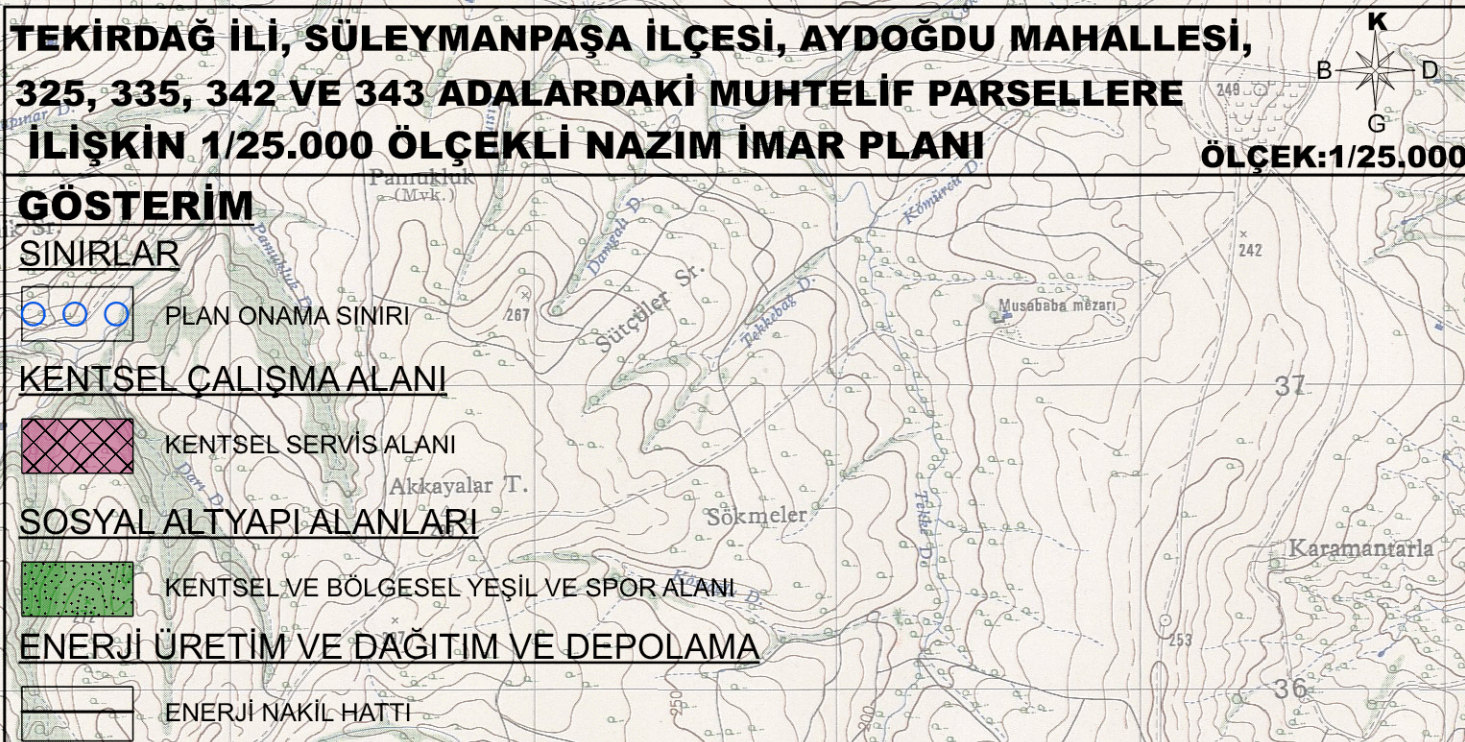


Mualliflerce hazırlanan Tekirdağ İl, Süleymanpaşa İlçesi, Aydoğdu Mahallesi, 325, 335, 342 ve 343 adlarında mühtelif parsellerle ilişkin 2- parafalık 1/25.000 ölçekli nazım imar planı 3194 sayılı İmar Kanunu Ek Madde 11(f) maddesi hükümleri uyarınca onaylandı.

-----f-----

T.C.  
ÇEVRE, ŞEHİRCİLİK VE İKLİM DEĞİŞİKLİĞİ BAKANLIĞI  
Mekansal Planlama Genel Müdürlüğü a...

[illegible]

**Ölçek : 1 : 25,000**

The scale bar is divided into two horizontal sections. The top section is labeled 'Metre' at both ends and has markings for 1000, 500, 0, 500, and 1000. The bottom section is labeled 'Denizmili (Nautical mile)' at both ends and has markings for 1, 1/2, 0, 1/2, and 1. Below the bottom section, there are additional labels: 'Karamil (Statute mile)' on the left, 'Karamil (Statute mile)' on the right, and 'Yarda (Yard)' on the far right. The distance between the 0 and 1 marks in the nautical mile section is labeled '2000'.

**MUNHANG 10. MERDEDE BİR GEÇİRMİŞTİR**

**TRANSVERS MERKATOR (GAUSS-KRUGER) PROJESİYONU**


ÜFE KÖRÜKÜNDEN AVRUPA MERTİNE GÖRÜR

RANIKAR VACATİ DENİZ MEYİNE GÖRÜR

SIYAH RANIKARİ HATLAR İNTERNASYONAL SPERGO VE 35. DİREKAT 100 METREKUL İNTERNETİ TRANSVERS MERKATOR GRÜNİ GÖSTERİR

**HARİTA GENEL MÜDÜRLÜĞÜ**  
erofotogrametri usulü ile kıymetlendirilim  
ve 1972 yılında bitirilmesi yapılmıştır.

**BASKI 2 - TUHUM - 1973**

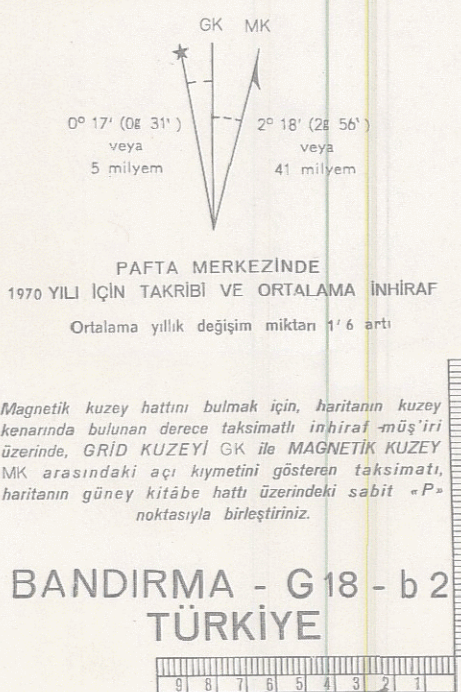

GİZLİ  
SECRET

BANDIRMA - G18 - b 2  
TÜRKİYE