



VAN İLİ, TUŞBA İLÇESİ, BARDAKÇI MAHALLESİ, MUHTELİF PARSELLERE İLİŞKİN
RESMİ KURUM ALANI VE TEKNİK ALTYAPI ALANI AMAÇLI
1/1.000 ÖLÇEKLİ UYGULAMA İMAR PLANI DEĞİŞİKLİĞİ

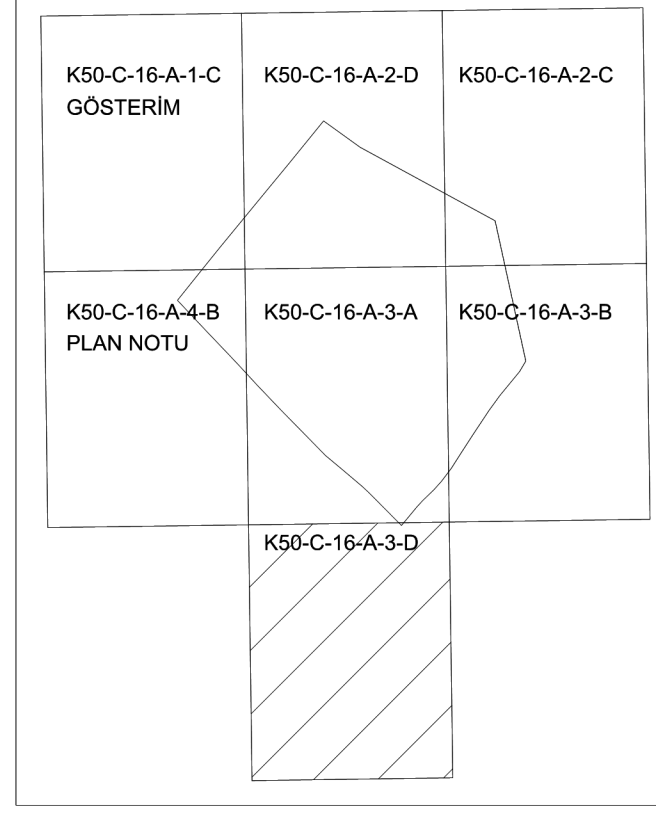


Dosya No : 650132225
Plan No : UİP-651106494
Ölçek : 1/1000

Müellifince hazırlanan Van İli, Tuşba İlçesi, Bardakçı Mah., muhtelif parsellerde Teknik Altyapı Alanı ve Resmi Kurum Alanı amaçlı -7- paftalık 1/1000 ölçekli Uygulama İmar Planı Değişikliği 3194 sayılı İmar Kanunu'nun Ek-11 maddesinin (b) bendi uyarınca onaylandı.

T.C.
ÇEVRE, ŞEHİRCİLİK VE İKLİM DEĞİŞİKLİĞİ BAKANLIĞI
Mekânsal Planlama Genel Müdürü a.

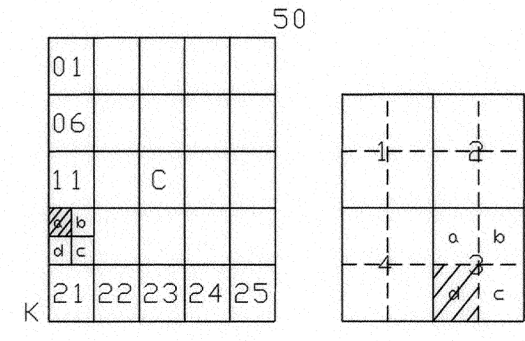

TUŞBA
(VAN)
K50-c-16-a-3-d

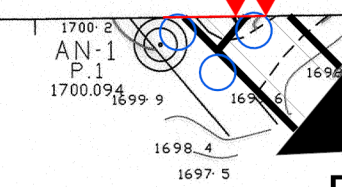

BARDAKÇI

BETON KOORDİNAT SİSTEMİNDE VE 2025.00
EPOKUSUNDA APEKS HARİTA İNŞ. LTD. ŞTİ. ELEŞTİRİ
KURUMUNCA HAZIRLANAN VAN İLİ TUŞBA İLÇESİ
TUTULAN GİSİ SANTRALİ ALANININ ELEKTRİK
DİSTRİBÜSYON ALANINDA 1:4000 ÖLÇEĞİNDE
HARİTA YAPIMININ İZLENİMLERİNE GÖRE ÇIKARILMIŞTIR.



ÇEVRE, ŞEHİRCİLİK VE İKLİM DEĞİŞİKLİĞİ BAKANLIĞI
MEKÂNSAL PLANLAMA GENEL MÜDÜRLÜĞÜ

AMİSİD

TUŞBA-K50-c-16-a-3-d
(VAN)

MÜTEAHHİT: APEKS HARİTA İNŞ. LTD. ŞTİ.