


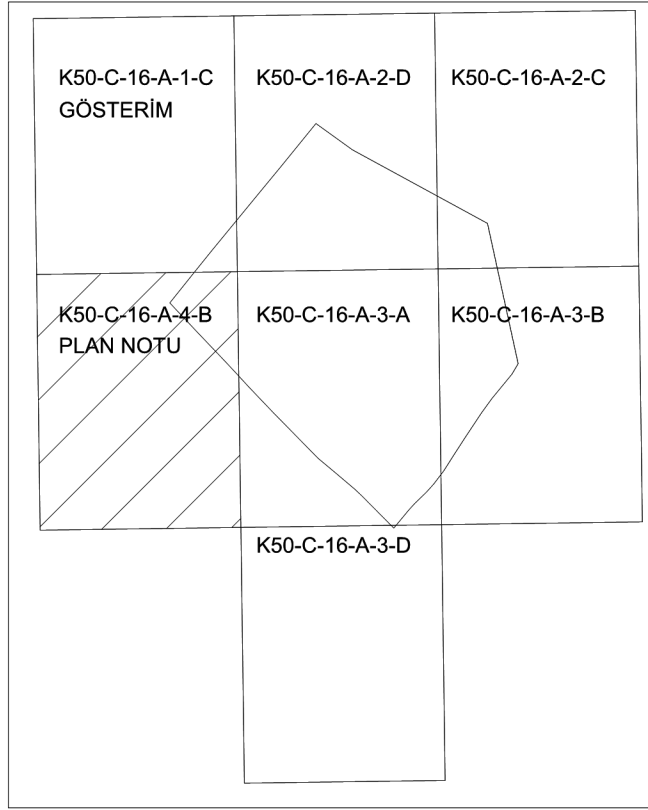

Dosya No : 650132225
Plan No : UİP-651106494
Ölçek : 1/1000

Müellifince hazırlanan Van İli, Tuşba İlçesi, Bardakçı Mah., muhtelif parsellerde Teknik Altyapı Alanı ve Resmi Kurum Alanı amaçlı -7- paftalık 1/1000 ölçekli Uygulama İmar Planı Değişikliği 3194 sayılı İmar Kanunu'nun Ek-11 maddesinin (b) bendi uyarınca onaylandı.

T.C.
ÇEVRE, ŞEHİRCİLİK VE İKLİM DEĞİŞİKLİĞİ BAKANLIĞI
Mekânsal Planlama Genel Müdürlüğü a.

