


İLİ : ANKARA
İLÇESİ : ÇANKAYA
MAHALLESİ : KÖMÜRCÜ
ADA/PARSEL: 138/4, 139/3-4-5-6

DURUM HARİTASI

ÖLÇEK: 1/2750

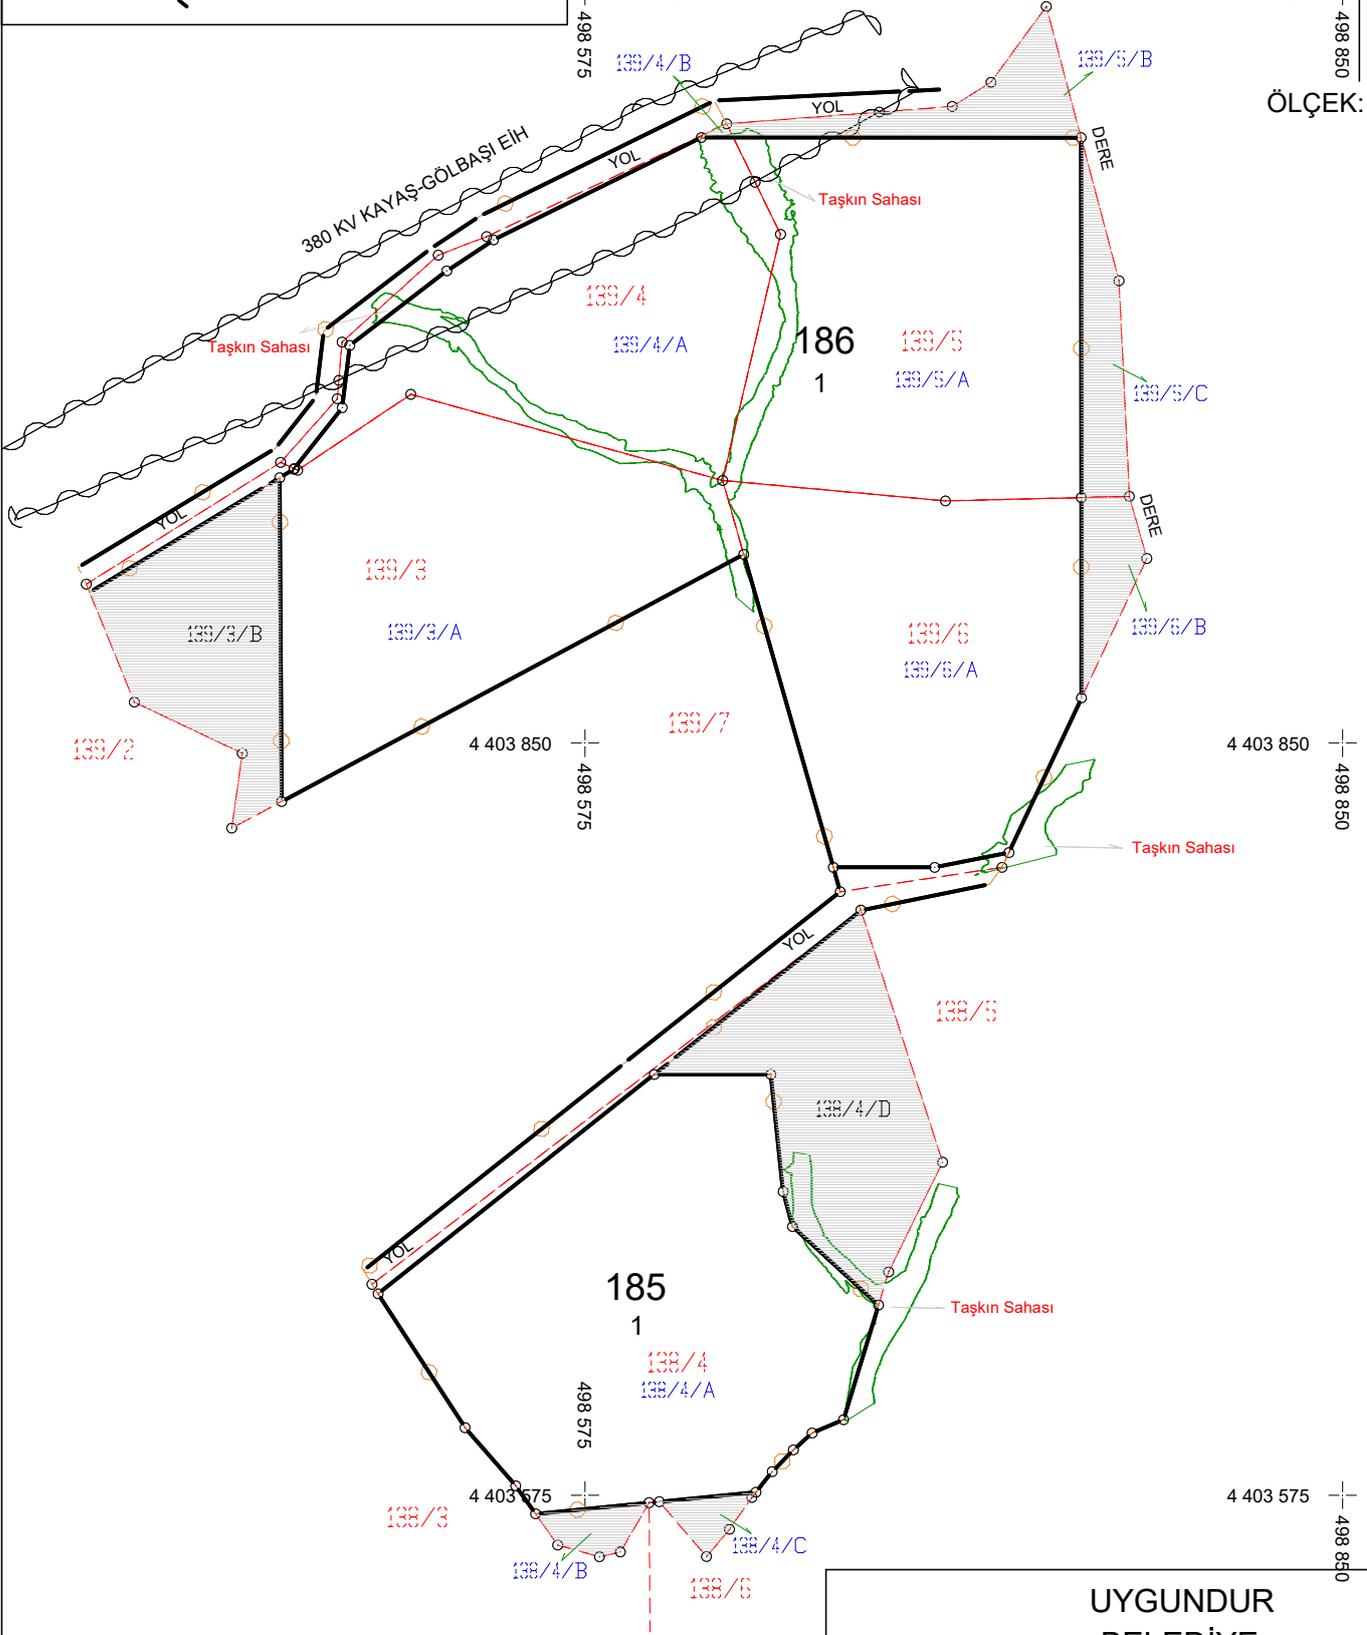

UYGUNDUR
BELEDİYE

DÜZENLEYEN

KONTROL EDEN

ONAYLAYAN

Tarih

