


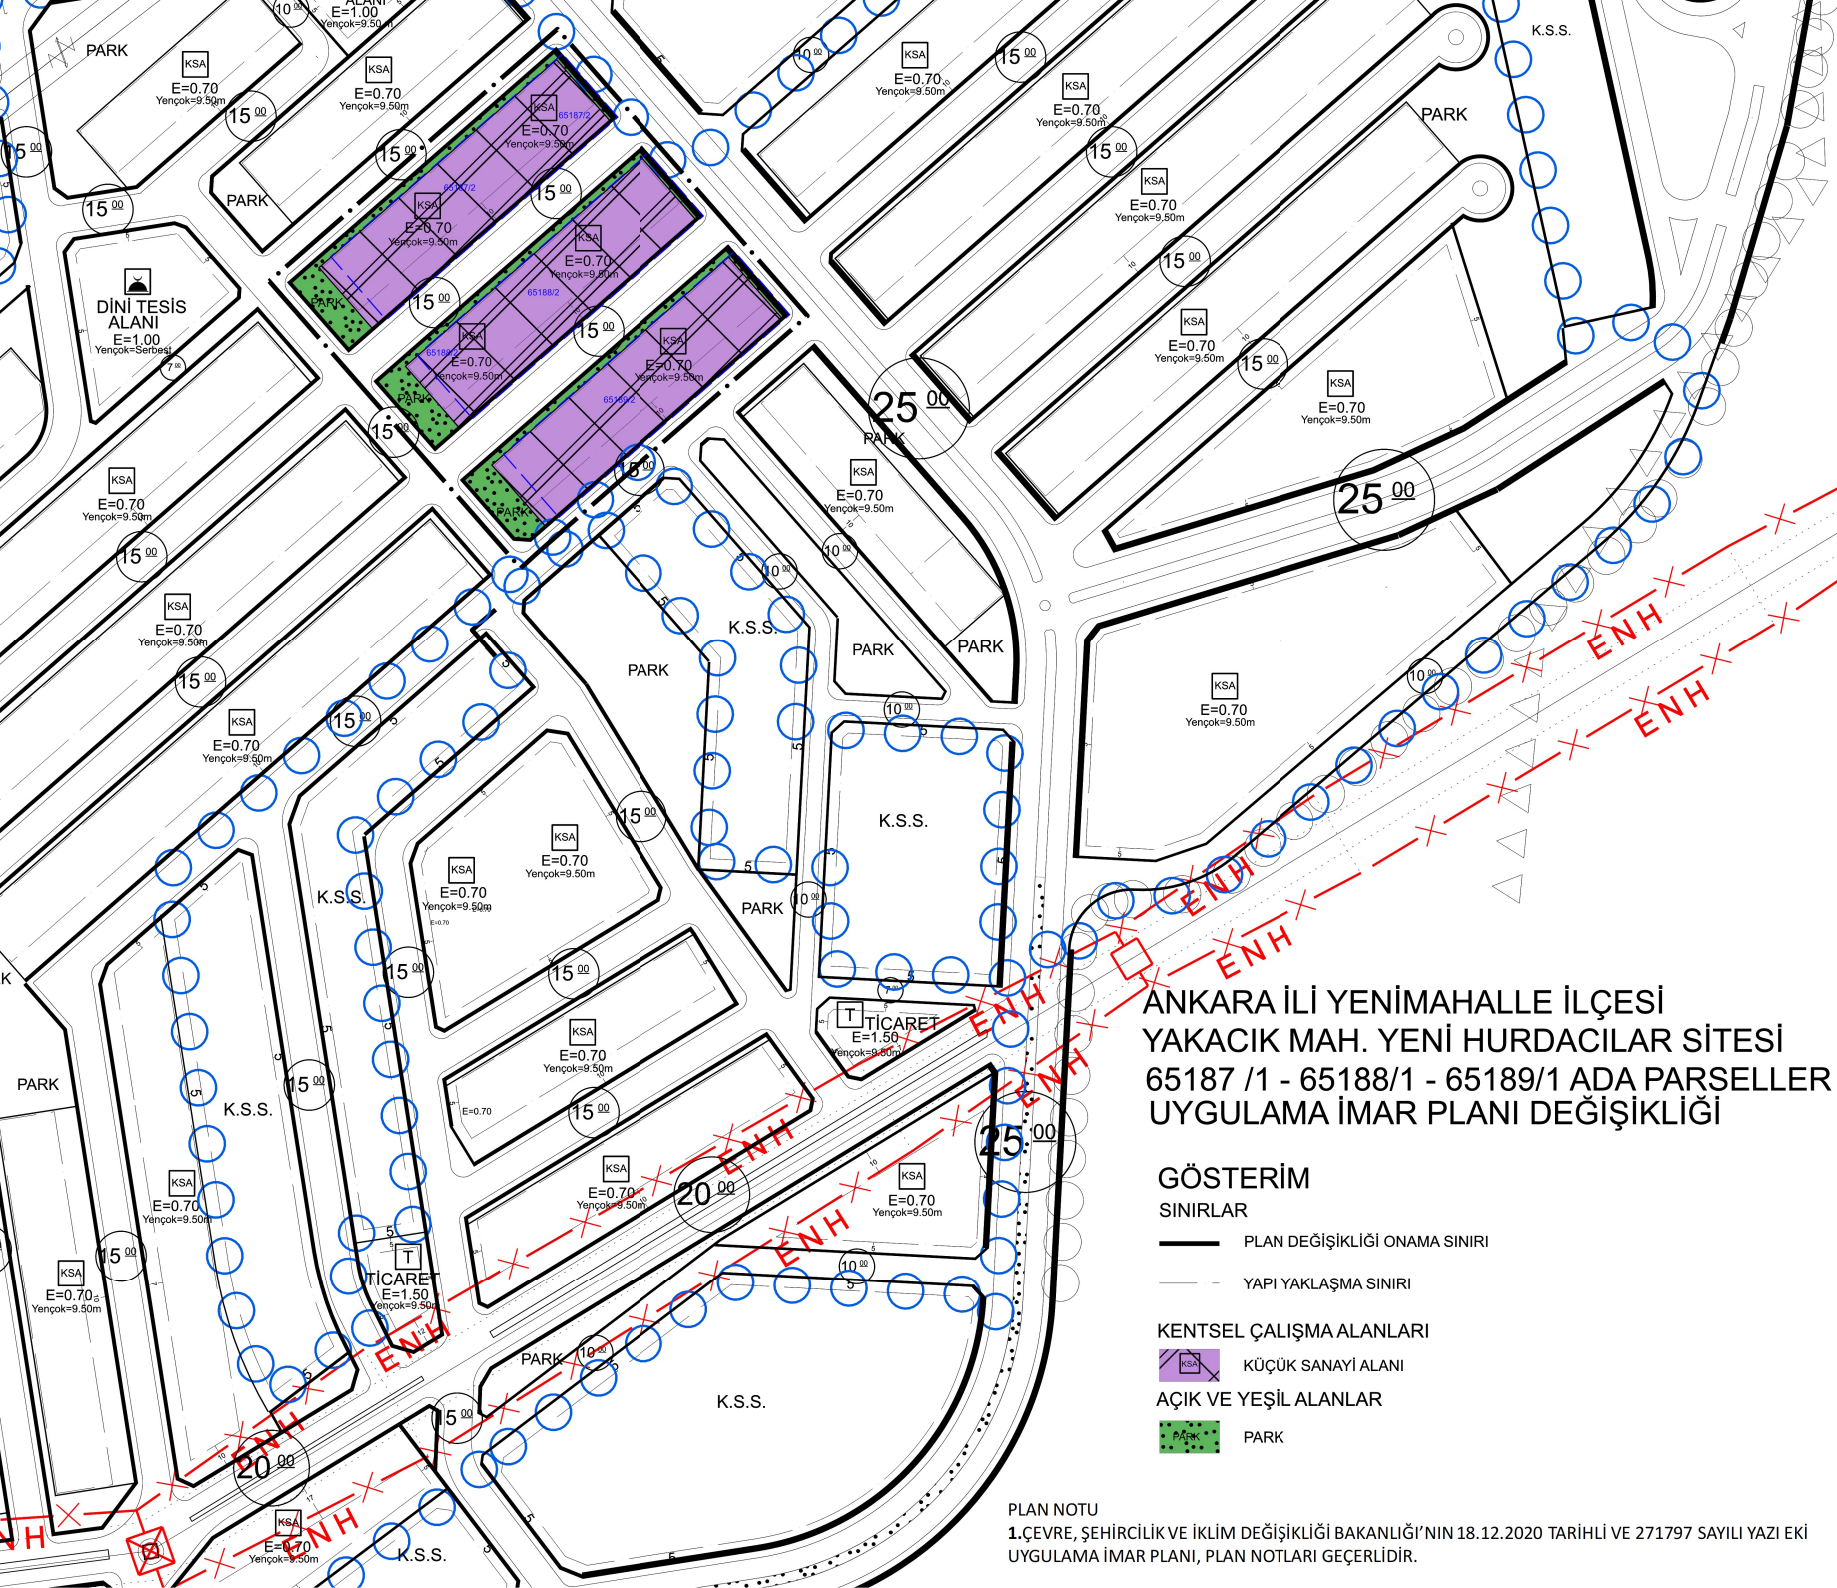

ANKARA İLİ YENİMAHALLE İLÇESİ
YAKACIK MAH. YENİ HURDACILAR SİTESİ
65187 /1 - 65188/1 - 65189/1 ADA PARSELLER
UYGULAMA İMAR PLANI DEĞİŞİKLİĞİ

GÖSTERİM

SINIRLAR

- PLAN DEĞİŞİKLİĞİ ONAMA SINIRI
- YAPI YAKLAŞMA SINIRI

KENTSEL ÇALIŞMA ALANLARI

- KÜÇÜK SANAYİ ALANI
- AÇIK VE YEŞİL ALANLAR
- PARK

PLAN NOTU

1.ÇEVRE, ŞEHİRCİLİK VE İKLİM DEĞİŞİKLİĞİ BAKANLIĞI'NIN 18.12.2020 TARİHLİ VE 271797 SAYILI YAZI EKİ UYGULAMA İMAR PLANI, PLAN NOTLARI GEÇERLİDİR.