
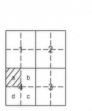



Dosya No	: 091532020
Plan No:	: UİP-091116992
Ölçek	: 1/1000

Müellifi tarafından hazırlanan Aydın İli, Koçarlı İlçesi, Sapalan Mahallesi, 149 Ada 3 ve 6 Parsellerde Güney Enerji Santrali (6,63156 MWm) ve 149 Ada 2 Parselde Ulaşım Yolu Bağlantısı Amacı 1/1000 Ölçekli Uygulama İmar Planı 3194 sayılı Kanun'un Ek 11. Maddesinin (h) bendi kapsamında onaylanmıştır.

T.C.
ÇEVRE, ŞEHİRCİLİK VE
İKLİM DEĞİŞİKLİĞİ BAKANLIĞI
Mekânsal Planlama Genel Müdürlüğü

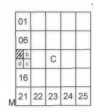

KOÇARLI
(AYDIN)
M19-c-11-a-4-a

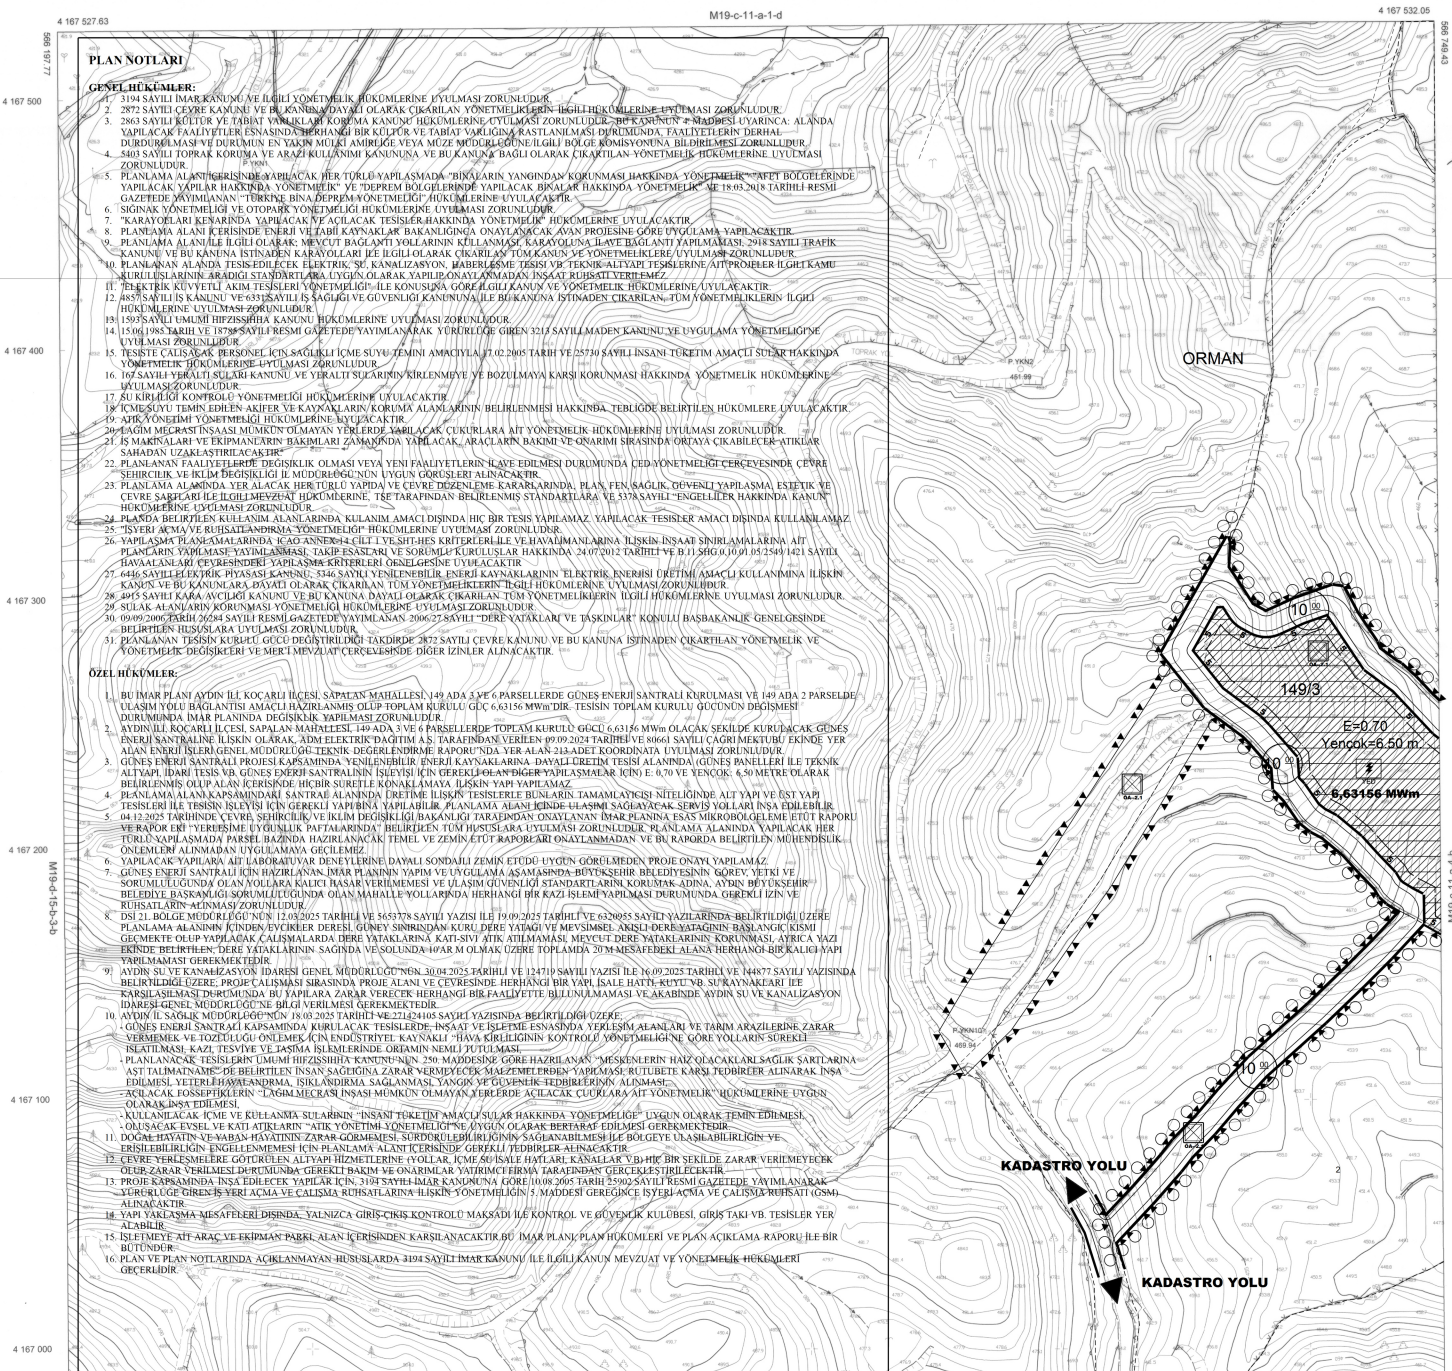

MUT Müh. Osman DUMAN tarafından yapılan
Aydın İl, Köprüsü İlçesi Sığircan
Mahallesine ait 2 adet 1/1000 ölçekli
ilave parçadan ibaret Halihazır Harita
3194 sayılı İmar Kanununun 7/A Maddesi
gereğince incelendi.

SERAP ŞİMŞEK
İmar ve Şehircilik Dairesesi Başkanı

ONANDI

2025

Buyukcekirli Belediyesi Başkan a.

Genel Sekreter

AYDIN İLİ, KOÇARLI İLÇESİ, ŞAPALAN MAHALLESİ 149 ADA 3 VE 6 PARSELLERDE YENİLENEBİLİR ENERJİ KAYNAKLARINA DAYALI ÜRETİM TESİSİ ALANI (GÜNEŞ ENERJİ SANTRALİ-6,63156 MWm) İLE 149 ADA 2 NOLU PARSELDE ULAŞIM YOLU BAĞLANTISI AMAÇLI 1/1000 ÖLÇEKLİ UYGULAMA İMAR PLANI

KUZEY

ÖLÇEK :
1/1000

GÖSTERİM SINIRLAR

PLAN ONAMA SINIRI

MÜLKİYET (KADASTRO) SINIRI

YAPI YAKLAŞMA SINIRI

ÖNLEMLİ ALAN SINIRI

AFET TEHLİKELİ ALANLAR

Önemli Alan-2.1 (ÖA-2.1) :
(Önem Alınabilecek Nitelikte Stabilité Sorunlu Alanlar)

KARAYOLLAR

TASIT YOLU

ENERJİ ÜRETİM DAĞITIM VE DEPOLAMA



YENİLENEBİLİR ENERJİ KAYNAKLARINA
DAYALI ÜRETİM TESİSİ ALANI (GES)

SU - ATIKSU VE ATIK SİSTEMLERİ



SU YÜZEYİ

Elipsoid	: GRS80
Datum	: ITRF96
Başlangıç Epoku	: 2005.0
Projeksiyon	: UTM (3 DERECE)
D.O.M.	: 27

1/1000

MÜTEAHHİTORHAN DUMAN
HARİTA MÜHENDİSİ