


BANDIRMA-H20-c-04-c-4-c

BURSA İLİ KARACABEY İLÇESİ ULUABAT MAHALLESİ,
ULUABAT GÖLÜ TAMPON BÖLGE SINIRLARI İÇERİSİNDE YER ALAN
2196 NO.LU PARSELE İLİŞKİN 1/1000 ÖLÇEKLİ UYGULAMA İMAR PLANI

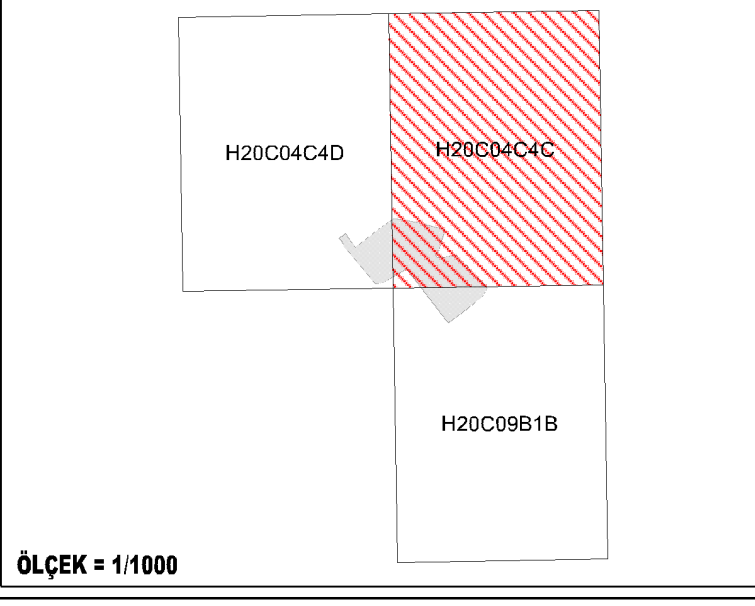

ÖLÇEK = 1/1000

BURSA İLİ KARACABEY İLÇESİ ULUABAT MAHALLESİ,
ULUABAT GÖLÜ TAMPON BÖLGE SINIRLARI İÇERİSİNDE YER ALAN
2196 NO.LU PARSELE İLİŞKİN 1/1000 ÖLÇEKLİ UYGULAMA İMAR PLANI

Plan İşlem No: UIP-161122080
Kurum Arşiv No: 2026/8
Ölçek: 1/1000
"Bursa ili, Karacabey İlçesi, Uluabat Mahallesi, Uluabat Gölü
Tampun Bölge sınırları içerisinde yer alan 2196 no.lu parselde
ilşkin -3- paftalık 1/1000 ölçekli Uygulama İmar Planı incelendi.
Bakanlık Makamının 08.01.2026 tarih ve 14575347 sayılı Oluru
ile 1 nolu Cumhurbaşkanlığı Karamasınının 109. maddesi uyarınca onandı.
ÇEVRE, ŞEHİRCİLİK VE İKLİM DEĞİŞİKLİĞİ BAKANLIĞI
Tabiat Varlıklarını Koruma Genel Müdürlüğü


Şube DURGUT ÖZTÜRK
İmar Planlama Daire Başkanı

Betül KOÇ TURHAN
Şehir Plancısı

Niğfer ÇABALAR BAYRAK
4. Bölge Planlama Şube Müdürü



BANDIRMA-H20-c-04-c

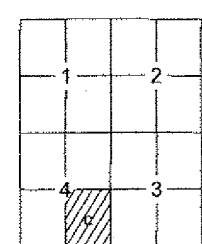

Pafta bölünmesi, en son güncellenmiş TUTGA ve bağı2005.0
çerçevesinde, GNSS ölçümlerinde, Transversal Mercator (TM)
izleniminde ve ITRF96 datumunda 15 Temmuz 2005 tarih
ve 25876 sayılı Resmî Gazetede yayımlanarak yürürlüğe giren
"Büyük Ölçekli Harita ve Harita Bilgileri Üretim Yönetmeliği
(BÜHBYÜY)" göre düzenlenmiş olup, GNSS gözlemleri ve
nivela ile kontrol edilmiştir. Bursa il sınırları içerisinde
olup, Bursa Geoteknik modeli ile oromantik yükseklikler elde edilmiştir.

Paftalar, Mayıs 2015 tarihli 10 sayılı tebliğle
aralıklı sayımla kanca görüntülerinden, 2018 yılı Ocak
ayında yapılan bitümlene ve Şubat 2018 tarihli kontrol
çalışmalarından üretilmiştir. Eşitlikte eğrisi 1 m. dir.
Yapılar şaşıp çizilmiştir gösterilmiştir.

YÜKLENCİ FİRMA
Mecidiye Müh. M. A. Ş.
Fotomap Harita Dm. İnş. A. Ş.

Ayhan FARK MESCI
Proje Müdürü

Murat SANCAK
Kontrol Müh.


Murat KARAOĞLU
Harita ve Kam. Şb. Md. V.

Mehmet Sait AYIK
Enilak ve İstisnak Daire Başkanı

Güngör GÜLENC
BÜSKİ Genel Md.

1:1000

"Büyük Ölçekli Harita ve Harita Bilgileri Üretim Yönetmeliği" ne uygun olarak fotogrametrik yöntemle üretilen bu haritanın yaparında:

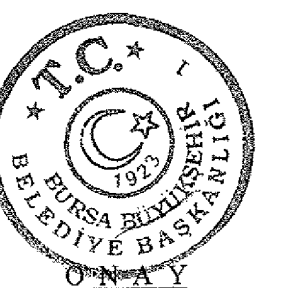

Alihan AKTAŞ
Büyükşehir Belediye Başkanı