

BURSA-H22-d-07-d


BURSA İLİ, YILDIRIM İLÇESİ, MOLLAARAP MAHALLESİ,
"RİSKLİ ALAN" SINIRLARI DAHİLİNDE KALAN
557-559-560-561-576-612 ADA MÜTELİF PARSELELERE İLİŞKİN
1/5000 ÖLÇEKLİ NAZIM İMAR PLANI DEĞİŞİKLİĞİ

H22D07A
H22D07D

Değış No : 160132671
Plan No : NİP-161120098
Ölçek : 1/5.000

Bursa İl, Yıldırım İlçesi, Mollaarap Mahallesi, Riskli Alan bir kısmına
İlgili 2-pafla 1/5000 ölçekli Nazım İmar Planı Değişikliği 6366 sayılı Afet
Riski Altındaki Alanların Dönüştürülmesi Hakkındaki Kanunun 6. Maddesinin
6. Fıkrası uyarınca onaylanmıştır.

T.C.
ÇEVRE, ŞEHİRCİLİK VE İKLİM DEĞİŞİKLİĞİ BAKANLIĞI
Mekansal Planlama Genel Müdürlüğü

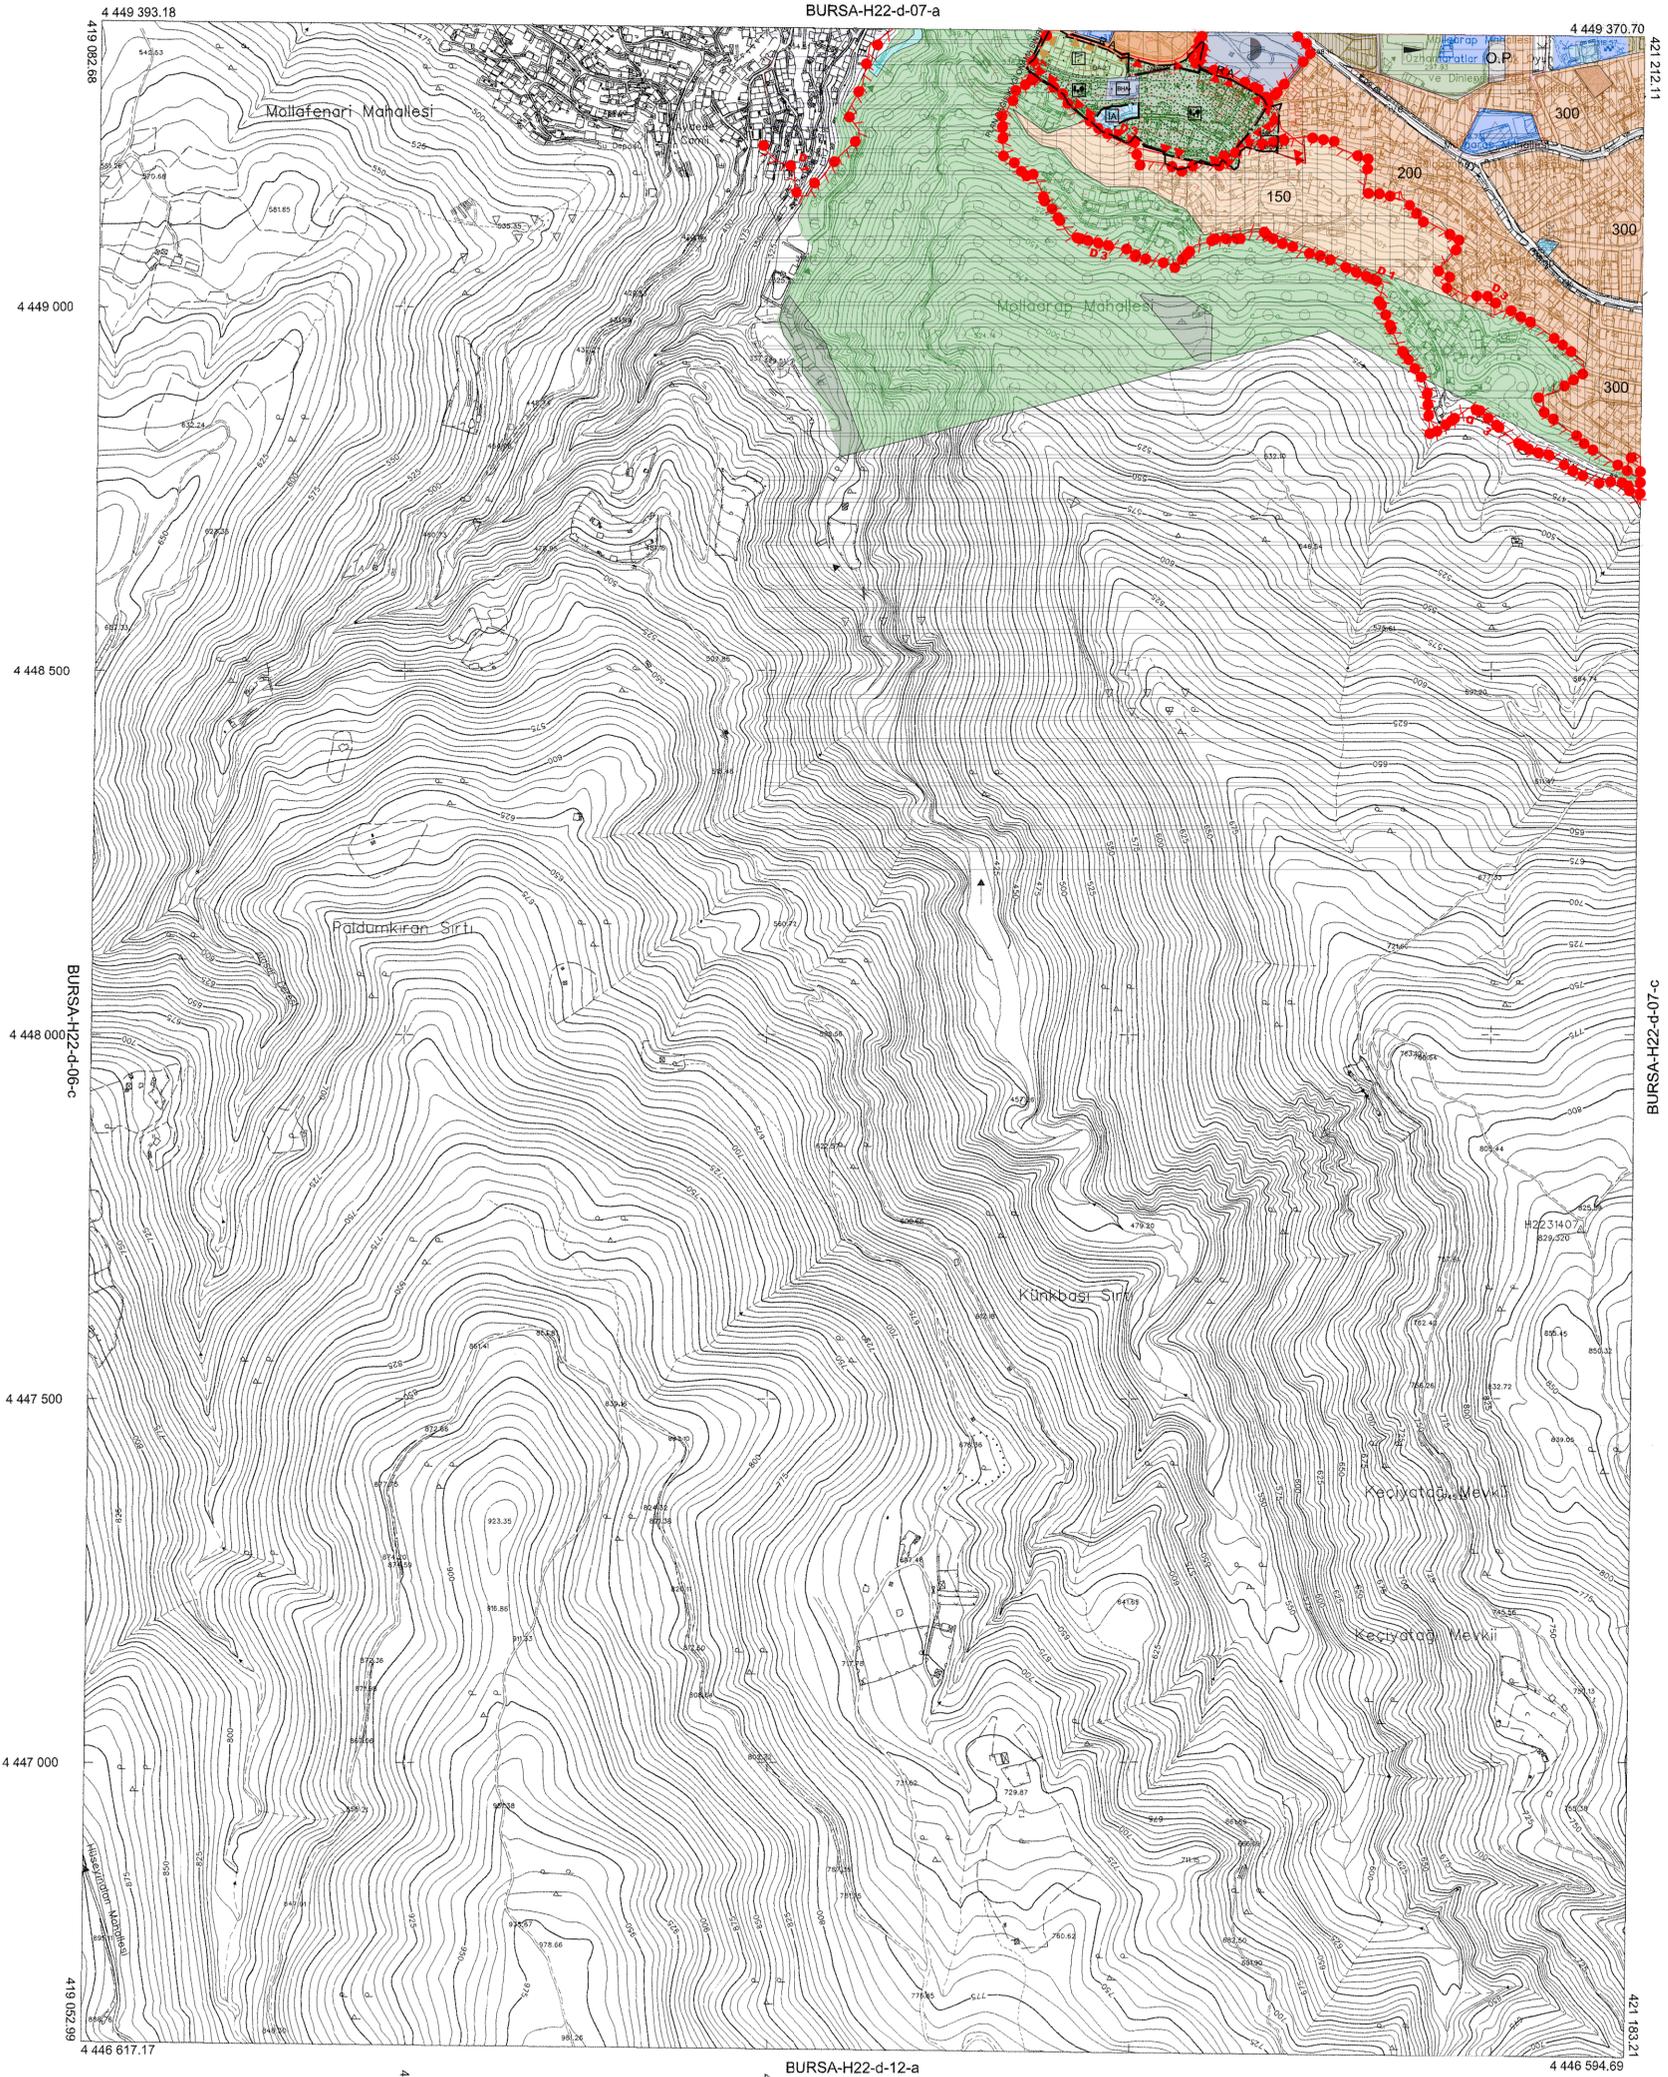

01					22
06	07				
11		D			
16					
21	22	23	24	25	

Pafla bölünmesi, en son güncellenmiş TÜTGA ya bağımlı 2005.0
eşliğinde, CRS80 elipsoidinde, Transversal Mercator (TM)
ölçümünde ve ITRF99 datumunda 15 Temmuz 2005 tarih ve
25876 sayılı Resmî Gazete'de yayımlanarak yürürlüğe giren
Büyük Ölçekli Harita ve Harita Bölgeleme Çizim Yönetmeliği
(BÖÇYEM) gereğince hazırlanmış olan GNSS ölçümleri ve
müvafık ile kot taşınakları, su seviyesi Bursa il sınırları içerisinde
oluşturulan Bursa Geoid modeline göre otomatik yükseklikler elde edilmiştir.

Paflar, Kasım 2016 tarihli 10 cm çap ölçekleme
anlık aeriyal kamara görüntülerinden, 2016 yılı Ağustos
ayında yapılan bitirilen ve Eylül 2016 tarihli kontrol
çalışmalarından üretilmiştir. Eş yükseklik eğrileri arası 5 m. dir.
Yapılar sayak çizgileri ile gösterilmiştir.

YÜKLENİCİ FİRMA
Meesoğlu Müh. Müh. A.Ş.
Fotoğraf Harita Dan. İnş. A.Ş.

Ayhan FAHAK MESCİ
Proje Müdürü

KONTROL

Murat SANCAR
Kontrol Müh.

Murat KARAOĞLU
Harita ve Kam. Şef. Md. V.

İNCELEME

Mehmet SAİR AYIK
Emlak ve İstisnâk Daire Başkanı

Güngör GÜLENC
BÜSKİ Genel Md.

1:5000

"Büyük Ölçekli Harita ve Harita Bölgeleme Üretim Yönetmeliği" ne uygun olarak fotogrametrik yöntemle üretilen bu haritanın yapımında:



Alınur AKTAS
Büyükşehir Belediye Başkanı