


BURSA İLİ, YILDIRIM İLÇESİ, MOLLAARAP MAHALLESİ
"RİSKLİ ALAN" SINIRLARI DAHİLİNDE KALAN
557-559-566-561-579-612 ADA, MUHTELİF PARSELLERE İLİŞKİN
1/1000 ÖLÇEKLİ TEFERÜC VE CİVARI UYGULAMA İMAR PLANI
PLAN DEĞİŞİKLİĞİ

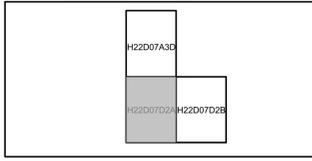


Dosya No : 160132671
Plan No : UIP-161120699
Ölçek : 1/1.000

Bursa İli, Yıldırım İlçesi, Mollaarap Mahallesi, Riskli Alanın bir kısmına ilişkin -3 pafta- 1/1000 ölçekli Uygulama İmar Planı Değişikliği 6306 sayılı Afet Riski Altındaki Alanların Dönüştürülmesi Hakkındaki Kanunun 6. Maddesinin 6. Fikrasi uyarınca onaylandı.

//

T.C.
ÇEVRE, ŞEHİRCİLİK VE İKLİM DEĞİŞİKLİĞİ BAKANLIĞI
Mekânsal Planlama Genel Müdürlüğü

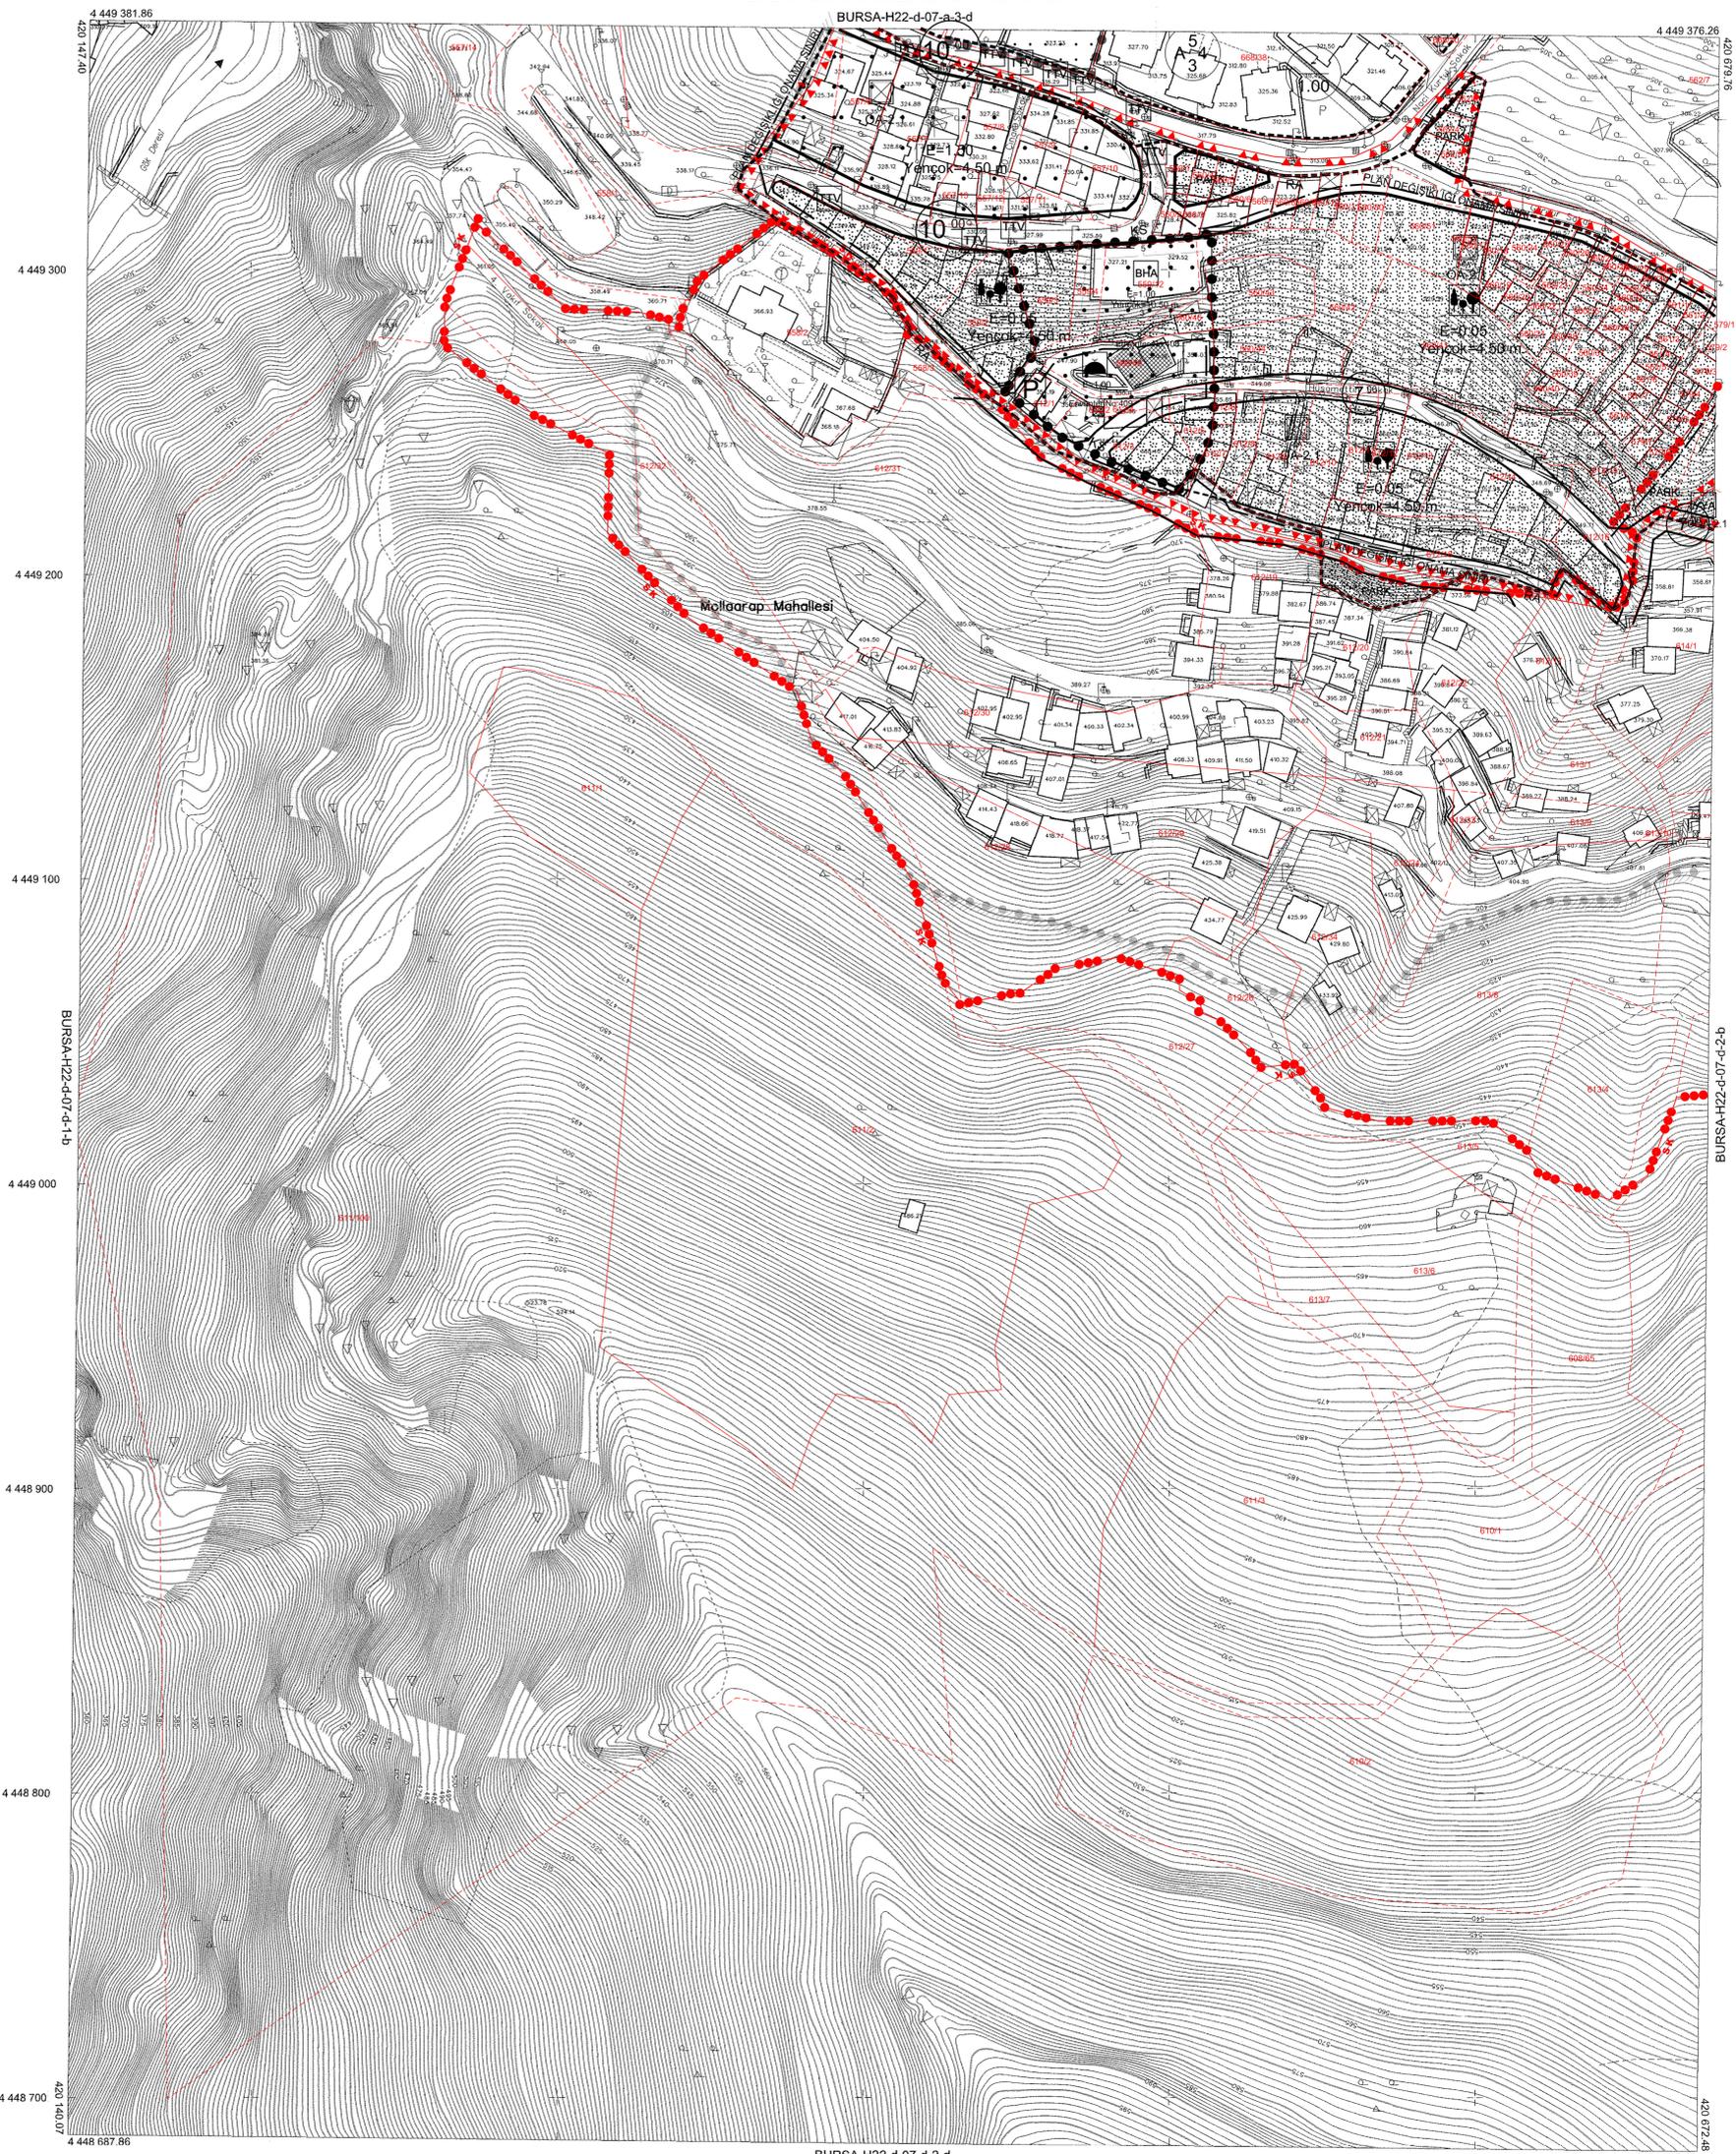

BURSA-H22-d-07-d



Pafta bölünmesi, en son güncellenmiş TUTGA ya bağlı 2005.0
epoşunda, GRS80 elipsoidinde, Transversal Mercator (TM)
izdüşümünde ve ITRF96 datumunda 15 Temmuz 2005 tarih
ve 25/7/06 sayılı Resmî Gazetede yayımlanarak yürürlüğe giren
Büyük Ölçekli Harita ve Harita Bilgileri Üretim Yönetmeliği
(BÖHBYÜ) göre düzenlenmiş olup, GNSS gözlemleri ve
nivelman ile kot tayınmak suretiyle Bursa il sınırları içerisinde
oluşturulan Bursa Genel modeli ile ortometrik yükseklikler elde edilmiştir.

Paftalar, Kasım 2016 tarihli 10 cm yer ölçekli
amaliye sayısal kamere görüntülerinden, 2018 yılı Ağustos
ayında yapılan bölünme ve Eylül 2016 tarihli kontrol
çalışmalarından üretilmiştir. Eğyükseklik eğrileri arası 1 m. dir.
Yapılar sapak çizimleri ile gösterilmiştir.

YÜKLENİCİLERİMA
Mescioğlu Müh. Müh. A.Ş.
Fotomap Harita Dan.İnş. A.Ş.

Ayhan FARUK MESCI
Proje Müdürü

Murat SANCAK
Kontrol Müh.

KONTROL

Murat KARAOĞLU
Harita ve Kam. Şb.Md.V.

İNCELEME

Mehmet SAİT AYIK
Emlak ve İstimlak Daire Başkanı

Güngör GÜLENC
BUSKİ Genel Md.



24.07.2017

Alimur AKTAŞ
Büyükşehir Belediye Başkanı