


# BURSA-H22-d-07-d-2-b


BURSA İLİ YILDIRIM İLÇESİ, MOLLAARAP MAHALLESİ  
"RİSKLİ ALAN" SİMLERİ ARI BARKINDE KALAN  
557-559-560-561-579-612 ADA, MÜHTELİP PARSELLERE İLİŞKİN  
1/1000 ÖLÇEKLİ TEFERRÜT VE ÇEVRE UYGULAMA İMAR PLANI  
PLAN DEĞİŞİKLİĞİ

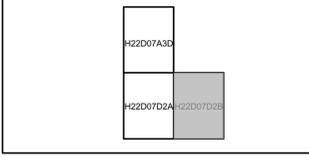

Dosya No : 160132671  
Plan No : UİP-161120699  
Ölçek : 1/1.000

Bursa İli, Yıldırım İlçesi, Mollaaarp Mahallesi, Riskli Alanın bir kısmına ilişkin - 3 pafta- 1/1000 ölçekli Uygulama İmar Planı Değişikliği 6306 sayılı Afet Riski Altındaki Alanların Dönüştürülmesi Hakkındaki Kanunun 6. Maddesinin 6. Fıkrası uyarınca onaylandı.

T.C.  
ÇEVRE, ŞEHİRCİLİK VE İKLİM DEĞİŞİKLİĞİ BAKANLIĞI  
Mekânsal Planlama Genel Müdürlüğü a.

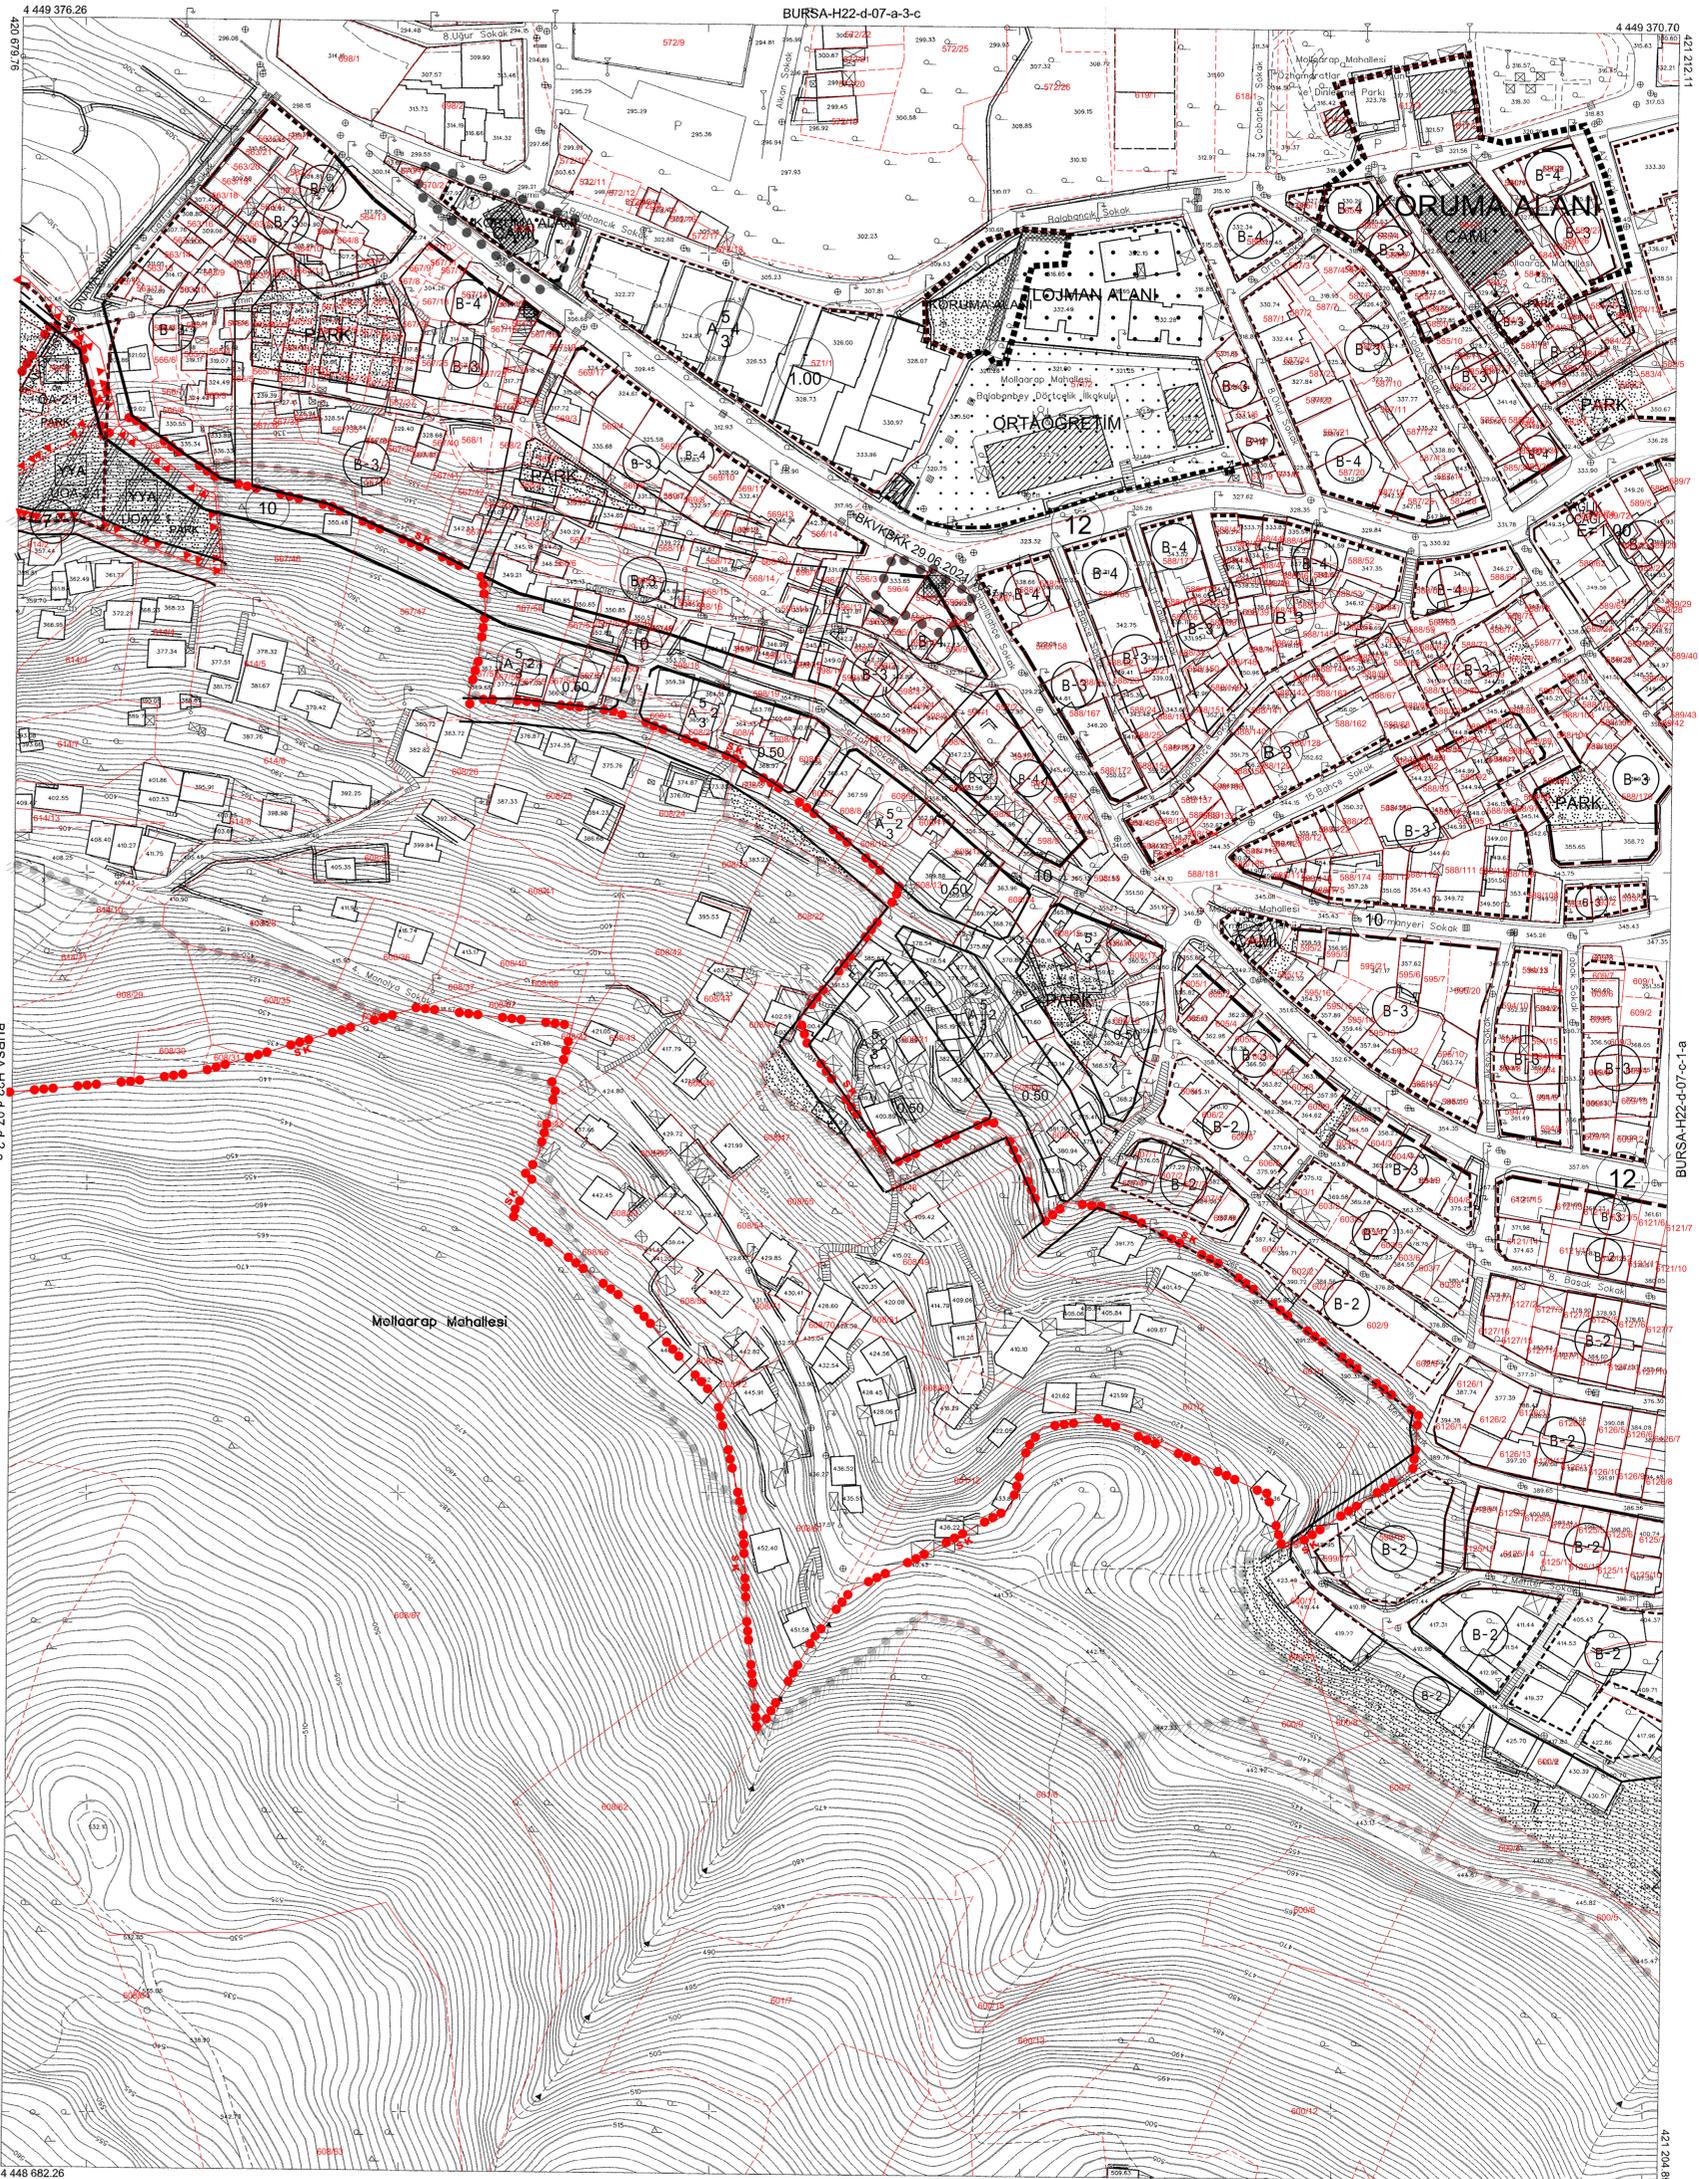

Pafta bölünmesi, en son güncellenmiş TUF04 ya bağlı 2005.0 epejinde, GRS80 elipsoidinde, Transversal Mercator (TM) izdüşümünde ve ITRF96 datumunda 15 Temmuz 2005 tarih ve 25876 sayılı Resmî Gazetede yayımlanarak yürürlüğe giren Büyük Ölçekli Harita ve Harita Bilgileri Üretim Yönetmeliği (BÖHHBY) göre düzenlenmiş olup, GNSS gözlemleri ve nişanlar ile kontrol edilmiştir. Bursa il sınırları içerisinde olmayan Bursa Geotik modeli ile orometrik yükseklikler elde edilmiştir.

Paftalar, Kasım 2017 tarihli 10 cm yer ölçeğine analogik sayısal kamera görüntülerinden, 2018 yılı Ağustos ayında yapılan bitirilmeye ve Ekim 2018 tarihli kontrol çalışmalarından üretilmiştir. Eğyükseklik eğrileri arası 1 m. dir. Yapılaşacak çizimleri ile gösterilmiştir.

**YÜKLENİCİ FIRMA**  
Mesçioğlu Müh. Mış. A.Ş.  
Fotoğraf Harita Dan.İng. A.Ş.

Ayhan FARUK MESÇİ  
Proje Müdürü

**KONTROL**

Murat SANCAR  
Kontrol Müh.

Murat KARAOĞLU  
Harita ve Kam. Şb.Md.V.

**İNCELEME**

Mehmet SAİT AYIK  
Emlak ve İstimlak Daire Başkanı

Güngör GÜLENC  
BUSKİ Genel Md.

1:1000

"Büyük Ölçekli Harita ve Harita Bilgileri Üretim Yönetmeliği" ne uygun olarak fotogrametrik yöntemle üretilen bu haritanın yapımında:

T.C.  
BURSA İLİ BELEDİYESİ  
BÜYÜKŞEHİR BELEDİYESİ BAŞKANLIĞI  
Alınur AKTAŞ  
Büyükşehir Belediye Başkanı