

| | | | | | | | | | |
|----|----|----|----|----|----|----|----|----|----|
| 01 | 02 | 03 | 04 | 05 | 06 | 07 | 08 | 09 | 10 |
| 06 | 07 | 08 | 09 | 10 | 11 | 12 | 13 | 14 | 15 |
| 11 | 12 | 13 | 14 | 15 | 16 | 17 | 18 | 19 | 20 |
| 16 | 17 | 18 | 19 | 20 | 21 | 22 | 23 | 24 | 25 |
| 21 | 22 | 23 | 24 | 25 | 26 | 27 | 28 | 29 | 30 |

MERKEZ
(HATAY)
036-D-18-D

HATAY İLİ, ARSUZ İLÇESİ, MİCANA MAH.
140 İLE 2370 NO.LU PARSELLER ARASINDAKİ
TESCİL HARİCİ ALANA AIT
NAZIM İMAR PLANI
ÖLÇEK:1/5000

036-D-18-D

Dosya No :312237807
Plan No :NİP-311118244
Ölçek :1/5000

Müellifince hazırlanan Cumhurbaşkanlığı Teşkilatı Hakkında Cumhurbaşkanlığı 1 nolu Kararnamesinin 97 (ğ) maddesi ve 3621 Sayılı Kıyı Kanunu 10. maddesi uyarınca onaylanan -1- paftalık Hatay İli, Arsuz İlçesi, Micana Mahallesi, Tescil Harici Alanda Günübürlük Tesis Alanı ve Rekreatif amaçlı, 1/5000 ölçekli Nazım İmar Planı'dır.

T.C.
ÇEVRE, ŞEHİRCİLİK VE İKLİM DEĞİŞİKLİĞİ BAKANLIĞI
Mekansal Planlama Genel Müdürü a.

ARSUZ İLÇESİ (HATAY)

MİCANA MAH.140 İLE 2370 NO.LU PARSELLER
ARASINDAKİ TESCİL HARİCİ ALANA AIT
NAZIM İMAR PLANI

İLİ : HATAY
İLÇESİ : ARSUZ
MAH. : MİCANA
PAFTA NO : 036D18D
PARSEL NO : 140 İLE 2370 NO.LU PARSELLER ARASINDAKİ TESCİL HARİCİ ALAN




ÖLÇEK = 1/5000

LEJAND

- PLAN DEĞİŞİKLİĞİ ONAMA SINIRI
- MÜLKİYET SINIRI
- KIYI KENAR ÇİZGİSİ
- GÜNÜBÜRLÜK TESİS ALANI
- GENEL OTOYOL ALANI
- REKREATİF ALAN
- PARK VE YEŞİL ALAN
- MÜHENDİSLİK PROBLEMLERİ AÇISINDAN ÖNLEMLİ ALANLAR
- İKİNCİ DERECE YOLLAR

PLAN NOTLARI

- 1- 3621 SAYILI KIYI KANUNU VE İLGİLİ MEVZUAT HÜKÜMLERİ GEÇERLİDİR.
- 2- 1/1000 ÖLÇEKLİ UYGULAMA İMAR PLANI ONAYLANMADAN UYGULAMA YAPILAMAZ.

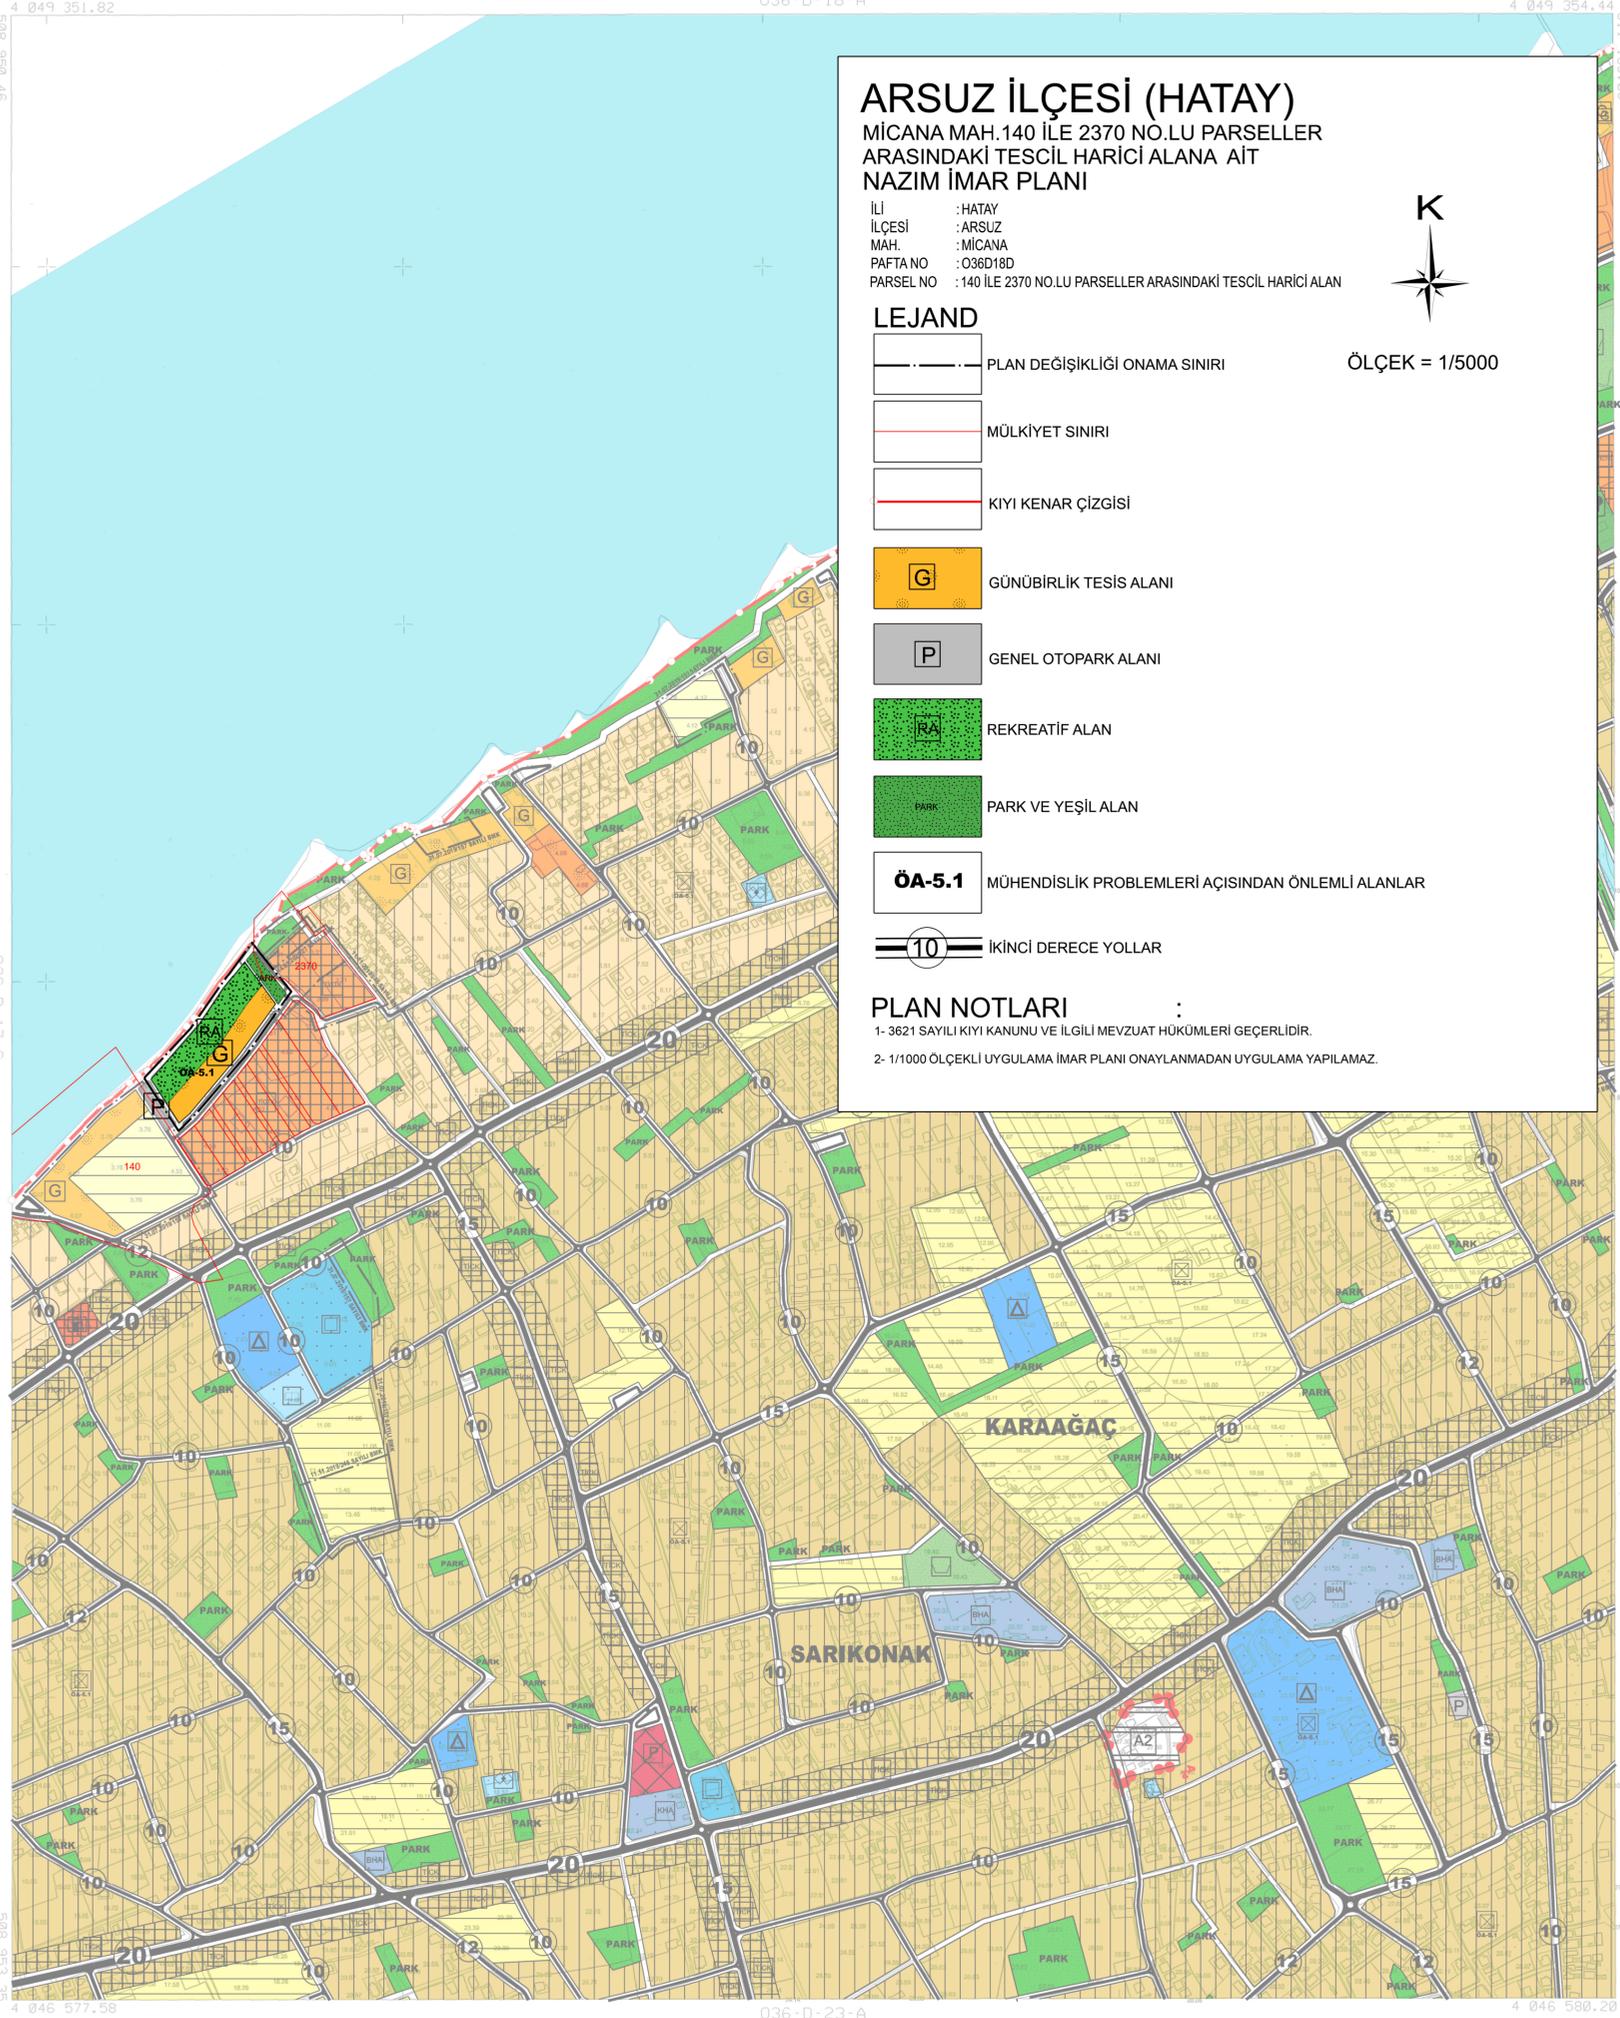

HATAY İLİ SAYISAL FOTOGRAMETRİK HALİHAZIR HARİTA ALIMI İŞİ KAPSAMINDA HAZIRLANAN 144 ADET 1/5000 ÖLÇEKLİ PAFTADAN İBARET HALİHAZIR HARİTA, 3194 SAYILI İMAR KANUNUNUN 7/A MADDESİ GERİNDEN İNCELENDİ VE ONANDI.

ONAYLAYAN
Hatay Büyükşehir Belediyesi
11.5.2019

Genel Müdürlükçe V.

BU PAFTA, FOTOGRAMETRİK YÖNTEMLERLE ÜRETİLMİŞTİR.
PROJEKSİYON: TM DATUM : ITRF98
DİLİM GENİŞLİĞİ: 3 EPOK : 2005.00
DİLİM ORTA MERDİVEN: 36

HAZIRLAYAN
Maperi Müh. Gıda İnş. San. ve Tic. Ltd. Şti.
2016

Proje Müdürü
Abdulrahman YUSUF EKİNCİ
Harita Mühendisi

Proje Sorumlusu
Pelin ALTINTAŞ
Harita Mühendisi

1 : 5000

Hülya BİRDAR
Harita Şube Müd. V.

İhsan ÇAKAR
İmar ve Şehircilik D. Başkanı V.