


HATAY İLİ BELEN İLÇESİ BENLİDERE MAH.  
KARLİTEPE RÜZGAR ENERJİ SANTRALİ  
KAPASİTE ARTIŞI PROJESİ 1/1000 ÖLÇEKLİ  
UYGULAMA İMAR PLANI VE DEĞİŞİKLİĞİ

P36A03C3A

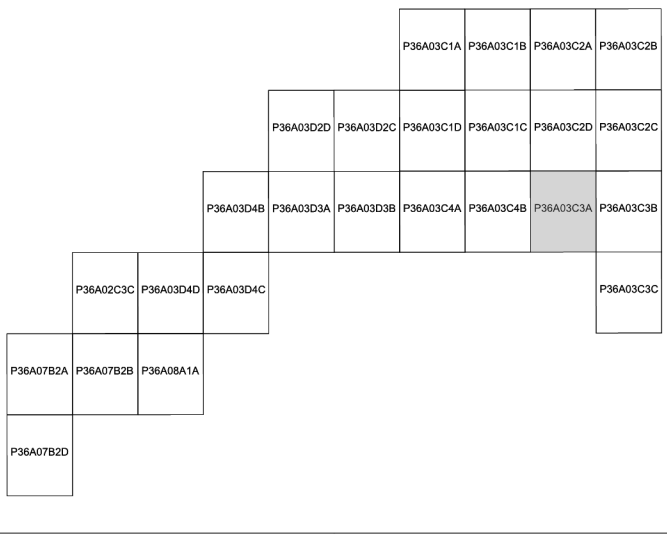

Dosya No : 310337802  
Plan No : UİP- 311129529  
Ölçek : 1/1000

Müellifi tarafından hazırlanan Hatay İli, Belen İlçesi'nde Enerji Piyasası Düzenleme Kurumu tarafından 12.03.2020 tarihli ve EÜ/9236-21/04463 üretim lisansı verilen ve işletmede olan Karlitepe RES projesine 5,56 MWm kurulu gücünde 1 adet türbin ilavesi ile yol alanlarının değişikliğine ilişkin 1/1.000 Ölçekli Uygulama İmar Planı ve Değişikliği 3194 Sayılı İmar Kanunu'nun Ek 11. maddede (h) bendi uyarınca onaylanmıştır.

T.C.  
ÇEVRE, ŞEHİRCİLİK VE İKLİM DEĞİŞİKLİĞİ  
BAKANLIĞI  
Mekânsal Planlama Genel Müdürlüğü a.

01	a	b	c	36
06				
11	A			
16				
21	22	23	24	25

HATAY  
(BELEN)  
P36-a-03-c-3-a



HATAY İLİ, BELEN İLÇESİ KARLİTEPE RES PROJESİ KAPSAMINDA İMAR ESAS REVİZE HARİTA İÇİN HAZIRLANAN 13 ADET 1/1000 ÖLÇEKLİ PAFTADAN İBARET HALİHAZIR HARİTA, 3194 SAYILI İMAR KANUNU'NUN 7/A MADDESİ GEREĞİNCE İNCELENDİ VE ONANDI.

KÖMÜRÇÜKURU

HAZIRLAYAN  
Belediye Başkanı  
08.08.2025  
Mehmet GÖKTEN  
Genel Sekreter Yardımcısı

ELİPSOİD : GRS80  
DATUM : ITRF96  
DİLİM GENİŞLİĞİ : 3  
EPOK : 2005  
DİLİM ORTA MERİDİYENİ : 36

HAZIRLAYAN  
18.08.2025  
Hakan KOKAÇ  
Harita Mühendisi  
Ödün No: 6886

1/1000

Harita Şube Md. V.

İmar ve Şehircilik Daire Başkanı