


İL	İSTANBUL
İLÇE	BEYKOZ
MAHALLE	ÇAYAĞZ (RİVA) MH.
MEVKİ	BEYLİKMANDIRA
UYGULAMA SAHASI	

PARSELASYON PLANI KROKİSİ

LEJANT

- Düzenleme Sınırı
- Kadastro Parsel
- İmar Parsel

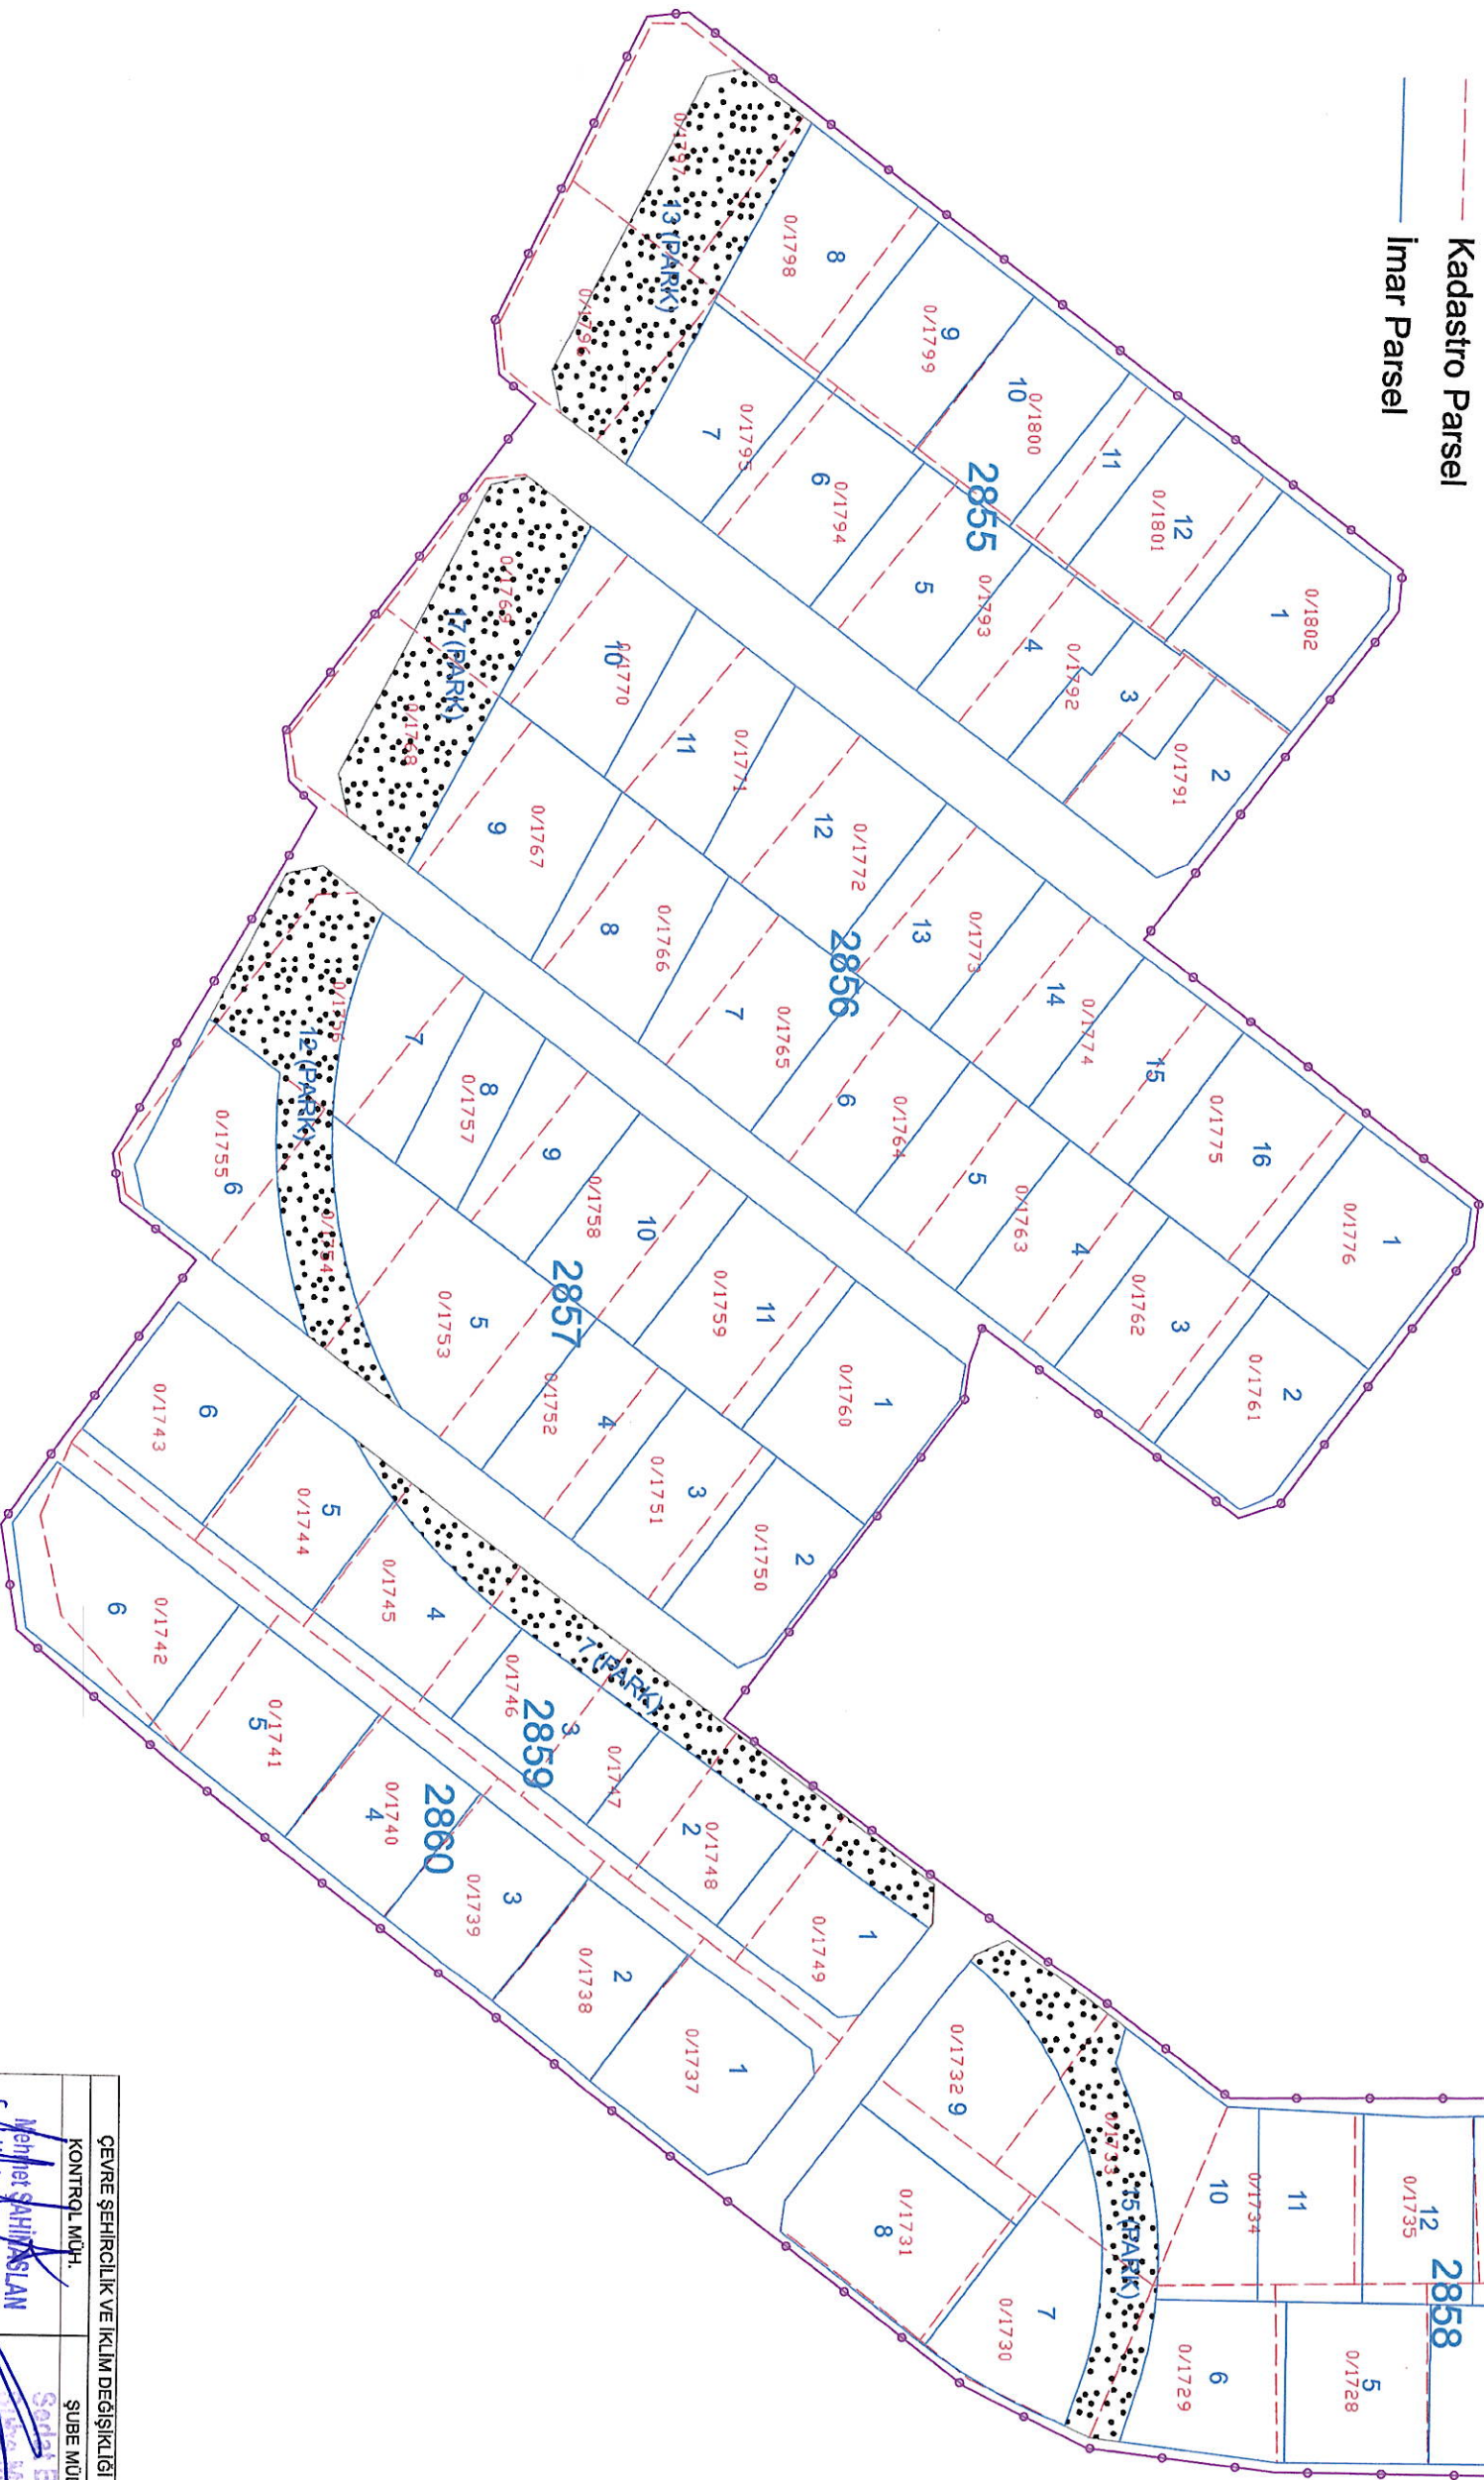

YÜKLENCİ	KONTROL MÜH.	BEYKOZ BELEDİYE BAŞKANLIĞI	ÇEVRE ŞEHİRCİLİK VE İKLİM DEĞİŞİKLİĞİ BAK.
	RAHMANZAN ŞEN	EMİNAK İSTİMLAK MD.	KONTROL MÜH.
		AHMET AYDIN	ŞUBE MÜDÜRÜ
			MEHMET SAHİN/ANILAN
			BELEDİYE BAŞKAN VAKİFİ
			YAVUZ AYVAZ