


URLA
L17-b-17-d-2-b

İL : İZMİR

4 243 588.42

L17-b-17-a-3-c

4 243 587.37

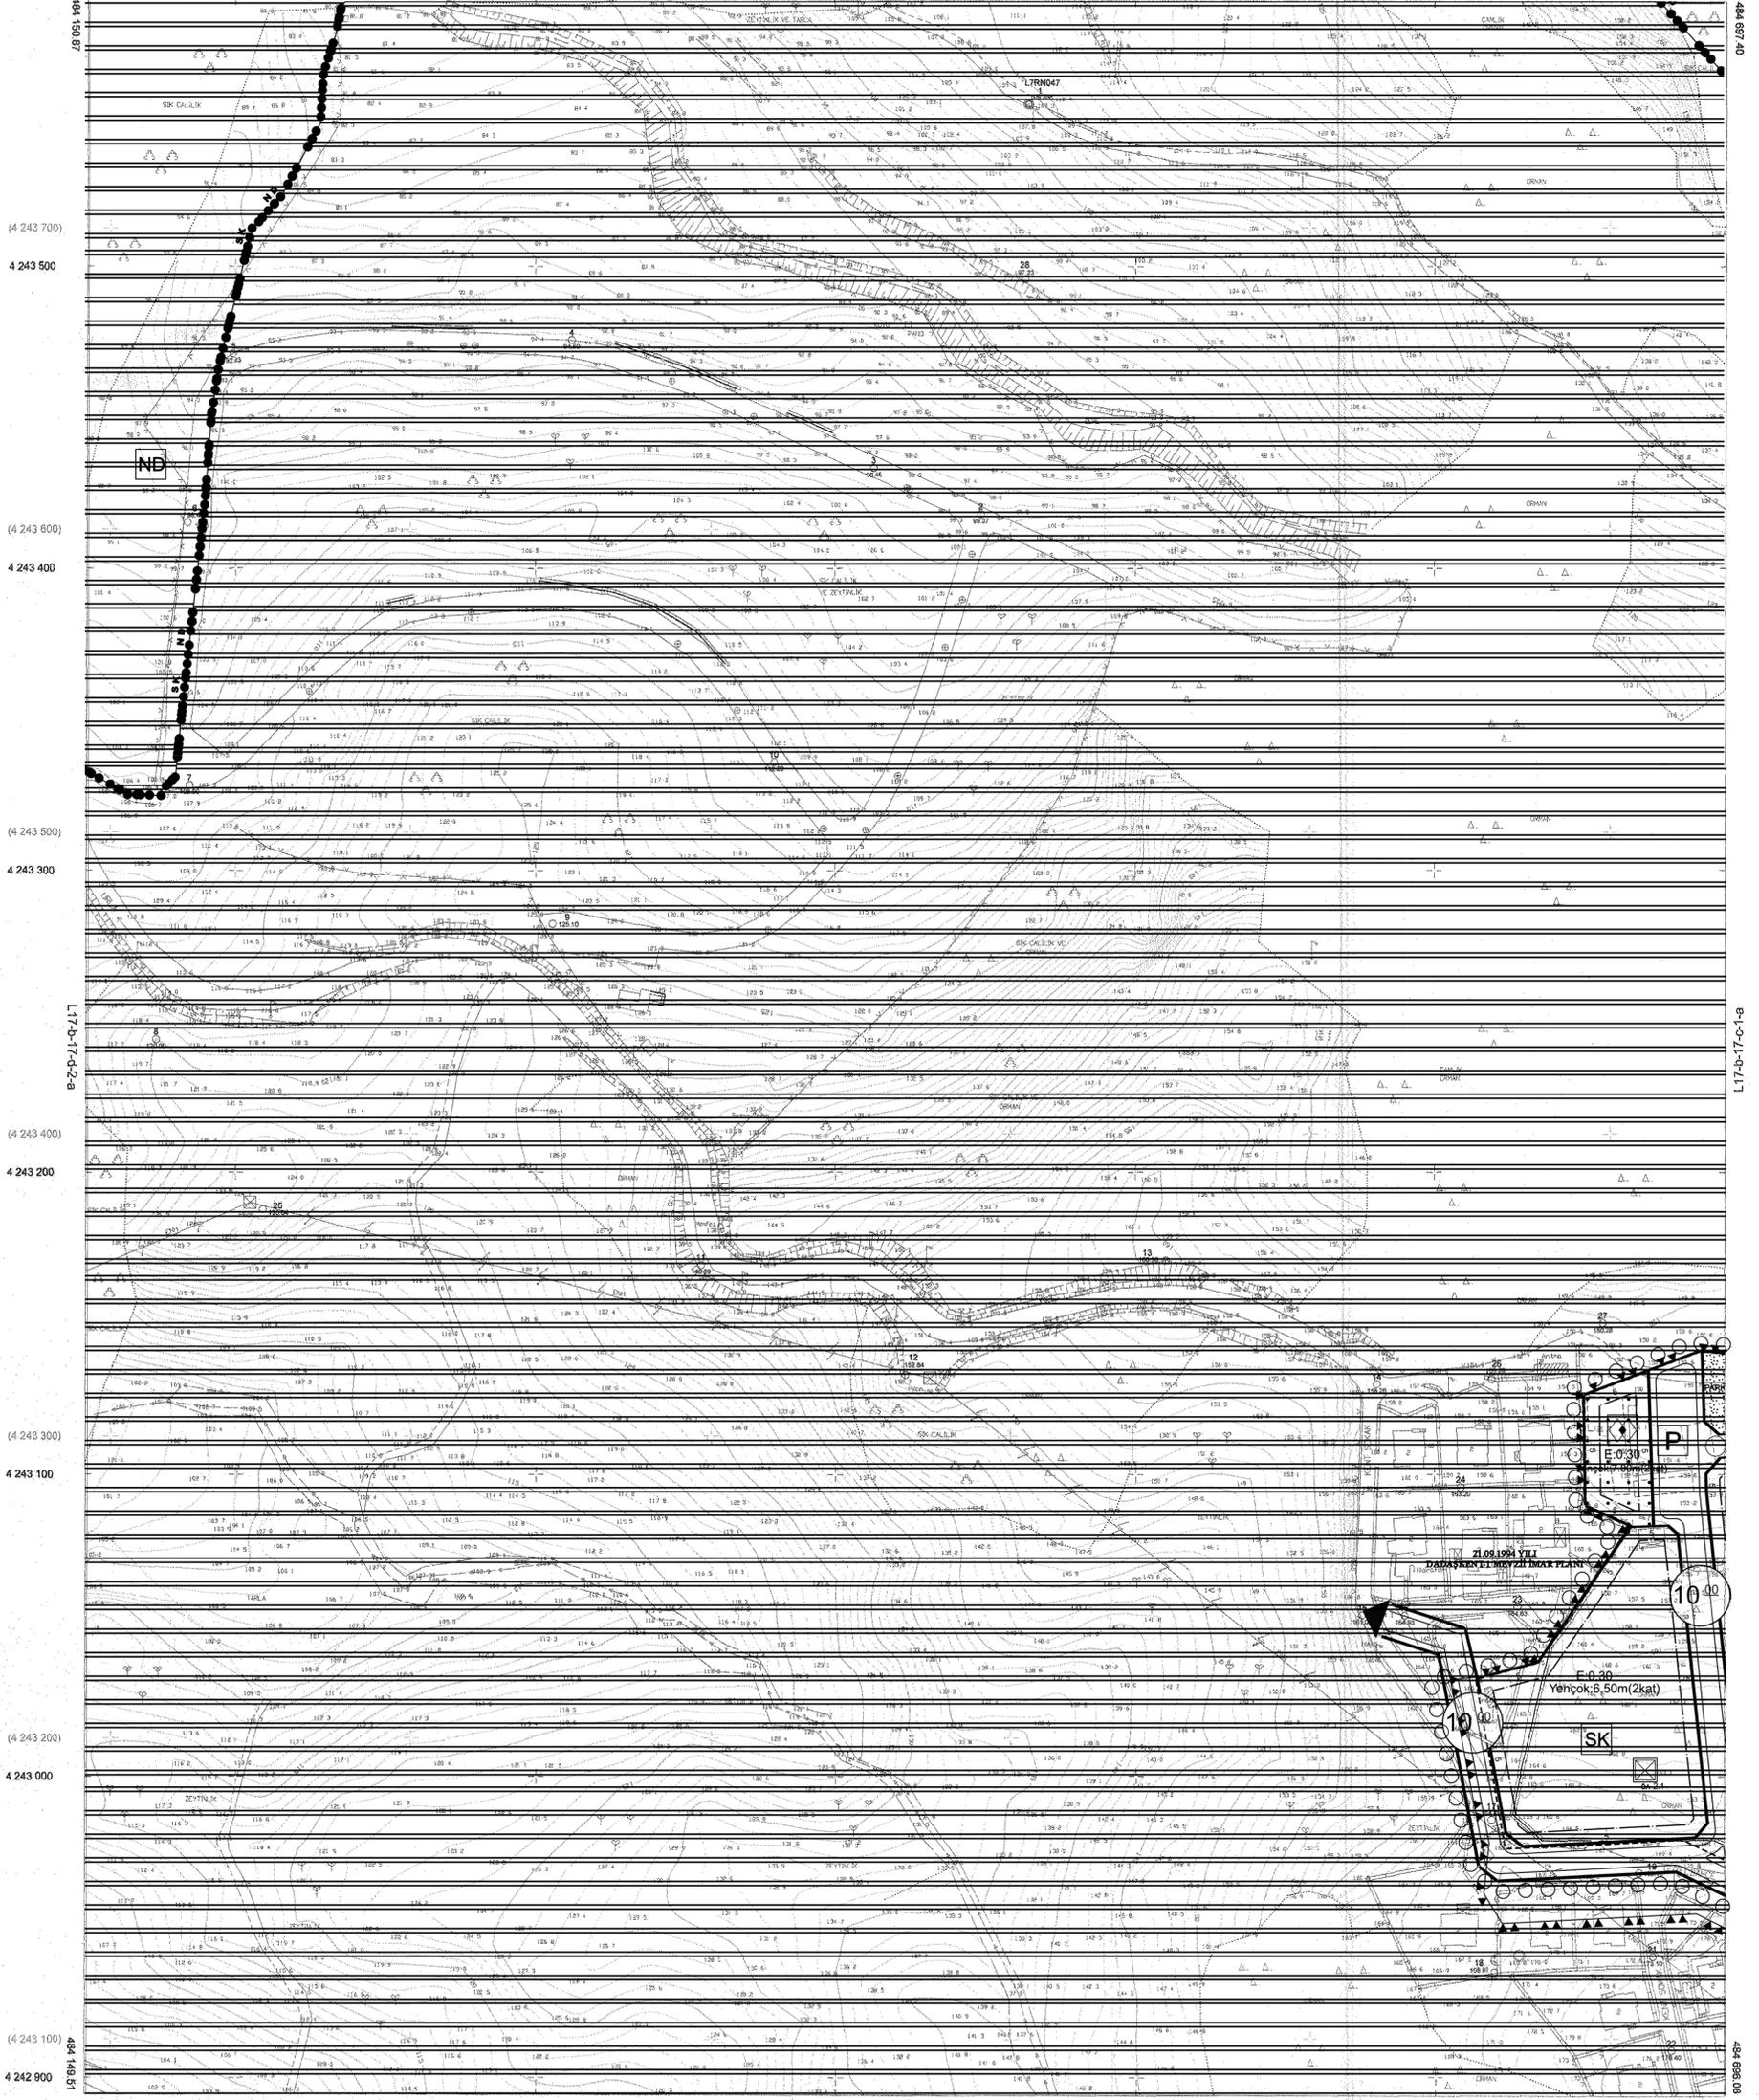

4 242 894.85 (484 200) 484 200 (484 300) 484 300 (484 400) 484 400 (484 500) 484 500 (484 600) 484 600 (484 700) 484 700 (484 800) 484 800

L17-b-17-d-2-c

4 242 893.60

1:1000

01					17
11	B				
16					
21	22	23	24	25	

Koordinatlar ve pafta bölümlenmesi en son güncellenmiş TUGA'ya bağlı 2005-0 epeğünde, GRS80 elipsi ve Transversal Mercator (TM) izdüşümünde, gösterilmiştir.
Mavi kareli ve koordinatları ED50 datumudur.
Yüklenici Firma: EGE HARİTA Kad.Müh.ve Müh.Ltd.Şti.

Harita No. 986819

MESUL MÜHENDİS
Mehmet ERGEN
Harita Mühendisi



KONTROL
İBB HARİTA ŞUBE MÜDÜRLÜĞÜ
Sertaç FİNDIKCI
Harita Mühendisi
Erolan AVCI
Harita Mühendisi
Eker KONAK
Harita Mühendisi

ONAY
Yüklenici Ege Harita Kad.Müh.ve Müh.Ltd.Şti.
tarafından yapılan 1 adet halihazır harita
incelenmiş ve onaylıdır.
Aziz KOCAOĞLU
Büyükşehir Belediye Başkanı Y.
M.Kublay YILDIRIM
Harita Şube Müdürü
13.06.2013

