


YUNUSEMRE-SARUHANLI (MANISA) K18-b-08-c-1-a

01	a	b	c	d
06	b	a	d	c
11	c	d	a	b
16	d	c	b	a
21	d	c	b	a
22	c	d	a	b
23	b	a	d	c
24	a	b	c	d
25	b	a	d	c

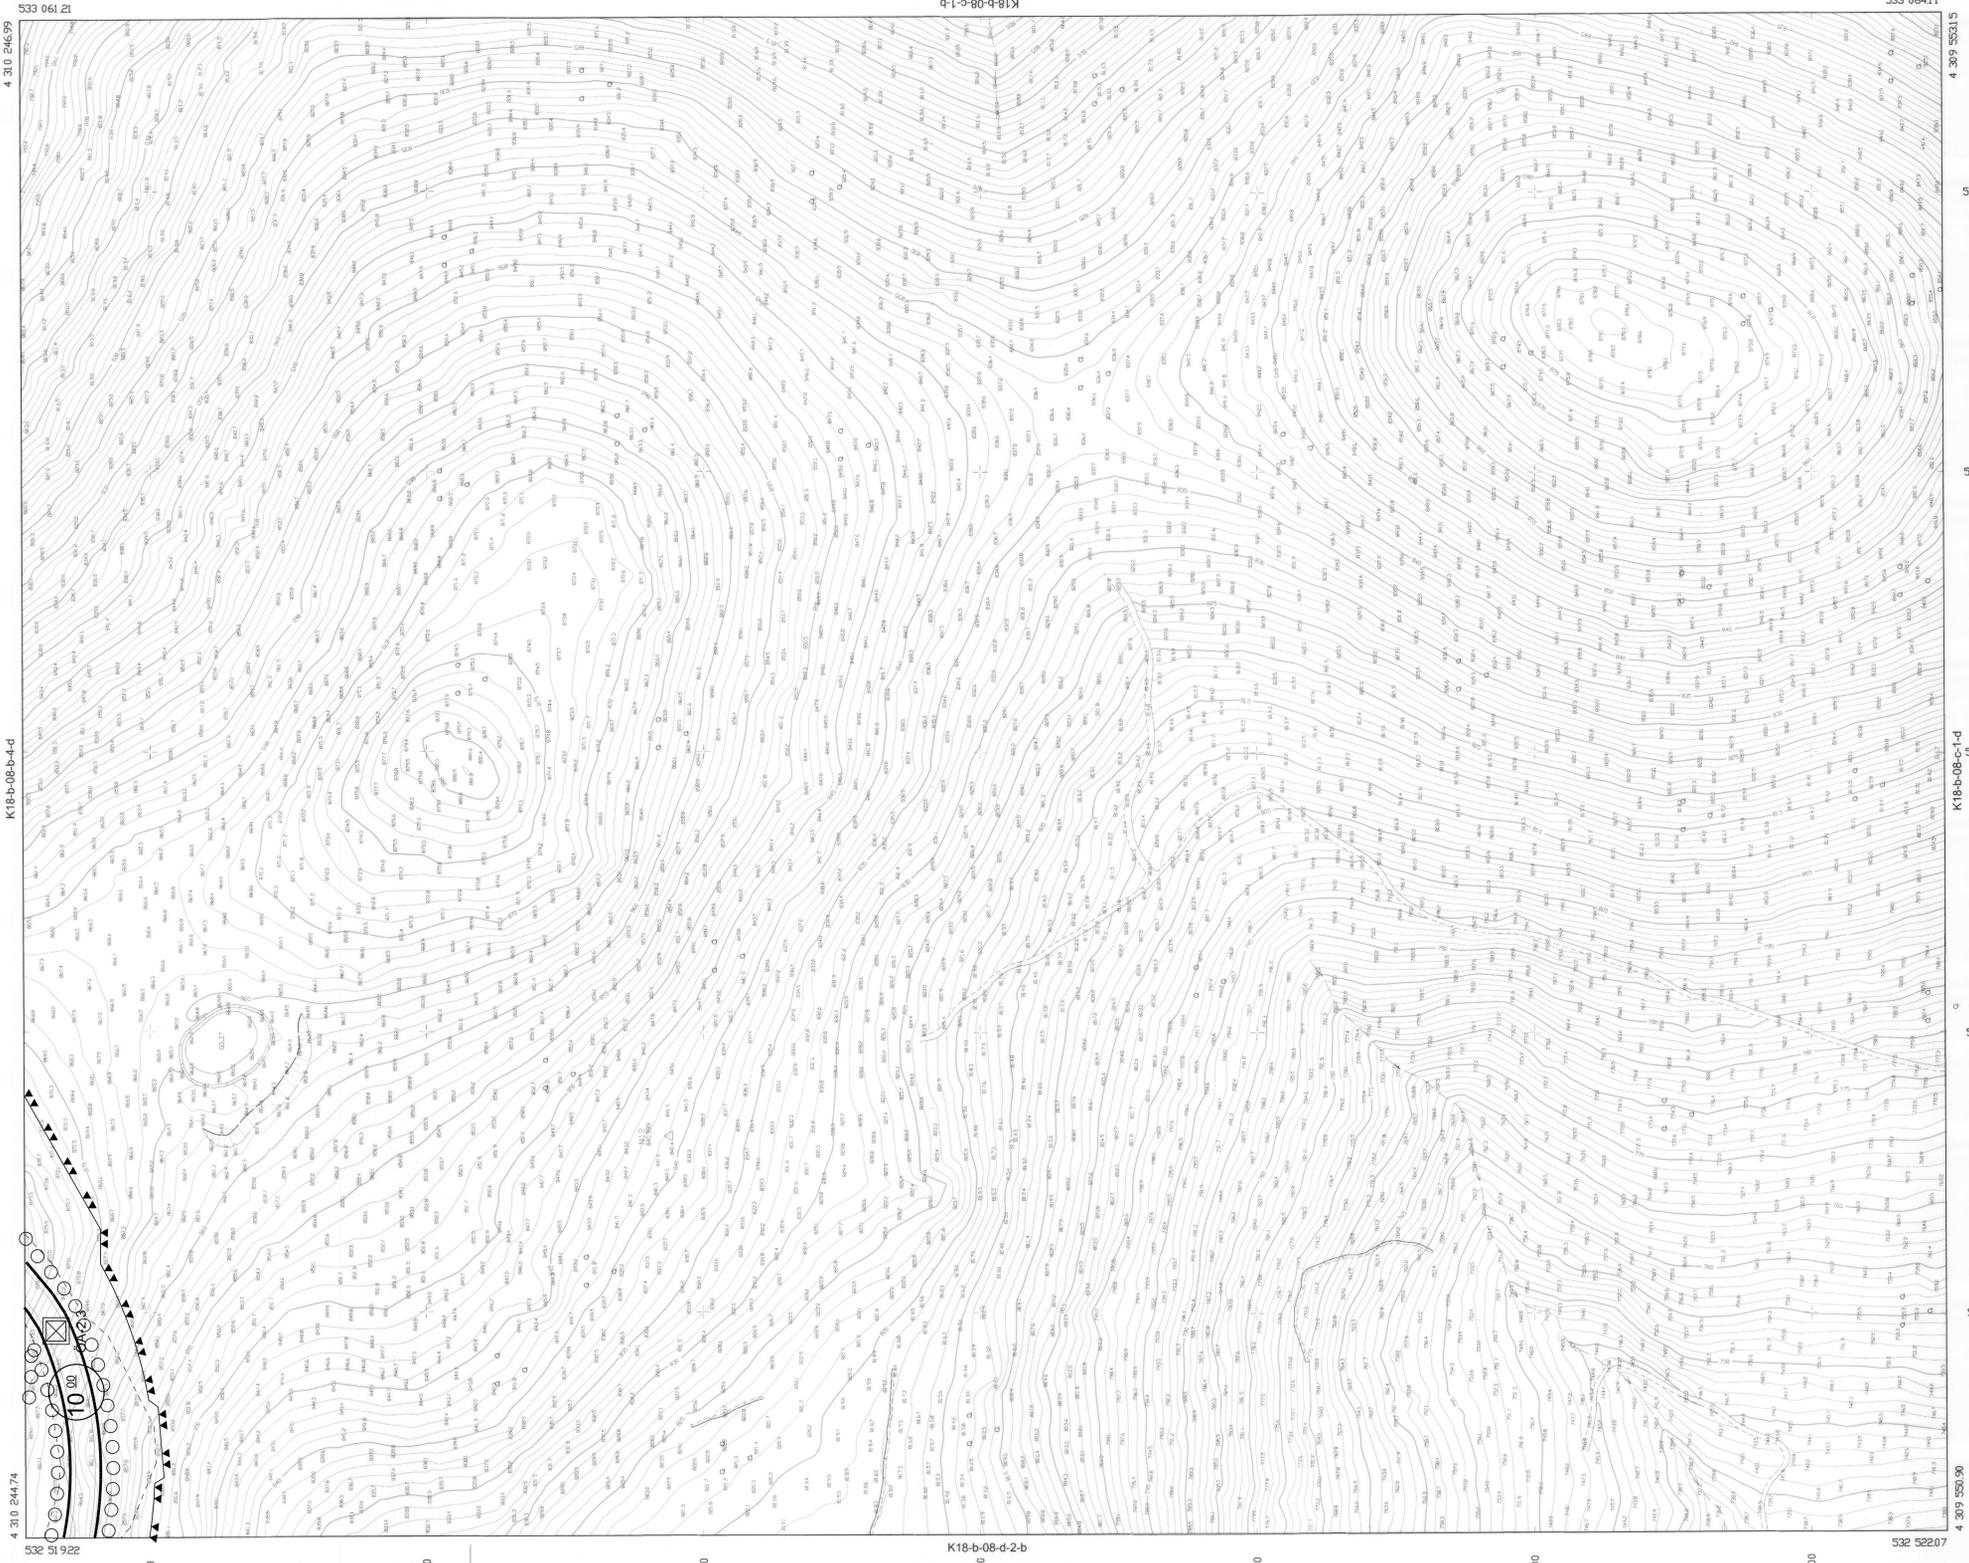

4 310 246.99
533 061.21

K18-b-08-b-4-d

4 310 244.74
532 519.22

4 310 200

4 310 100

4 310 000

4 309 900
K18-b-08-d-2-b

4 309 800

4 309 700

4 309 600

532 522.07
4 309 550.90

K18-b-08-c-1-d

533 064.11
4 309 553.5

1:1000

Koordinatları ve saflık ölçümlerini
TUTANAK ŞİŞELERİ
2005.0. eşiğünde, GR530 ölçeğinde ve
Transversal Mercator (TM) izdüşümüne
gözlemlemiştir

DATUM : ITM/96
D.O.B : 27
D.O.G : 3

MÜTEAHHİTİN HARİTA MÜHÜRÜ AN PROJE
İNŞ. SAN. VE T.C. LTD. ŞTİ.
Mustafa Zeki YILDIZ
Harita Mühürü

KONTROL
MANİSA İNŞAAT BİREKTESİ
HARİTA ŞUBE MÜDÜRLÜĞÜ
Harita Şube

KONTROL
MANİSA İNŞAAT BİREKTESİ
MAR VE ŞEHİRCİLİK ŞUBESİ BAŞKAN V.
Adnan Duran DURU
Şube

ONAY
Yükseklik Harita Müdürlüğü Harita Proje İnceleme ve Kontrol Birimi
T.C. Lis. Şişelendirme Sayısı: 08/ŞİŞ.11/000
Harita Şube

