


KAYSERİ İLİ, KOCASINAN İLÇESİ
BOĞAZKÖPRÜ MAHALLESİ
101 ADA 35 PARSELİN BİR KISMINA İLİŞKİN
YENİLENEBİLİR ENERJİ KAYNAKLARINA DAYALI
ÜRETİM TESİSİ ALANI (GES - 5,148 MWm)
1/1000 ÖLÇEKLİ UYGULAMA İMAR PLANI

PAFTA İNDEKSİ: K34-B-21-A-3-D

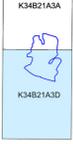


Dosya No : 385137805
Plan No : UİP-381127700
Ölçek : 1/1.000

Kayseri İl, Kocasinan İlçesi, Boğazköprü Mahallesi, 101 ada 35 nolu parselin bir kısmına ilişkin Yenilenebilir Enerji Kaynaklarına Dayalı Enerji Üretim Tesi Alanı (toplama kurulu güç= 4900 kWc / 5148 kWp) amaçlı 1/1000 Ölçekli Uygulama İmar Planı 3194 sayılı İmar Kanunu'nun Ek-11 maddesi (b) bendi hükümlerine istinaden onaylanmıştır.

TC
ÇEVRE, SEHİRCİLİK VE İKLİM DEĞİŞİKLİĞİ BAKANLIĞI
Mekânîl Planlama Genel Müdürlüğü

KAYSERİ
(KOCASINAN-BOĞAZKÖPRÜ MAHALLESİ)
K34-b-21-a-3-d

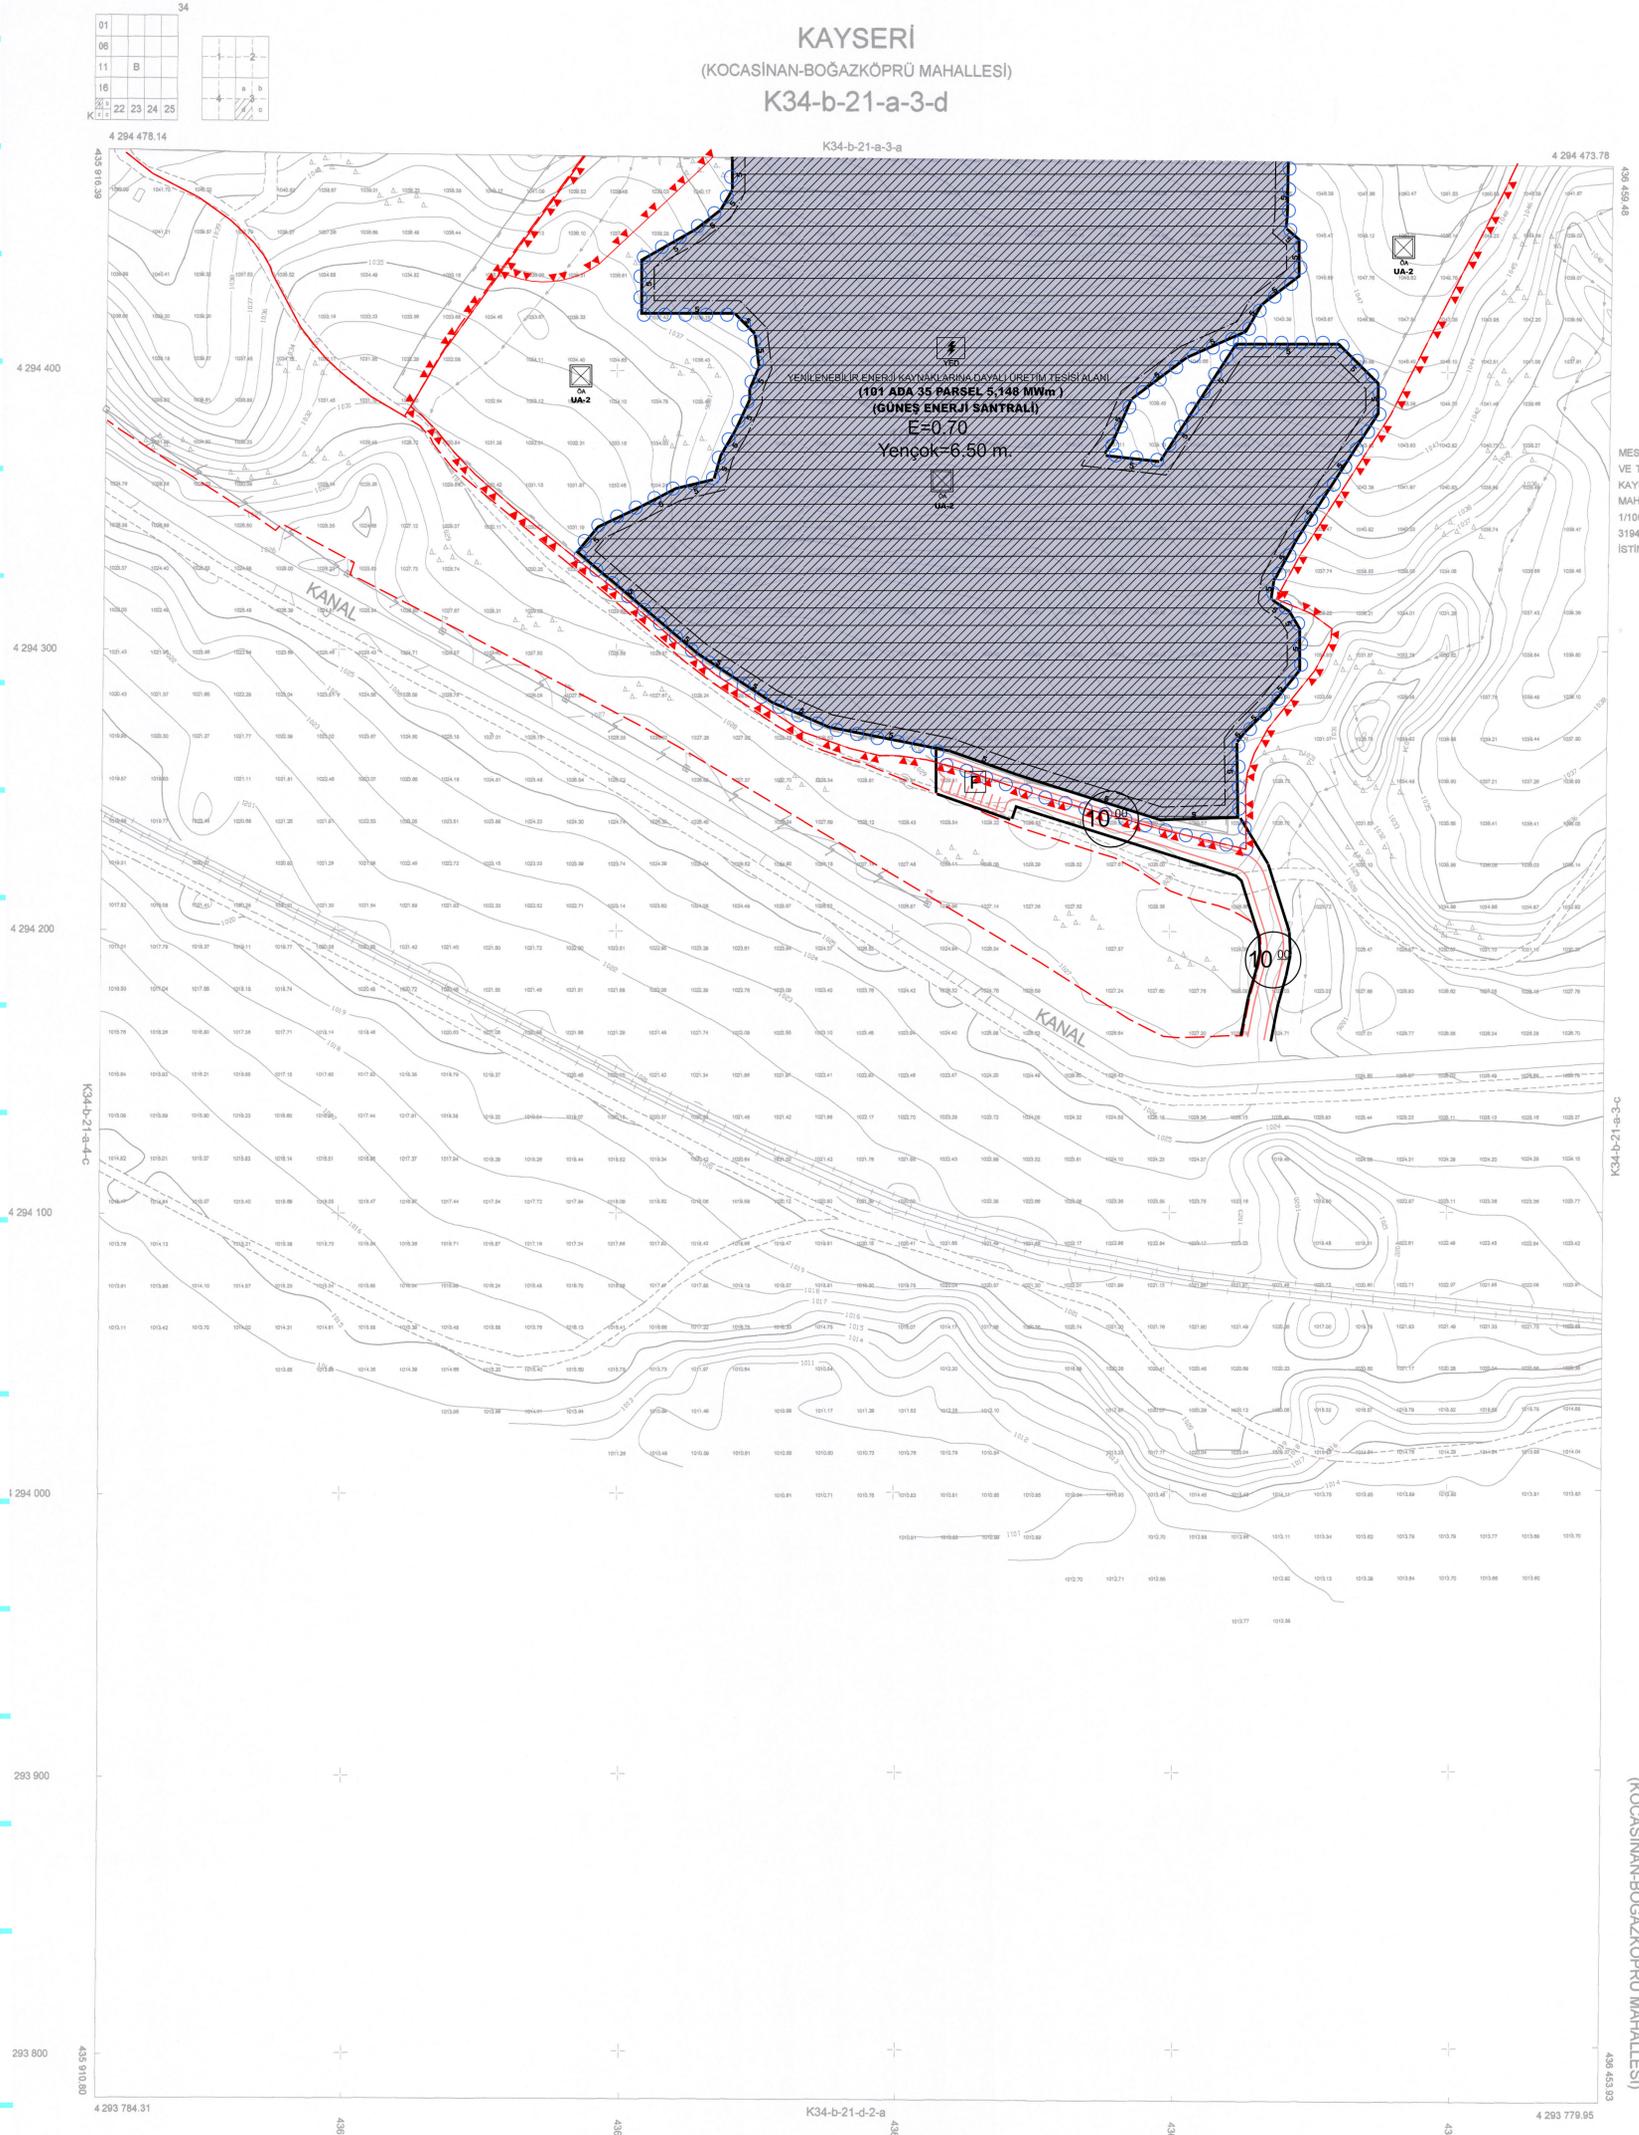

MESA HARİTA İNŞ MÖH ENERJİ SAN. VE TİC.LTD.ŞTİ BÜROSU TARAFINDAN
KAYSERİ İLİ KOCASINAN İLÇESİ BOĞAZKÖPRÜ MAHALLESİNDE 6 PAFTADAN İBARET
1/1000 ÖLÇEKLİ HALİHAZİR HARİTA
3194 SAYILI İMAR KANUNUNUN 7/A MADDESİNİN İSTİNADIN İNCELENDİ VE ONANDI

KOCASINAN BELEDİYESİ

23.11.2024

ONAY
Cengiz Ekici
BAŞKAN YARDIMCISI



KAYSERİ-K34-b-21-a-3-d
(KOCASINAN-BOĞAZKÖPRÜ MAHALLESİ)

Harita Yapım: DJI Mavic 3E RTK ile Yapılmıştır
Yapım Yılı : 2024
Mantarlarda 1 m aralıkla çakılmıştır.
Not: Ortalama yüksekliği 34.25 metredir.

| HARİTA PROJESİYON BİLGİLERİ | YÜKLENCİ |
|---|---|
| PROJEKSİYON : UTM DATUM : ITRF96 ELİPSOİD : GRS80 EPOK : 2000.00 DOM : 36 DO : 3 | MESA HARİTA İNŞ MÖH ENERJİ SAN VE TİC.ŞTİ MEHMET BAZAK Harita Mühendisi Oda Sicil No:10988 |



1/1000

TASDİK OLUNUR. 23.11.2024

Ayhan ERDEM
Kocasinan Belediyesi
Harita Mühendisi

Nuh Mehmet ALPARSLAN
Harita Mühendisi
Plan No: 381127700