

KAYSERİ İLİ - İNCESU İLÇESİ
SÜKSÜN/ZAFER-HÜRRİYET MAHALLESİ
1273 ADA 62 PARSEL VE 2168 ADA 1 NOLU PARSEL
ENERJİ DEPOLAMA ALANI (MEDT) AMAÇLI
1/5000 ÖLÇEKLİ NAZIM İMAR PLANI

K34A24C

Dosya No : 381432003
Plan No : NİP-381128929
Ölçek : 1/5000

Müellifi tarafından hazırlanan, Kayseri İli, İncesu İlçesi, Süksün/Zafer Mahallesi, 1273 Ada 62 Parsel ve Süksün/Hürriyet Mahallesi, 2168 Ada 1 Parsel numaralı taşınmazda planlanan 50 MWe kurulu güce / 63 MWh depolama kapasitesine sahip "Saves Kayseri Müstakil Elektrik Depolama Tesisi"ne (MEDT) ilişkin 1/5.000 Ölçekli Nazım İmar Planı teklifi 3194 sayılı İmar Kanunu'nun 11. Ek Madde'si (b) bendi kapsamında re'sen onaylanmıştır.

T.C.
ÇEVRE, SEHİRCİLİK VE
İKLİM DEĞİŞİKLİĞİ BAKANLIĞI
Mekânsal Planlama Genel Müdürlüğü.

01						34
06						
11		A				
16						
21		22	23	24	25	

KAYSERİ
(İNCESU)
K34-a-24-c
K34-a-24-b

NAZIM İMAR PLANI
(ENERJİ DEPOLAMA TESİSİ)


İL : KAYSERİ PAFTA : K34A24C
İLÇE : İNCESU ADA : 1273/2168
MAHALLE : SÜKSÜN/ZAFER-HÜRRİYET PARSEL : 62/1

GÖSTERİM SINIRLAR

- PLAN ONAMA SINIRI
- UYGUN ALAN SINIRI
- UA-2 UYGUN ALAN (UA-2)
- SU YÜZEYİ
- ENERJİ NAKİL HATTI
- ENERJİ NAKİL HATTI KORUMA KUŞAĞI
- ENH
- ENERJİ DEPOLAMA ALANI

PLAN NOTLARI

1. TMMOB NAZIM İMAR KANUNU, YÖNETMELİKLERİ VE İLGİLİ DİĞER MEVZUAT HÜKÜMLERİNE UYULMASI ZORUNLUDUR.
2. UYGULAMA AŞAMASINDA 1/1000 ÖLÇEKLİ UYGULAMA İMAR PLANINDA BELİRTİLEN HUSUSLARA UYULACAKTIR.

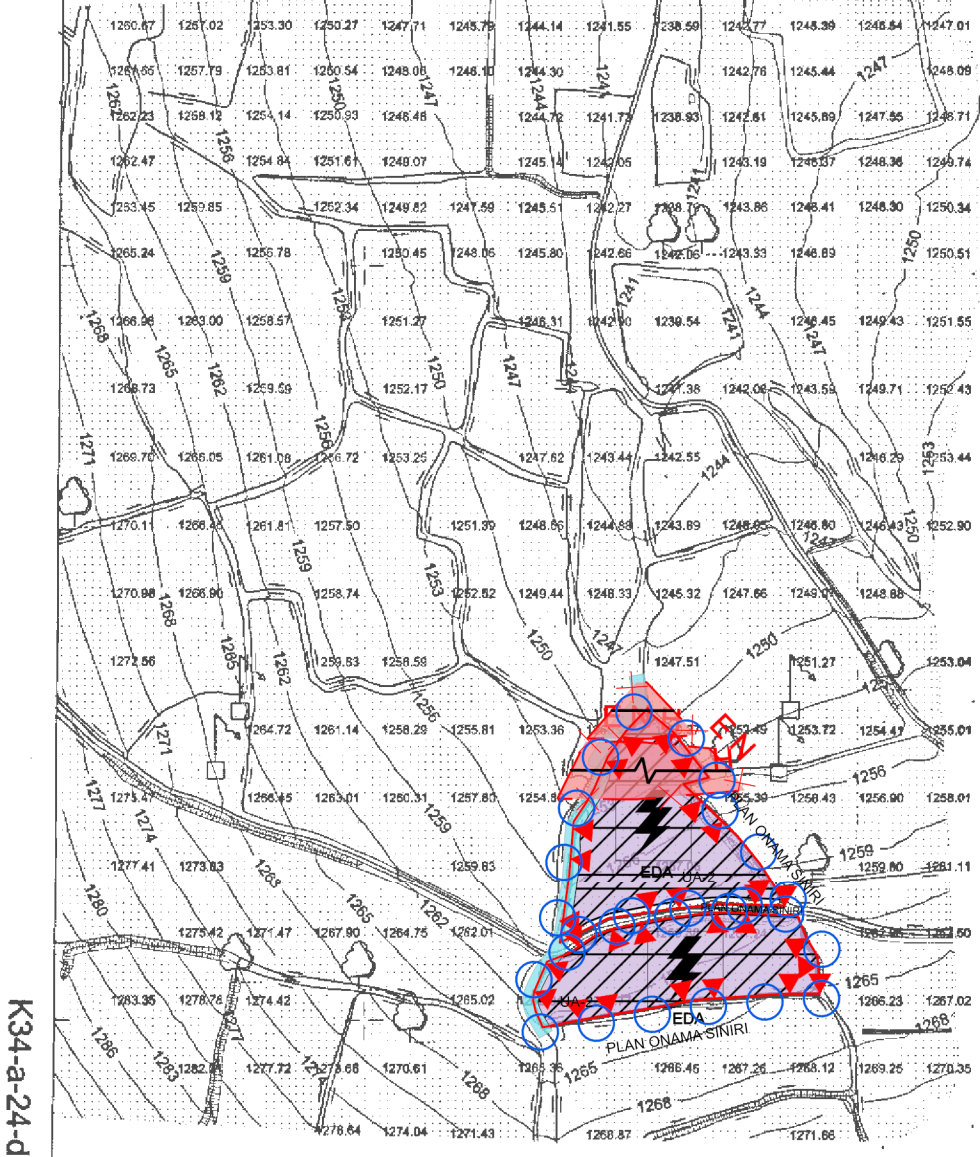

ELİPSOİD: GRS80
DATUM: ITRF96
BAŞLANGIÇ EPOĞU: 2005.00
PROJEKSİYON: UTM
D.O.M.: 36

1/5000

KAYSERİ İLİ İNCESU İLÇESİNDE
KAYSERİ KRM HARİTA TARAFINDAN
ITRF96 DATUMUNDA YAPILAN 1/5000
ÖLÇEKLİ 1 ADET PAFTADAN OLUŞAN
HALİHAZIR HARİTA İNCELENDİ ONANDI.

.../.../2025

ONAYLAYAN