


KOCAELİ İLİ GÖLCÜK İLÇESİ
DUMLUPINAR MAHALLESİ
RİSKLİ ALANINA AİT
1/1000 ÖLÇEKLİ UYGULAMA İMAR PLANI DEĞİŞİKLİĞİ

G23-C-02-C-1-C G23-C-02-C-2-D

GÖLCÜK
(KOCAELİ)
G23-c-02-c-1-c

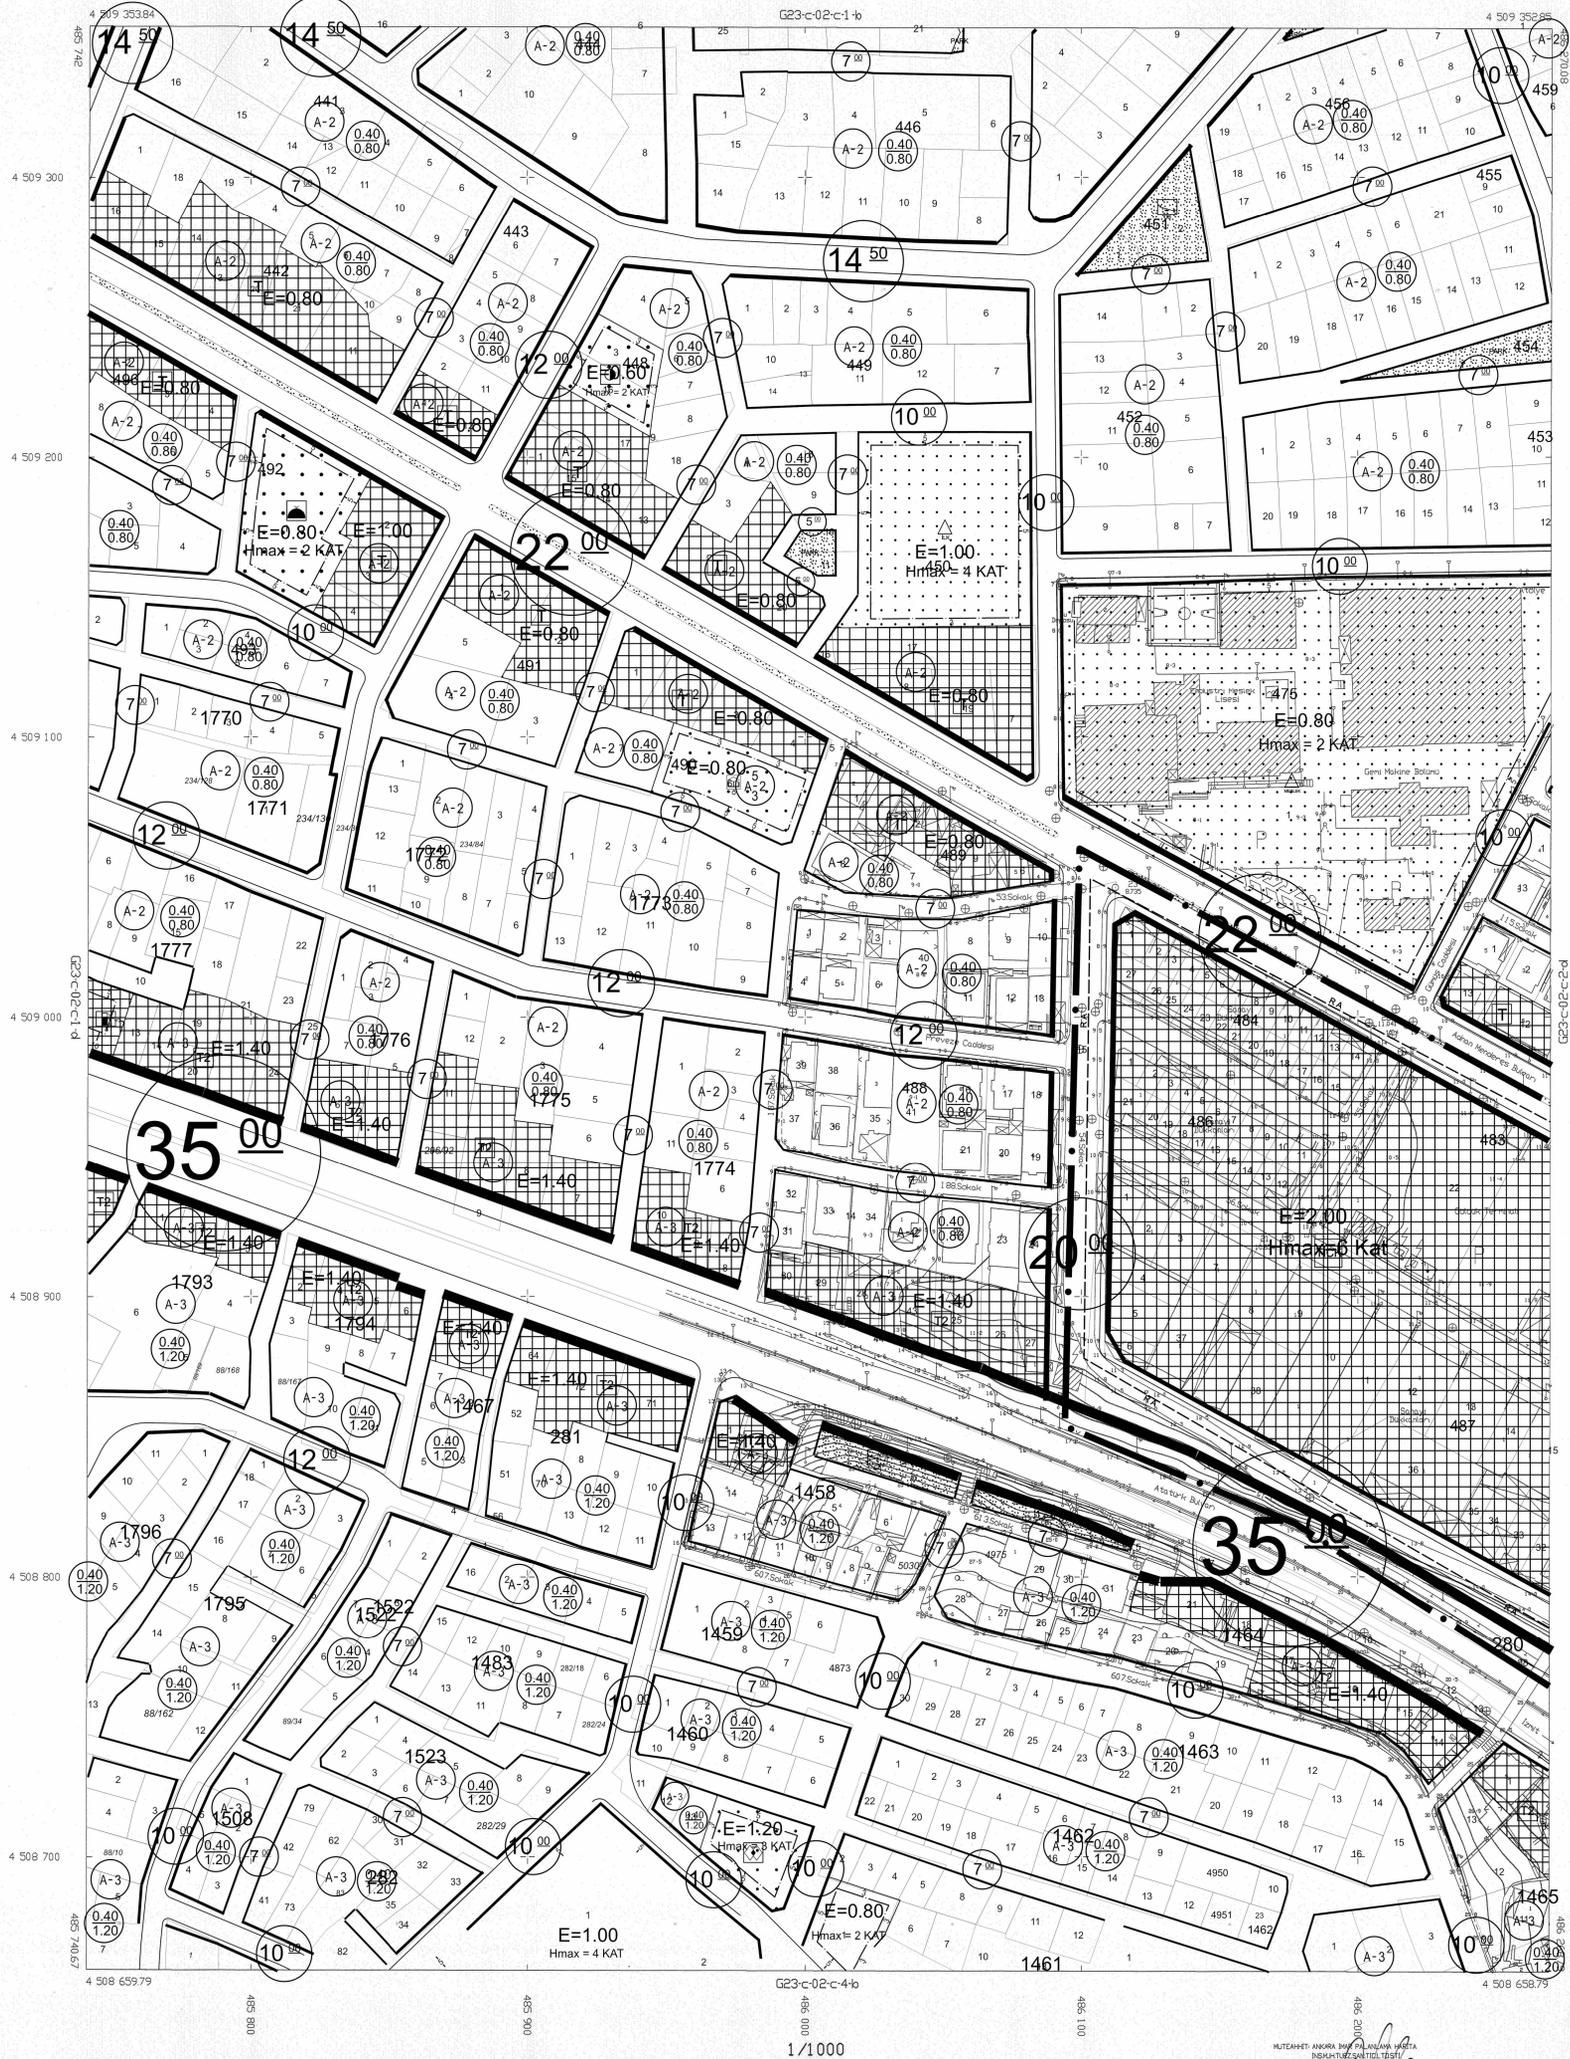

KOCAELİ İLİ GÖLCÜK İLÇESİNDE ERSB KOORDİNAT
SİSTEMİNDE İLÇE BASKAŞI TARAFINDAN
OYATILAN HALLERİZİN HARİTALAR İTİFAKİ KOORDİNAT
SİSTEMİNE VE GÖRÜLÜ EPİKOZUNA
DÖNÜŞTÜRÜLEREK REVİZE EDİLMİŞTİR.

İTİFAKİ DÜZELTİMİNDEN ANCAK 8 ADET 1/1000 VE 4 ADET
1/2000 ÖLÇEKLİ HALKLAŞIR HARİTALAR
644 SAYILI KARARNIN 7/4 MADDESİ ÇERÇEVESİNDE
OYATILAN HARİTADIR.



Y. ERDAL KAYAPINAR
GENEL MÜDÜR
GENEL VE ŞEHİRCİLİK BAKANLIĞI
MEKÂNİİK PLANLAMA GENEL MÜDÜRLÜĞÜ

Handwritten signature and initials.

GÖLCÜK G23-c-02-c-1-c
(KOCAELİ)

MÜTEAHHİT ANKARA İNŞAAT PAZARI
İNŞAAT MÜHÜRÜ
[Signature]