

[Handwritten signature]

KOCAELİ İLİ GÖLCÜK İLÇESİ
DUMLU PINAR MAHALLESİ
RİSKLİ ALANINA AIT
1/1000 ÖLÇEKLİ UYGULAMA İMAR PLANI DEĞİŞİKLİĞİ

G23-C-02-C-1-C G23-C-02-C-2-D


Dosya No : 410637701
Plan No : UİP-411127838
Ölçek : 1/1.000

Kocaeli ili, Gölcük ilçesi, Dumlu Pınar Mahallesi bulunan 4,59 Hektarlık Rezerv Yapı Alanına ilişkin 2-paftalık 1/1.000 ölçekli uygulama imar planı değişikliği 3194 sayılı İmar Kanunu'nun 9. Maddesi, Ek 11. Maddesinin (g) bendi ile 6306 sayılı Afet Riski Altındaki Alanların Dönüştürülmesi Hakkında Kanun'un 6(6). maddesi hükümleri uyarınca onaylandı.

17.08.2025


T.C.
ÇEVRE, ŞEHİRCİLİK VE İKLİM DEĞİŞİKLİĞİ
BAKANLIĞI
Mekansal Planlama Genel Müdürlüğü a.

Serkan GENÇ
Bölge Başkanı

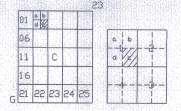

GÖLCÜK
(KOCAELİ)
G23-C-02-C-1-C

G23-c-02-c-1-b

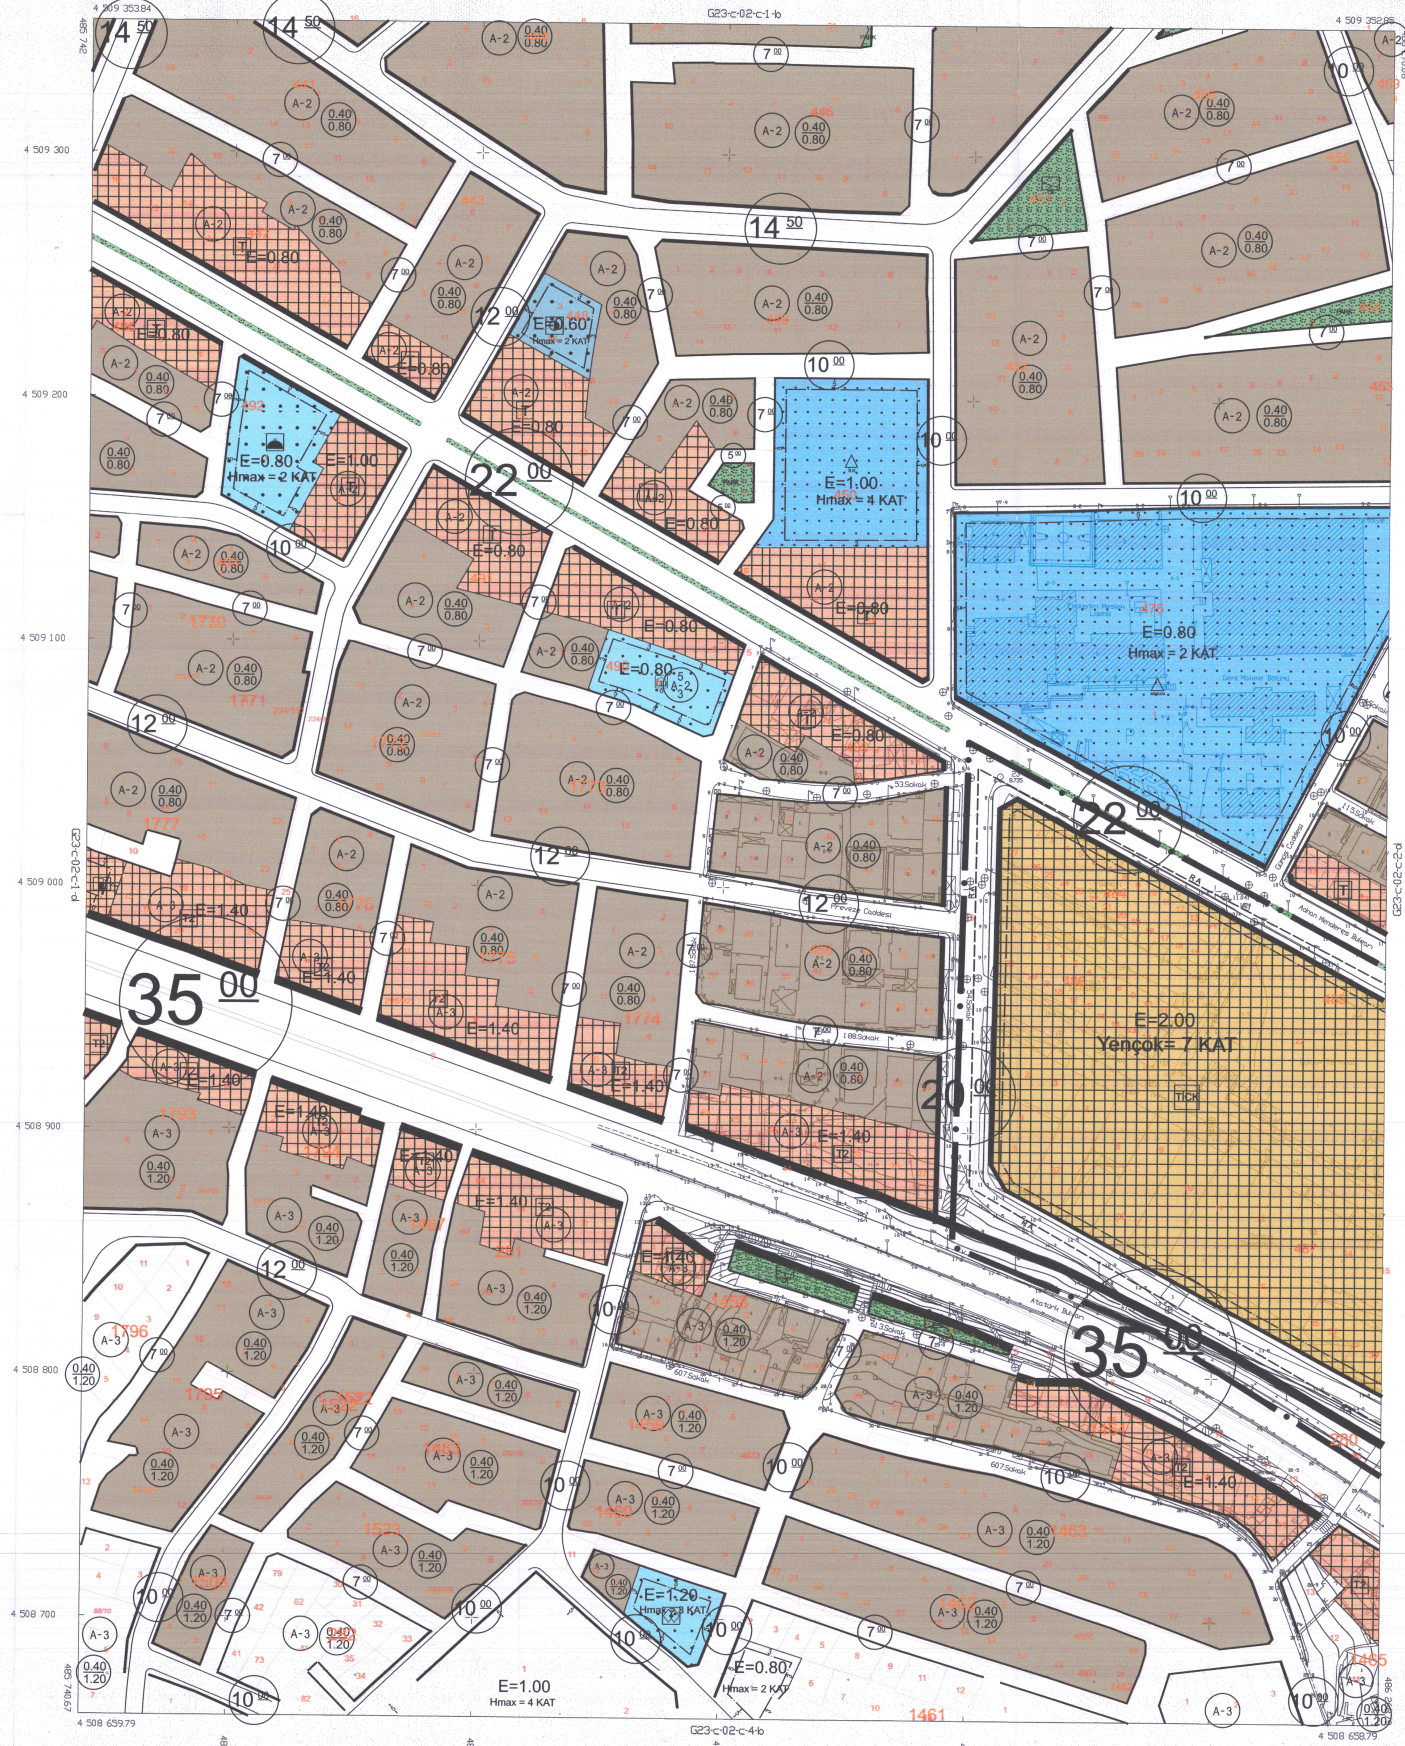

KOCAELİ İLİ GÖLCÜK İLÇESİNDE EDSO KOORDİNAT SİSTEMİNDE İLÇE BAKIMINDA TANIMLANAN ÖZELLİKLERİ İZLENİMLERİNİN HASTALIKLAR İTİBARI KOORDİNAT SİSTEMİNE VE ÖZELLİKLERİNE İZLENİMLERİNİN DÖNÜŞTÜRÜLMESİ REVİZE EDİLMİŞTİR.

İTİBARI DİTİMİNDE AÇILAN 8 ADET 1/1.000 VE 4 ADET 1/2.000 ÖLÇEKLİ HALIHAZIR HASTALIKLAR 644 SAYILI KURUMUN İYİ HİZMETİ GÖRÜNÜŞÜNE ÖZELLİKLERİNİN DÖNÜŞTÜRÜLMESİ REVİZE EDİLMİŞTİR.



[Handwritten signature]
T.C. ÇEVRE, ŞEHİRCİLİK VE İKLİM DEĞİŞİKLİĞİ
BAKANLIĞI
Mekansal Planlama Genel Müdürlüğü

[Handwritten signature]

GÖLCÜK
(KOCAELİ)
G23-C-02-C-1-C

1/1000

MÜHÜRLEME İZİNİ VERİLMİŞTİR
İMAR PLANI DEĞİŞİKLİĞİ İZİNİ VERİLMİŞTİR

[Handwritten signature]