


01					
06					
11	C				
16					
21					
01					
06					
11					
16					
21					
26					
31					
36					
41					
46					
51					
56					
61					
66					
71					
76					
81					
86					
91					
96					

RİZE
MERKEZ
F45-d-21-a-1-d

F45-d-21-a-1-a

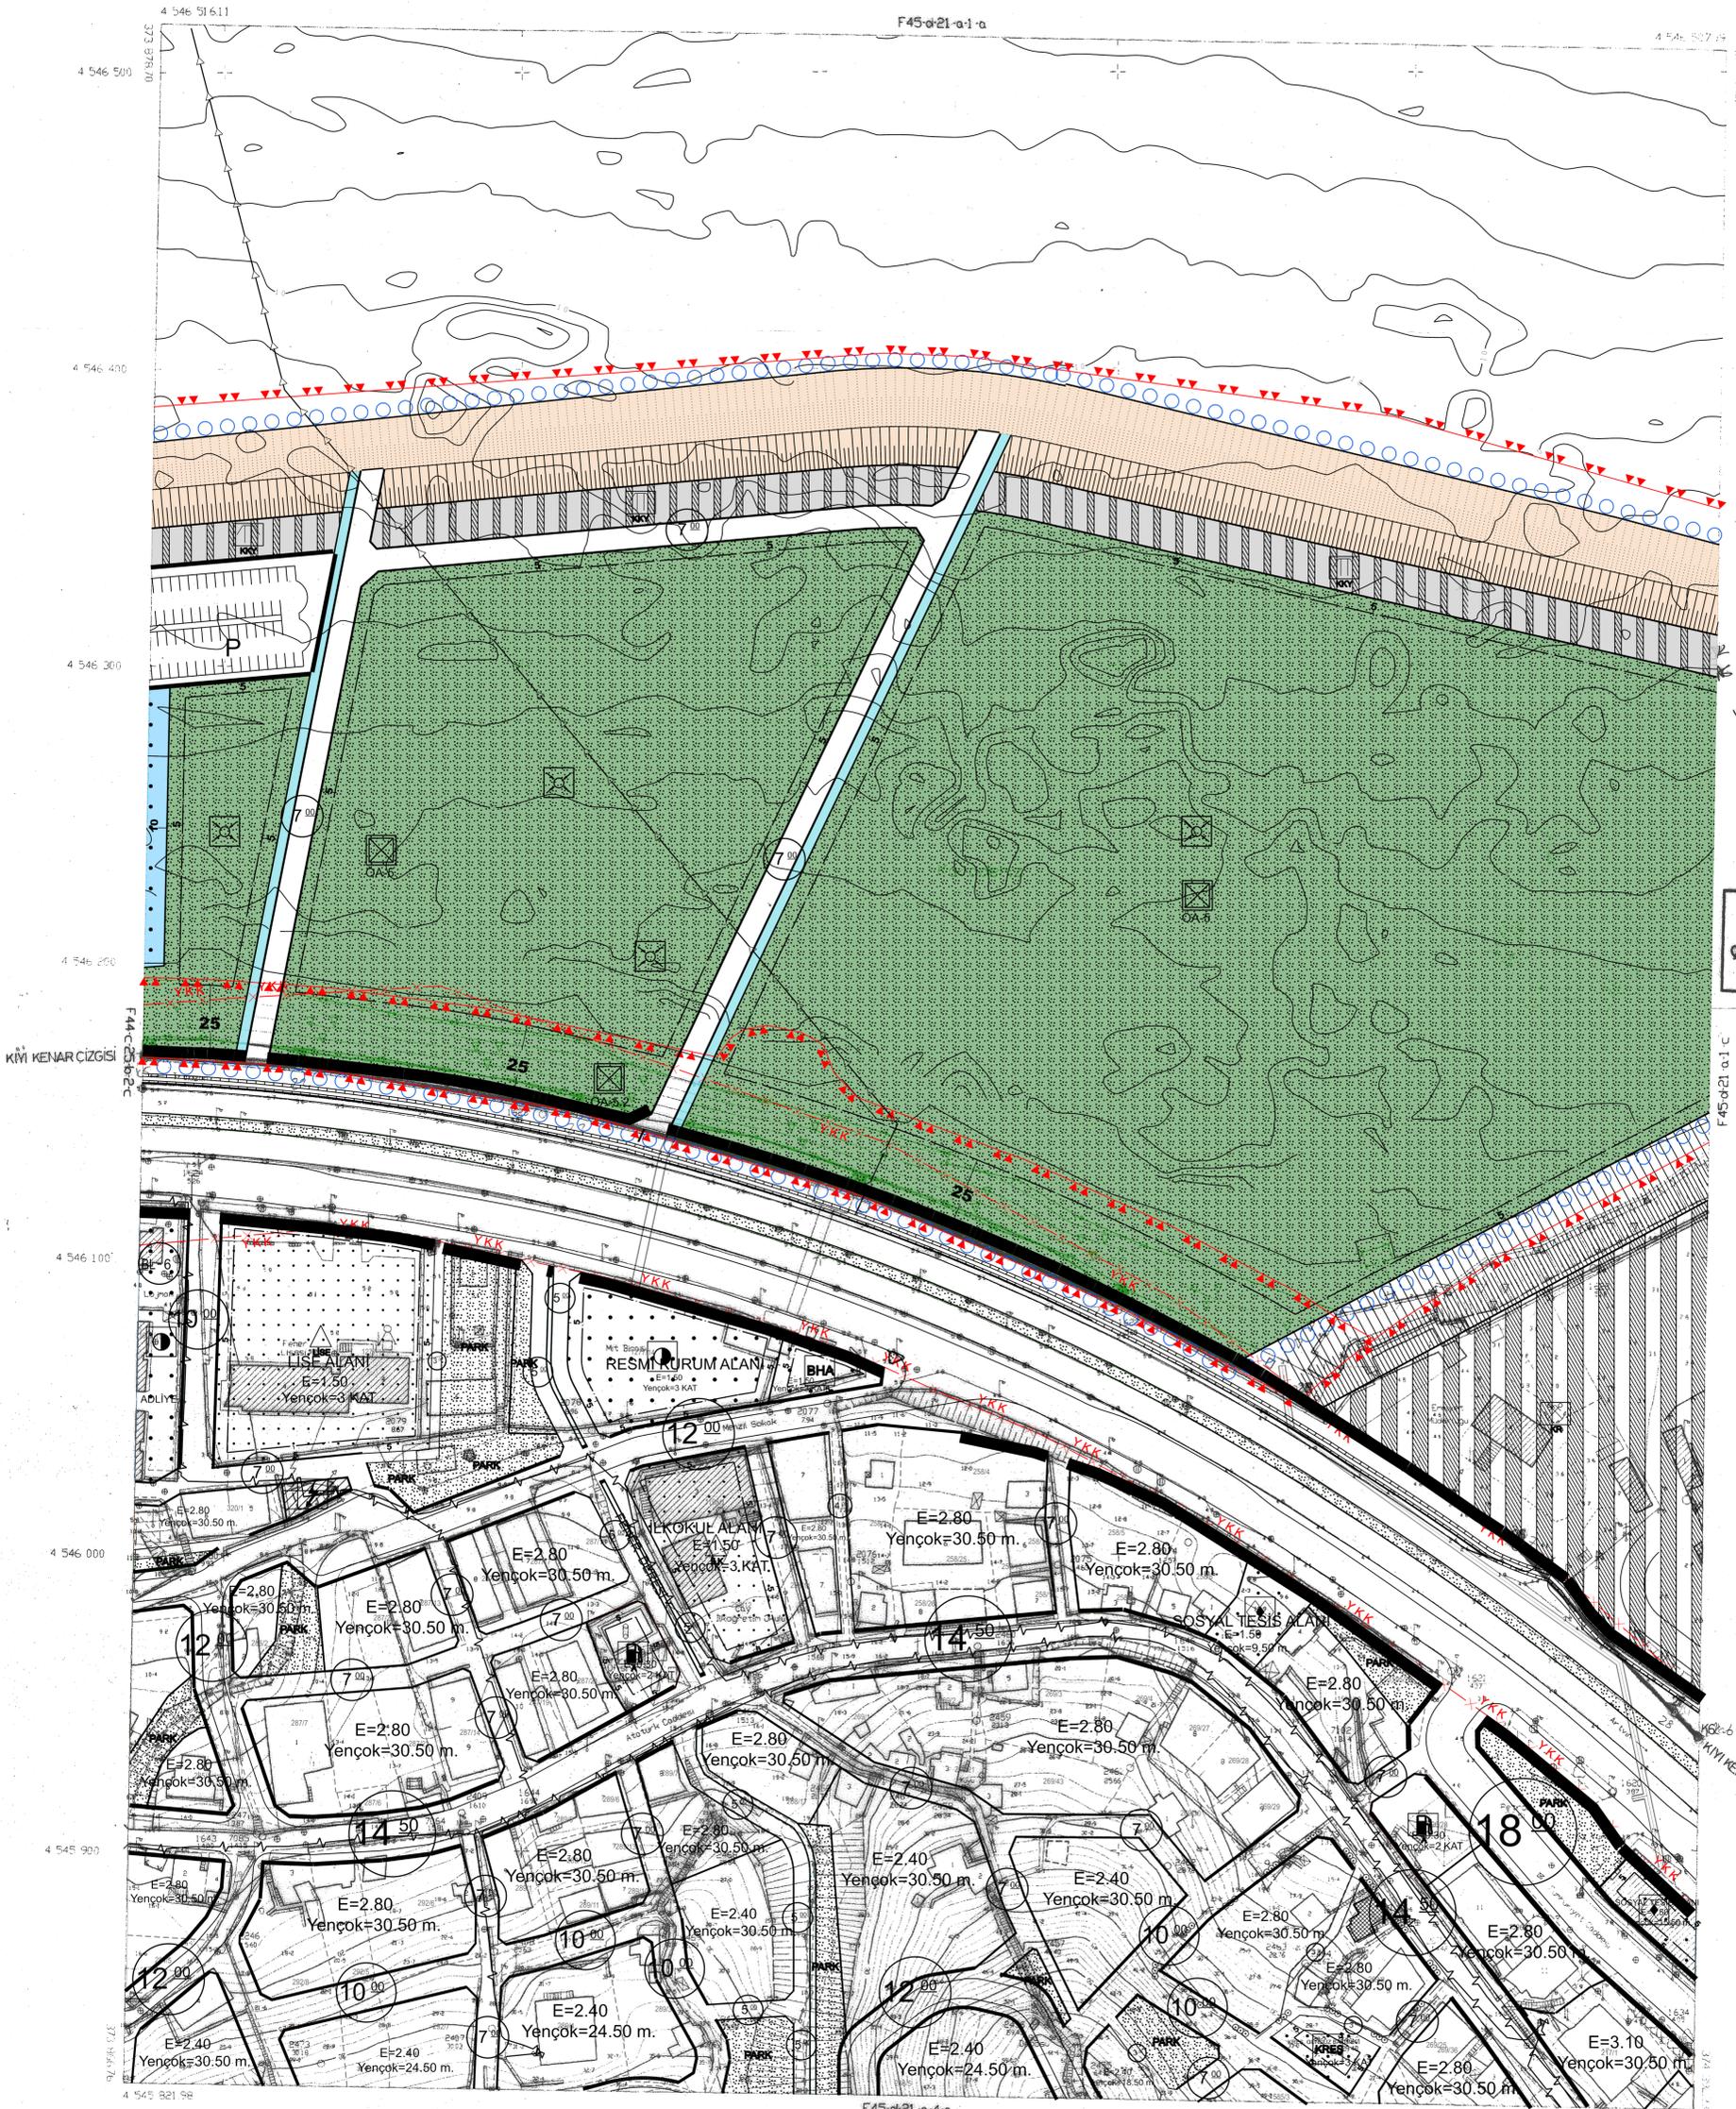

1/1000



28/09/2004 tarihinde onaylanan K5-20 noktaları arası kıyı kenar çizgisinin Rize 21L-3 nolu paftadan 20-K6 noktaları arası kıyı kenar çizgisinin Rize 21M-4 nolu paftadan doğru olarak aktarıldığı tasdik olunur.

Nidal KÖRĞÖZ
Çevre ve Şehircilik İl Müdürü

AKTARMA İŞLEMİ UYGUN GÖRÜLMÜŞTÜR.
08.11.2018
ÇEVRE VE ŞEHİRCİLİK BAKANLIĞI
Mekansal Planlama Genel Müdürlüğü

Tamer İNAN
Harita ve Emlak Daire Başkanı

RİZE F45-d-21-a-1-d

1/1000

MÜHÜRLEME KURUMU MÜHÜRÜNE İLİŞTİRİLMİŞTİR.