

01	02	03	04	05
06	07	08	09	10
11	12	13	14	15
16	17	18	19	20
21	22	23	24	25

**SİNOP - AYANCIK
GÜZELKENT
E32-b-04-d**

E32-b-04-a

4 649 924.85

618 116.24

SİNOP E32-b-04-d

**SİNOP İLİ TÜRKELİ İLÇESİ GÜZELKENT BALIKÇI BARINAĞI
ÖZEL GÜVENLİK BÖLGESİ (SAHİL GÜVENLİK) AMAÇLI
1/5000 ÖLÇEKLİ NAZIM İMAR PLANI DEĞİŞİKLİĞİ**



GÖSTERİM

PLAN DEĞİŞİKLİĞİ ONAMA SINIRI

KIYI KENAR ÇİZGİSİ


ÖNLEMLİ ALAN SINIRI

BALIKÇI BARINAĞI

ÖZEL GÜVENLİK BÖLGESİ (SAHİL GÜVENLİK)

ÖNLEMLİ ALAN 5.2

PLAN HÜKÜMLERİ
1. BU PLAN VE PLAN NOTLARINDA BELİRTİLMİYEN HUSUSLARDA KONU İLE İLGİLİ DİĞER İMAR KANUNU VE İLGİLİ YÖNETMELİKLERE UYULACAKTIR.
2. 1/5000 ÖLÇEKLİ UYGULAMA İMAR PLANI ONAYLANMADAN UYGULANMAYI GEÇİLEMEZ.
3. PLAN, ONAMA SINIRLARI DİŞİNDKİ ALANLARDA İMAR PLANI BİLGİSİ MER'İ İMAR PLANINDAN BİLGİ AMAÇLI ALAN RİLMİŞTİR. AKTARMA SURETİYLE RAFTALARA İŞLENEN İMAR PLAN BİLGİSİNE GÖRE HERHANGİ BİR İŞLEM YAPILAMAZ.

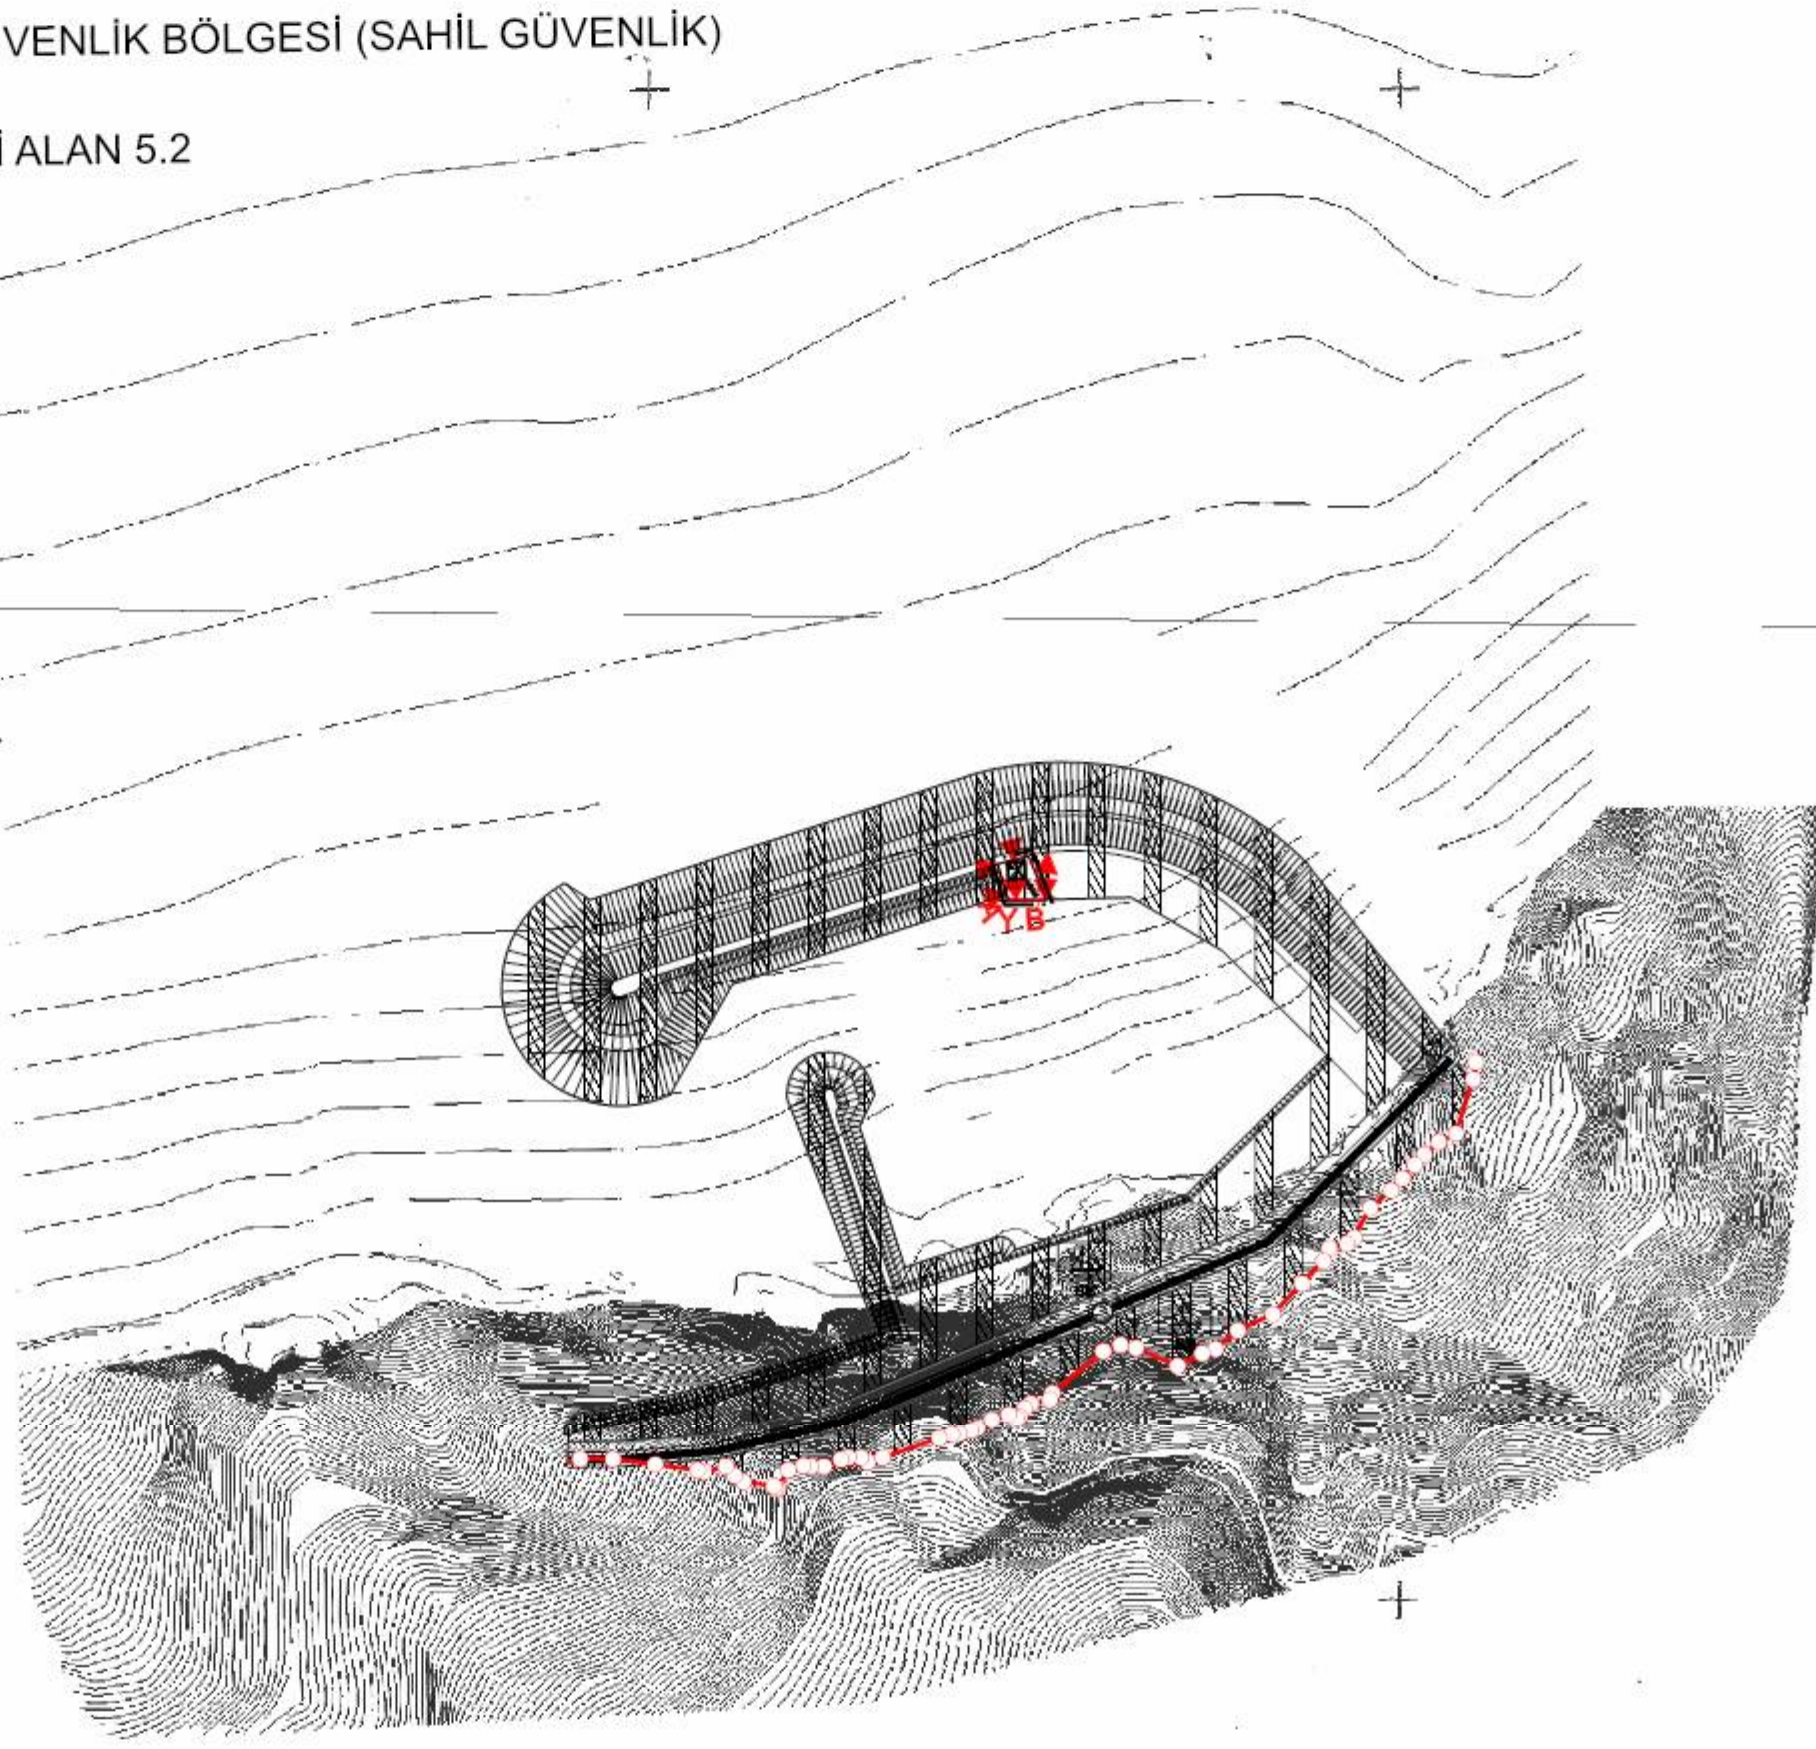

SİNOP İLİ
GÜZELKENT BELDESİ
BALIKÇI BARINAGINA AIT
1/5000 ÖLÇEKLİ
BİR ADET ONSHORE VE OFFSHORE
HALİHAZIR HARİTA
İNCELENDİ VE ONANDI

HÜSEYİN ÖZCAN
BELEDİYE BAŞKANI

H.Ö.

HAZIRLAYAN
Taner GÜNEYDİN
Harita Mühendisi

E32-b-09-a

1/5000

Taner Güneydin