


01					
06					
11	A				
16					
21	22	23	24	25	

TEKİRDAĞ-MALKARA
(DELİLLER-BALLISÜLE)
G18-a-19-a-1-b

G18-a-14-d-4-c

4 523 928.13

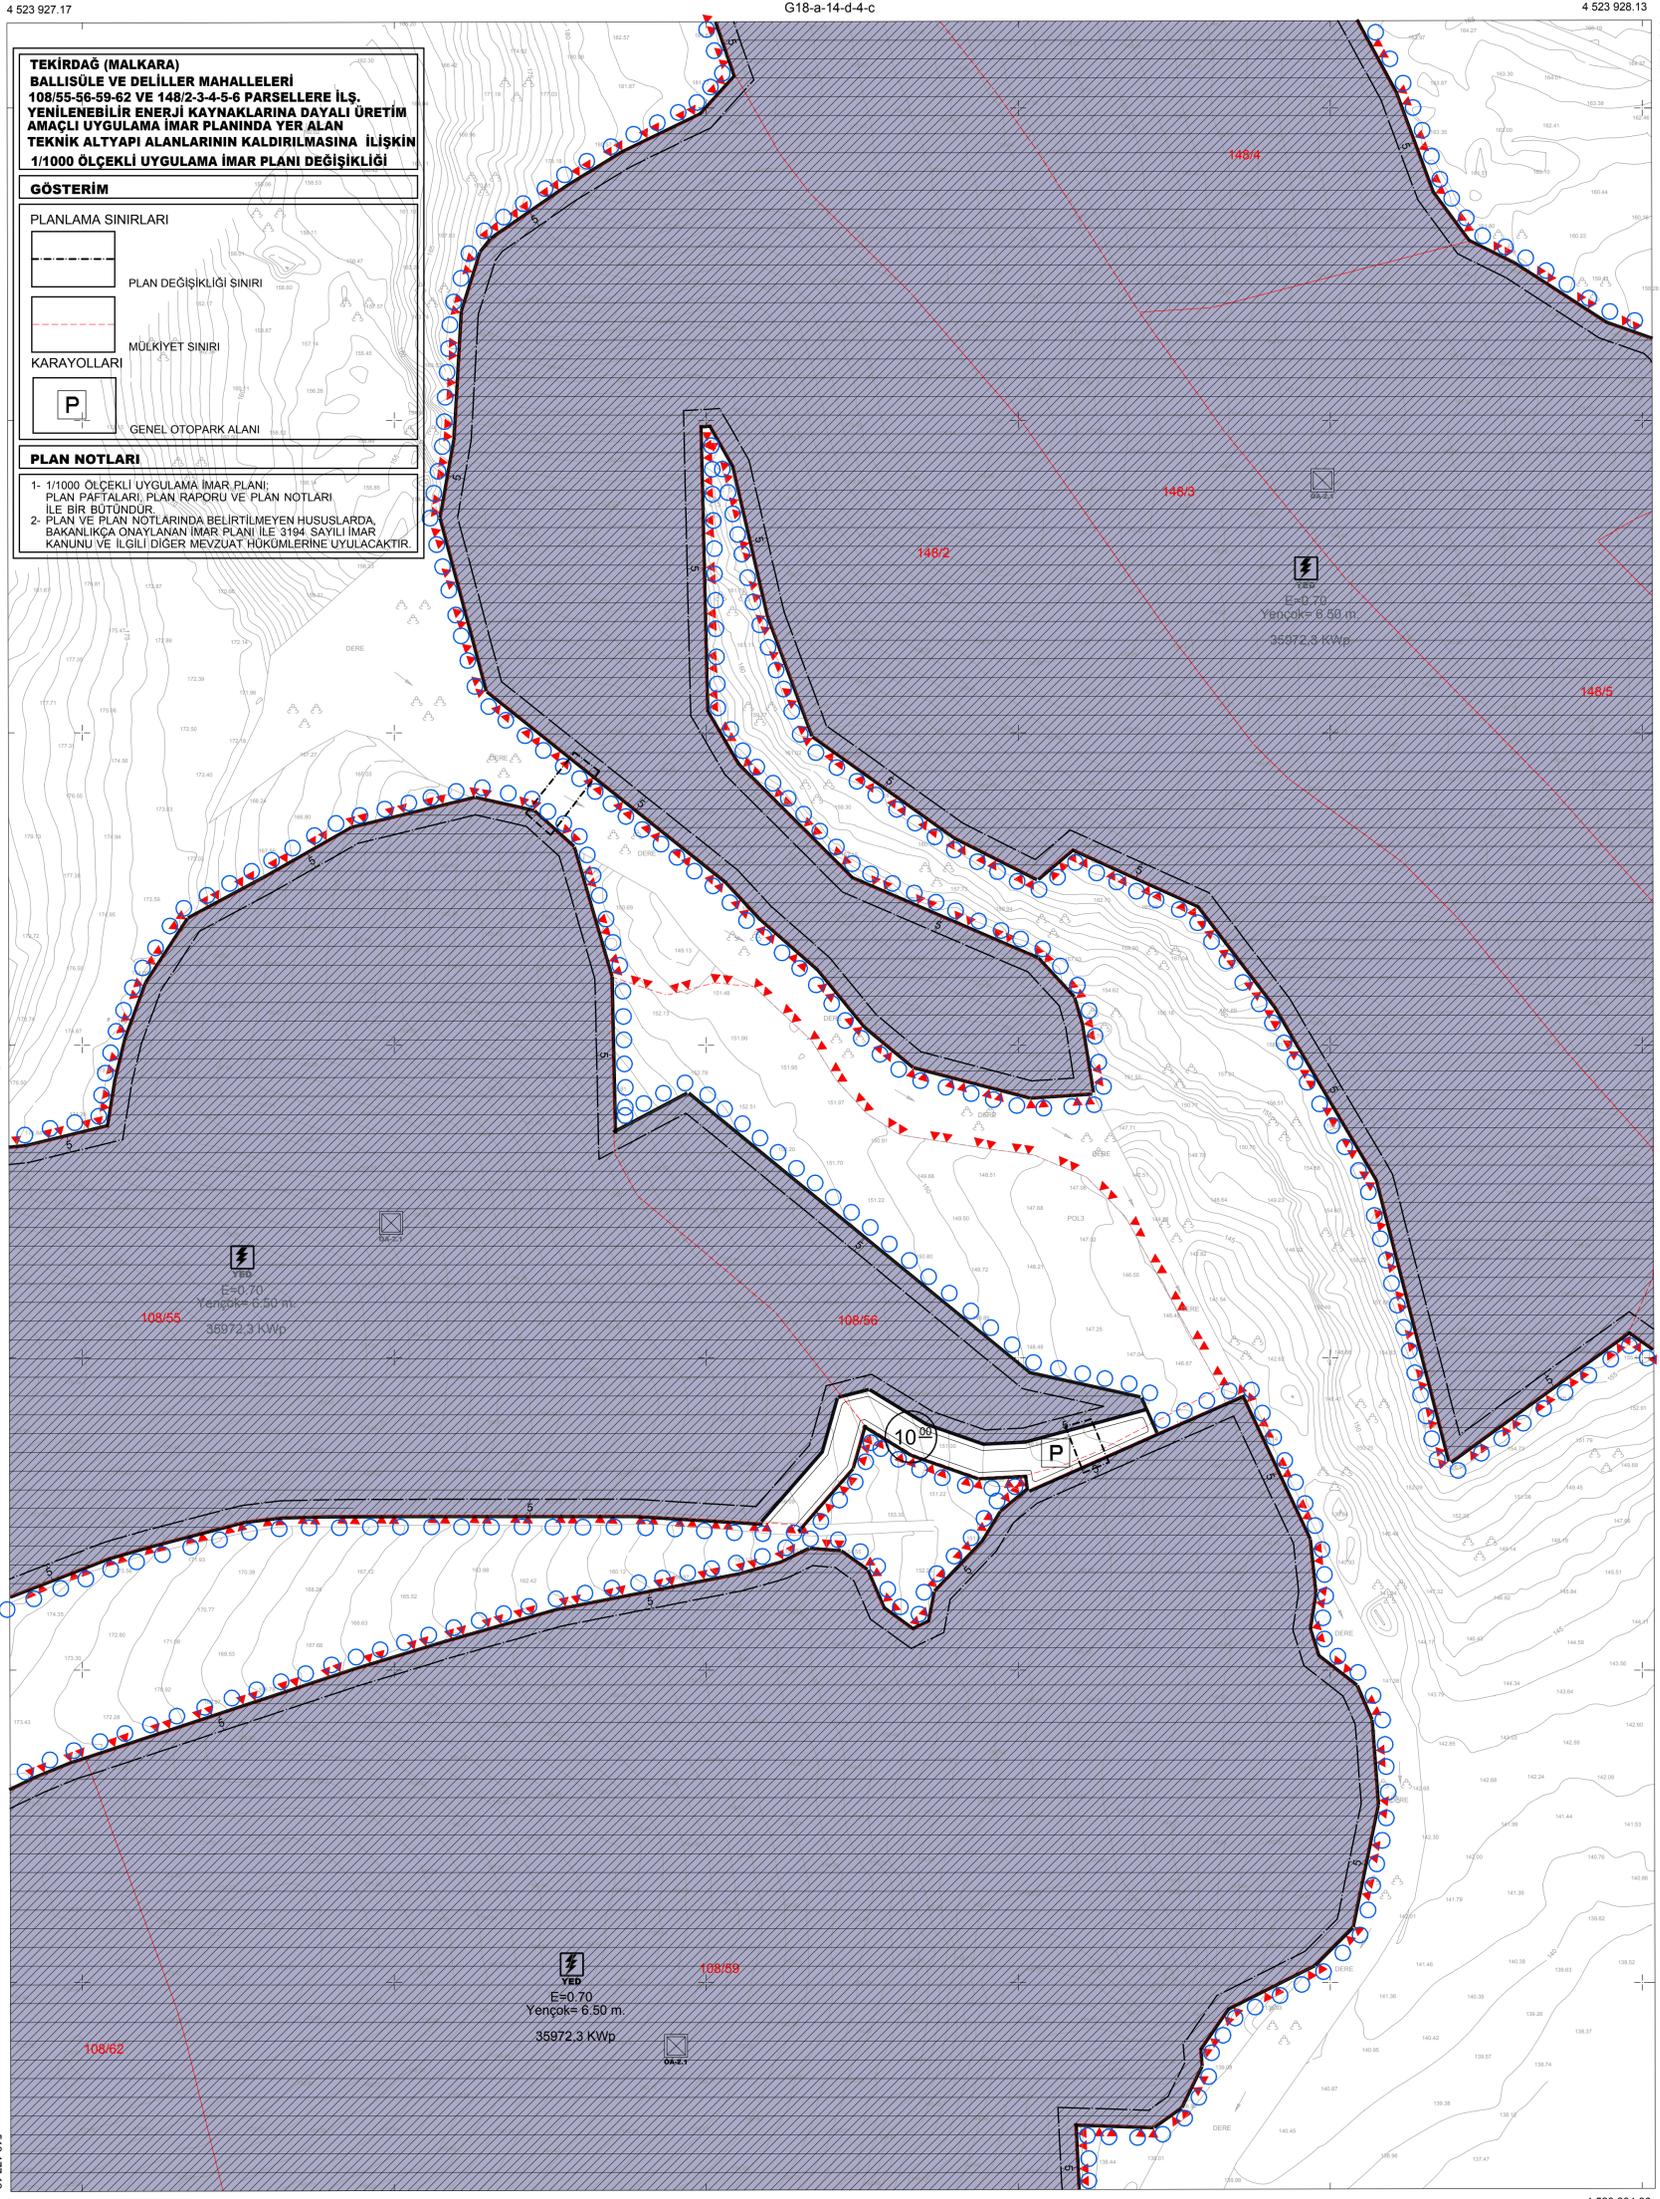

HEDEF HARİTA İNŞAAT ENERJİ MÖH. SAN. VE
TİC. LTD. ŞTİ. TARAFINDAN
HAZIRLANAN TEKİRDAĞ İLİ MALKARA İLÇESİ
DELİLLER MAHALLESİ 108 ADA 55,56,59,62 NUMARALI
BALLISÜLE MAHALLESİ 148 ADA 2,3,4,5,6 NUMARALI
PARSELİN 6 ADET 1/1000 ÖLÇEKLİ HALİHAZIR
HARİTASI 3194 SAYILI İMAR KANUNUNUN 71/A
MADDESİ DERİNDEN İNCELENDİ VE
BAŞKANLIK MAKAMININ 20/12/2022
TARİHLİ YÖNERGESİ UYARINCA ONANDI.

İNCELEYEN KONTROL
... / ... / 2024
Onur KUBSA Harita Mühendisi Uğur ÇALCALI Harita Şube Müdürü V.

ONAY
09/09/2024



TEKİRDAĞ-MALKARA-G18-a-19-a-1-b
(DELİLLER-BALLISÜLE)

4 523 233.10 513 200 513 300 513 400 513 500 513 600 513 700 4 523 234.06

G18-a-19-a-1-c

1/1000

HEDEF HARİTA İNŞAAT ENERJİ MÜHENDİSLİK
SAN. VE TİC. LTD. ŞTİ.
Mehmet Mert AKDEMİR
Harita Mühendisi
Oda Sicil No: 23032