
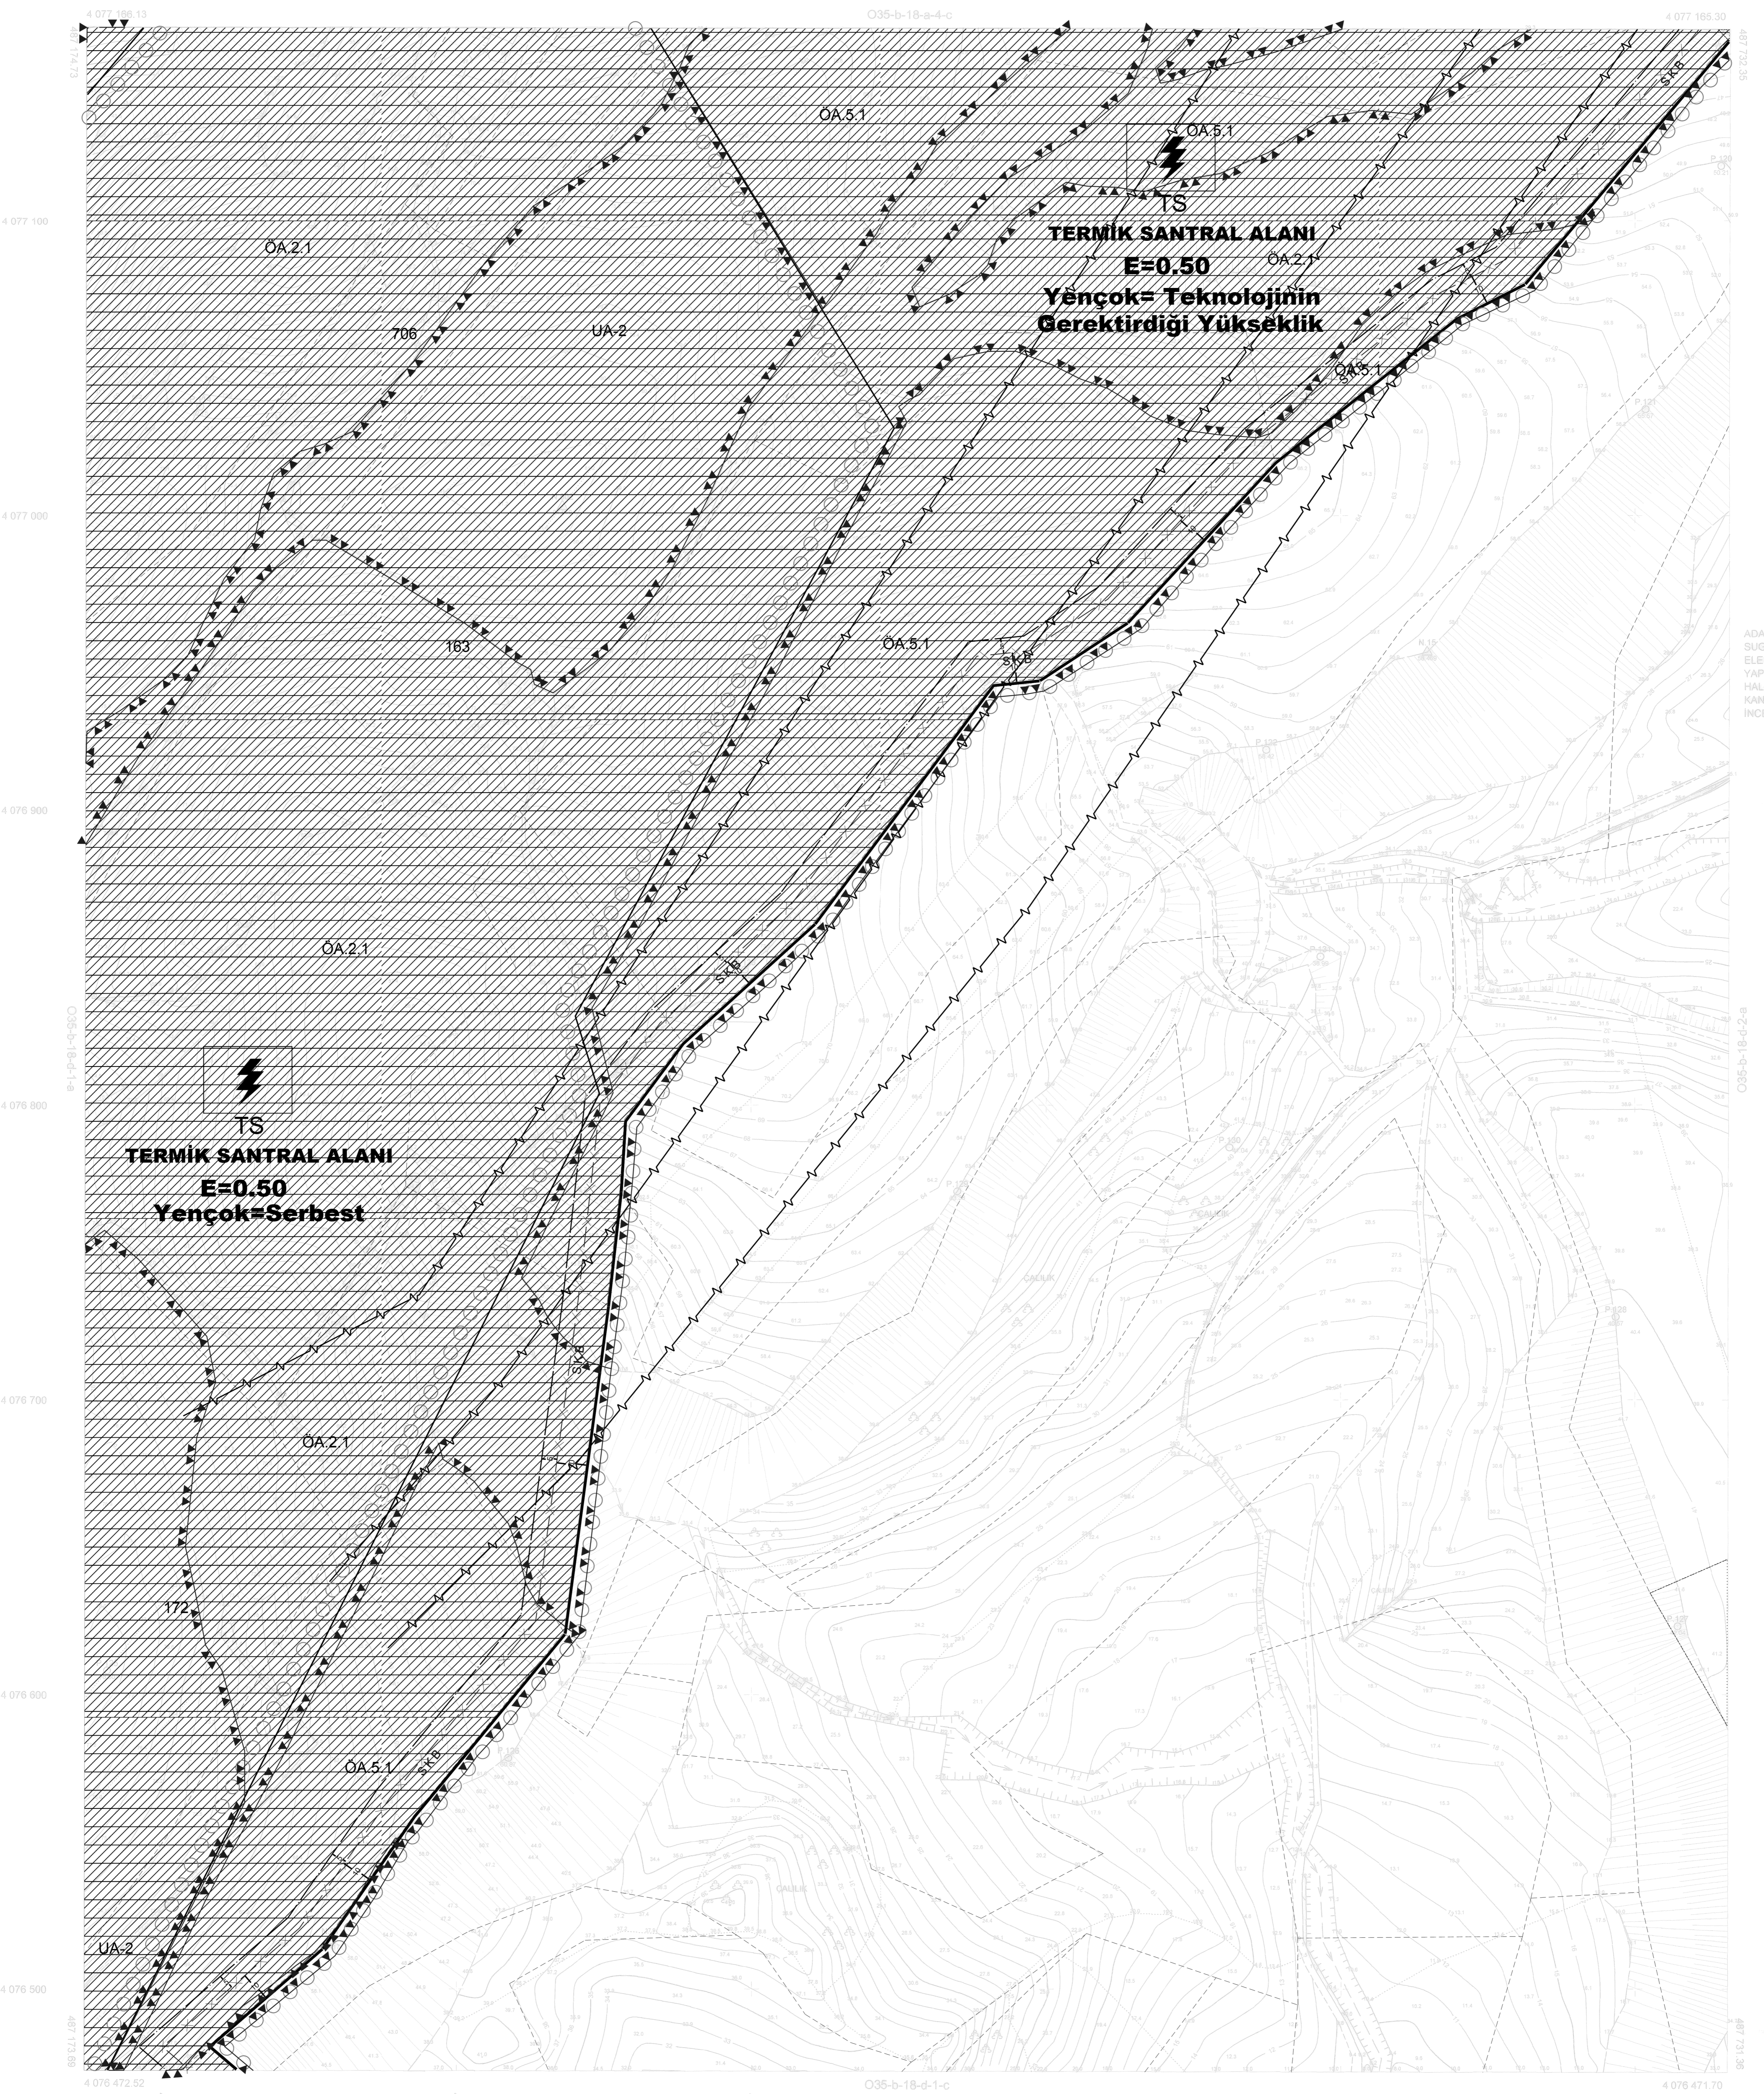


YUMURTALIK (SUGÖZÜ)

(ADANA)

O35-B-18-D-1-B

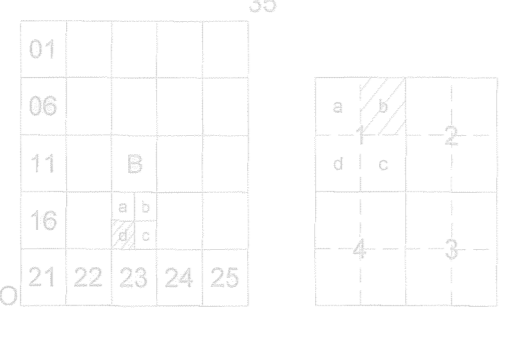

ADANA İLİ YUMURTALIK İLÇESİ
SUGÖZÜ KÖYÜNE AİT EMBA
ELEKTRİK ÖRETİM A.Ş. TARAFINDAN
YAPILAN 3 ADET 1/1000 ÖLÇEKLİ
HALİHAZIR HARİTA 3194 SAYILI İMAR
KANUNUN 7/A MADDESİNE GÖRE
İNCELEME VE ONANDI.



YÜKLENCİ: GÜNAL HARİTA KADASTRO MÜHENDİSLİK
VE İNŞAAT KİRTASİYE SAN. TİC. LTD. ŞTİ.
MÜHÜR: AKIN GÜNAL
HARİTA Y. MÜHENDİSİ

1/1000

