


01					
06					
11					
16					
21					
26					
31					

a	b	c	d
e	f	g	h

KUŞADASI
(AYDIN)
M18-B-22-A-1-A

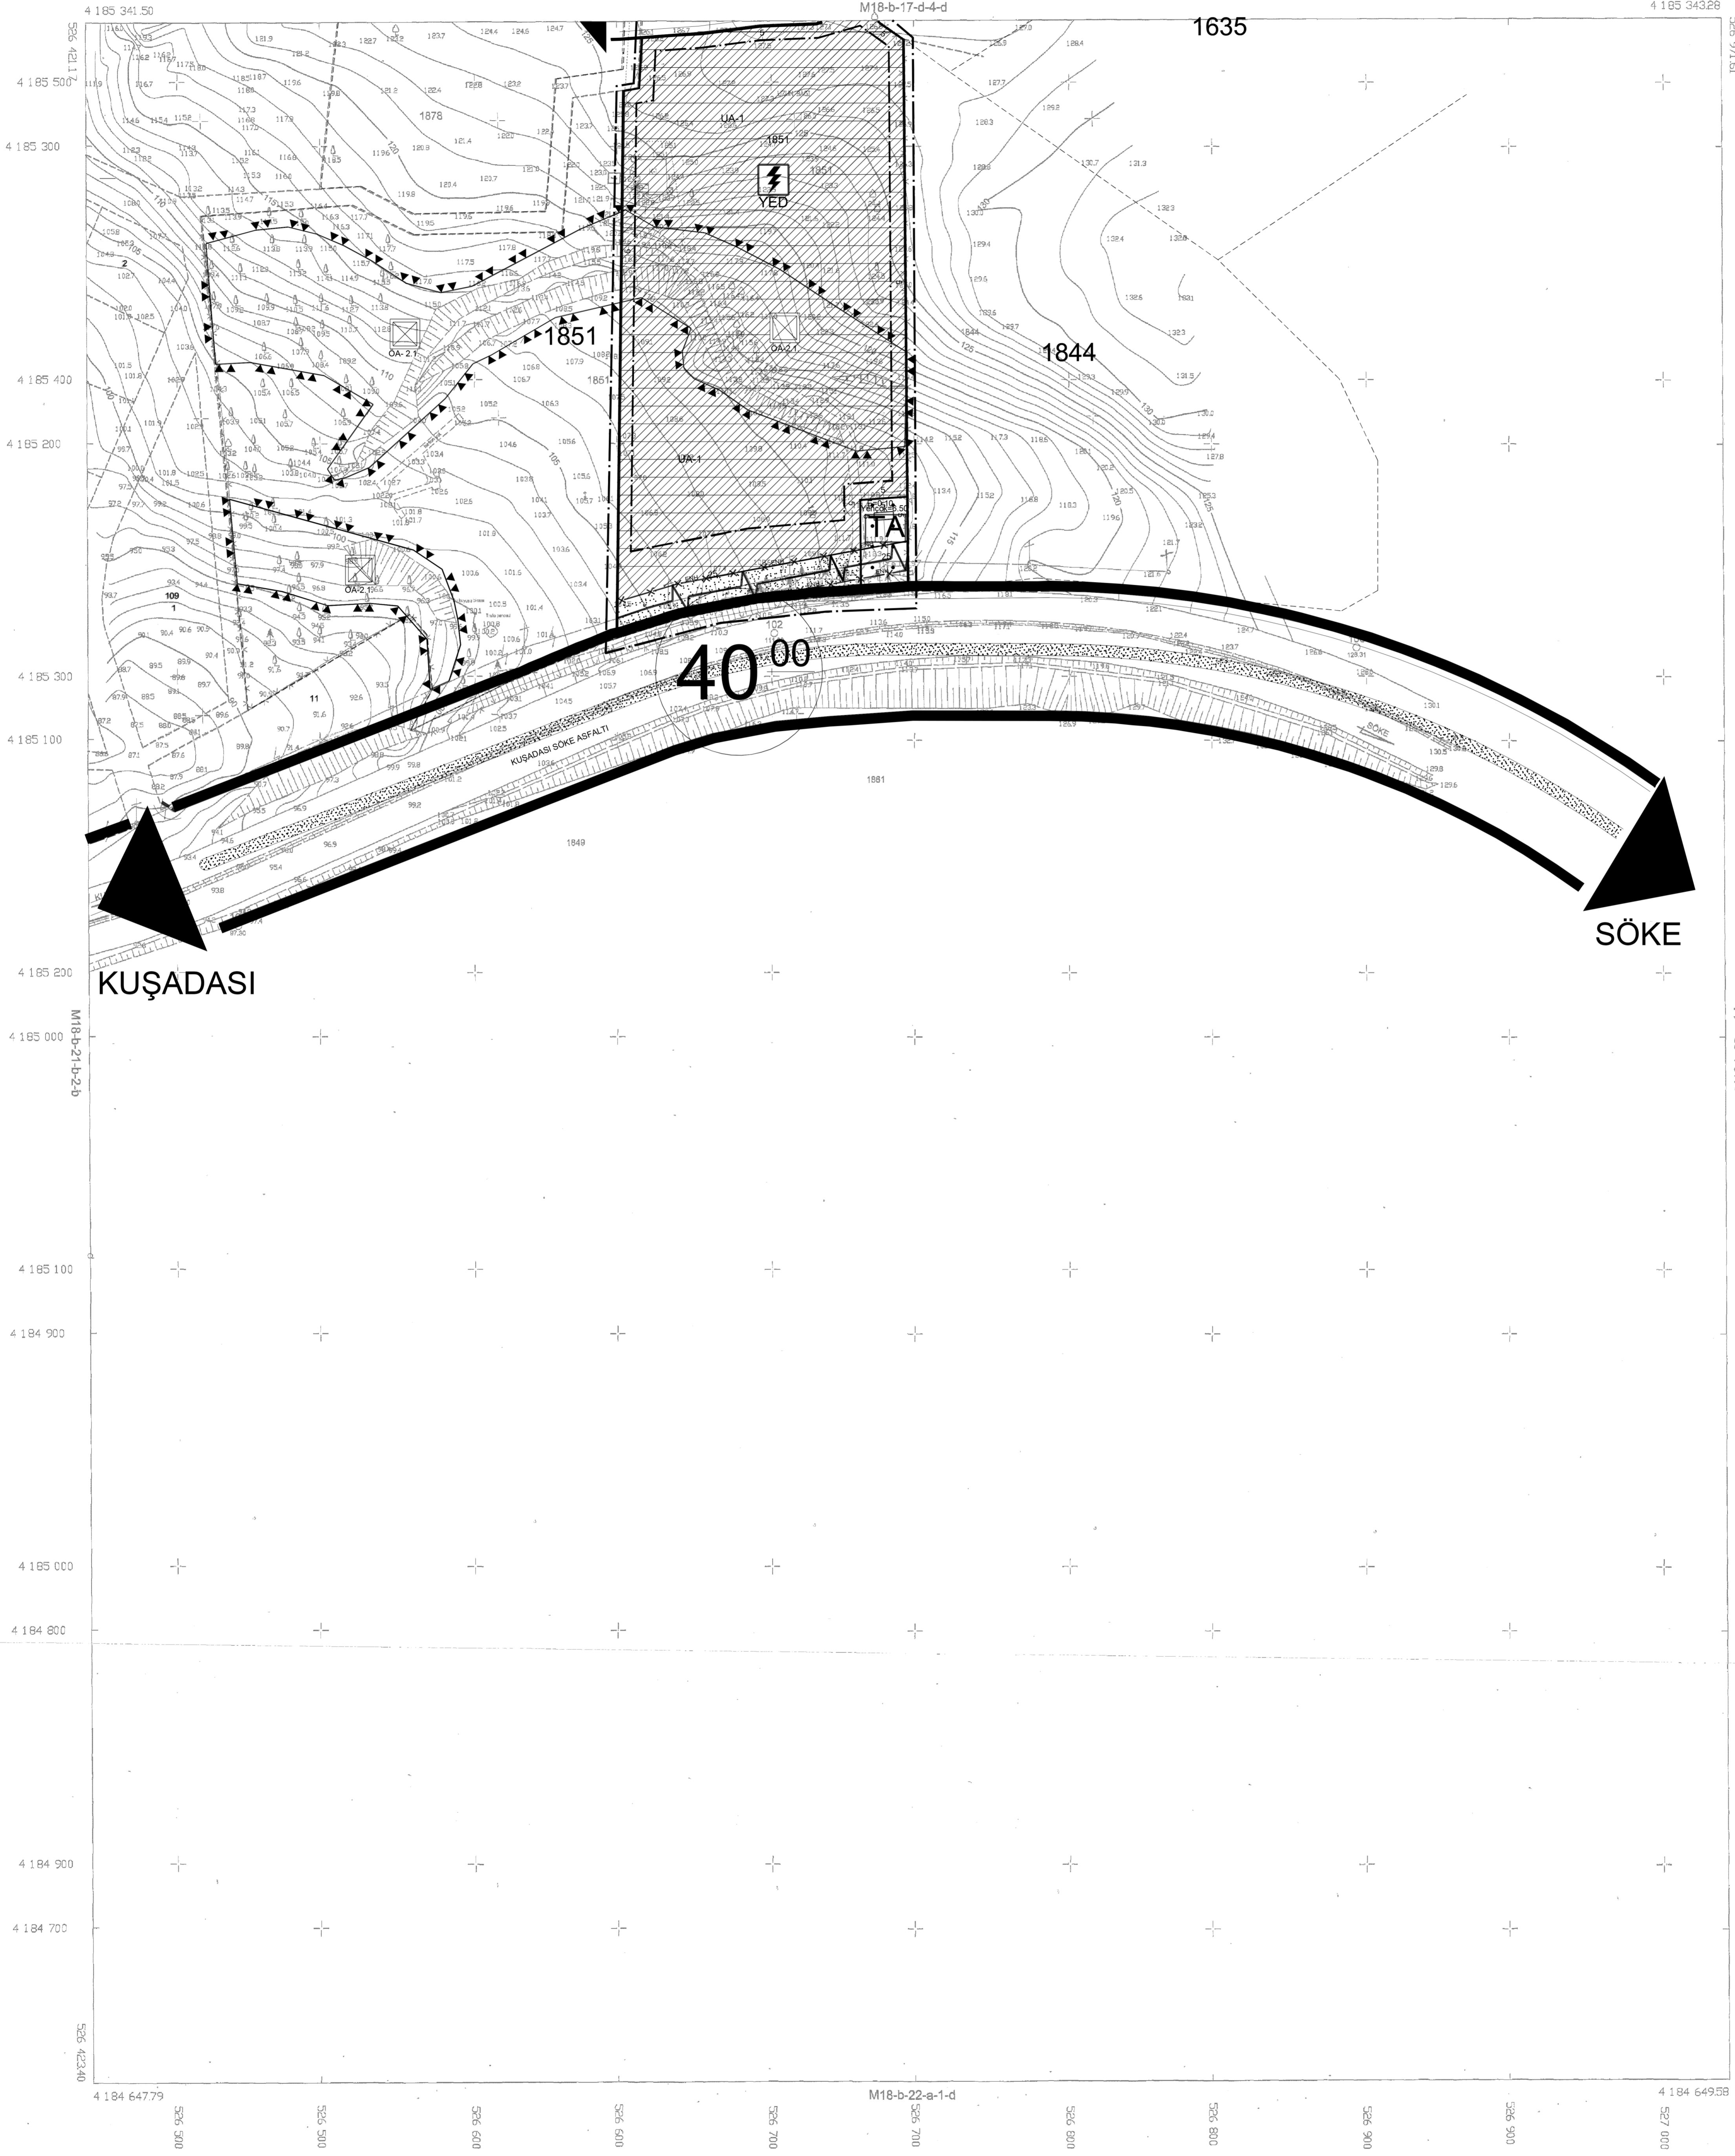

Mt. Hasan H. Demirkol tarafından yapılan
Kuşadası İlçesi - Kızıllı Mahallesi 1851 ve
1878 nolu parsellere ait yaklaşık 13.5 hektar
alanı kapsayan 1/1000 ölçekli 2 (iki) adet İmar
İTİFAH (İGEM) Etüdü olarak düzenlenen
Halihazır harita: 3194 sayılı İmar Kanununun
7/A maddesine göre:

İNCELENDİ
Serdar KILINÇ
Hayat Mühürü

ONANDI
22/07/2014
Çarşaklı
BELEDİYE BAŞKANI

KUŞADASI-M18-B-22-A-1-A
(AYDIN)

1/1000

Müteahhit : Hasan H. DEMİRKOL
Tersimat : Hasan H. DEMİRKOL