KUŞADASI

M18-b-16-a-4-c

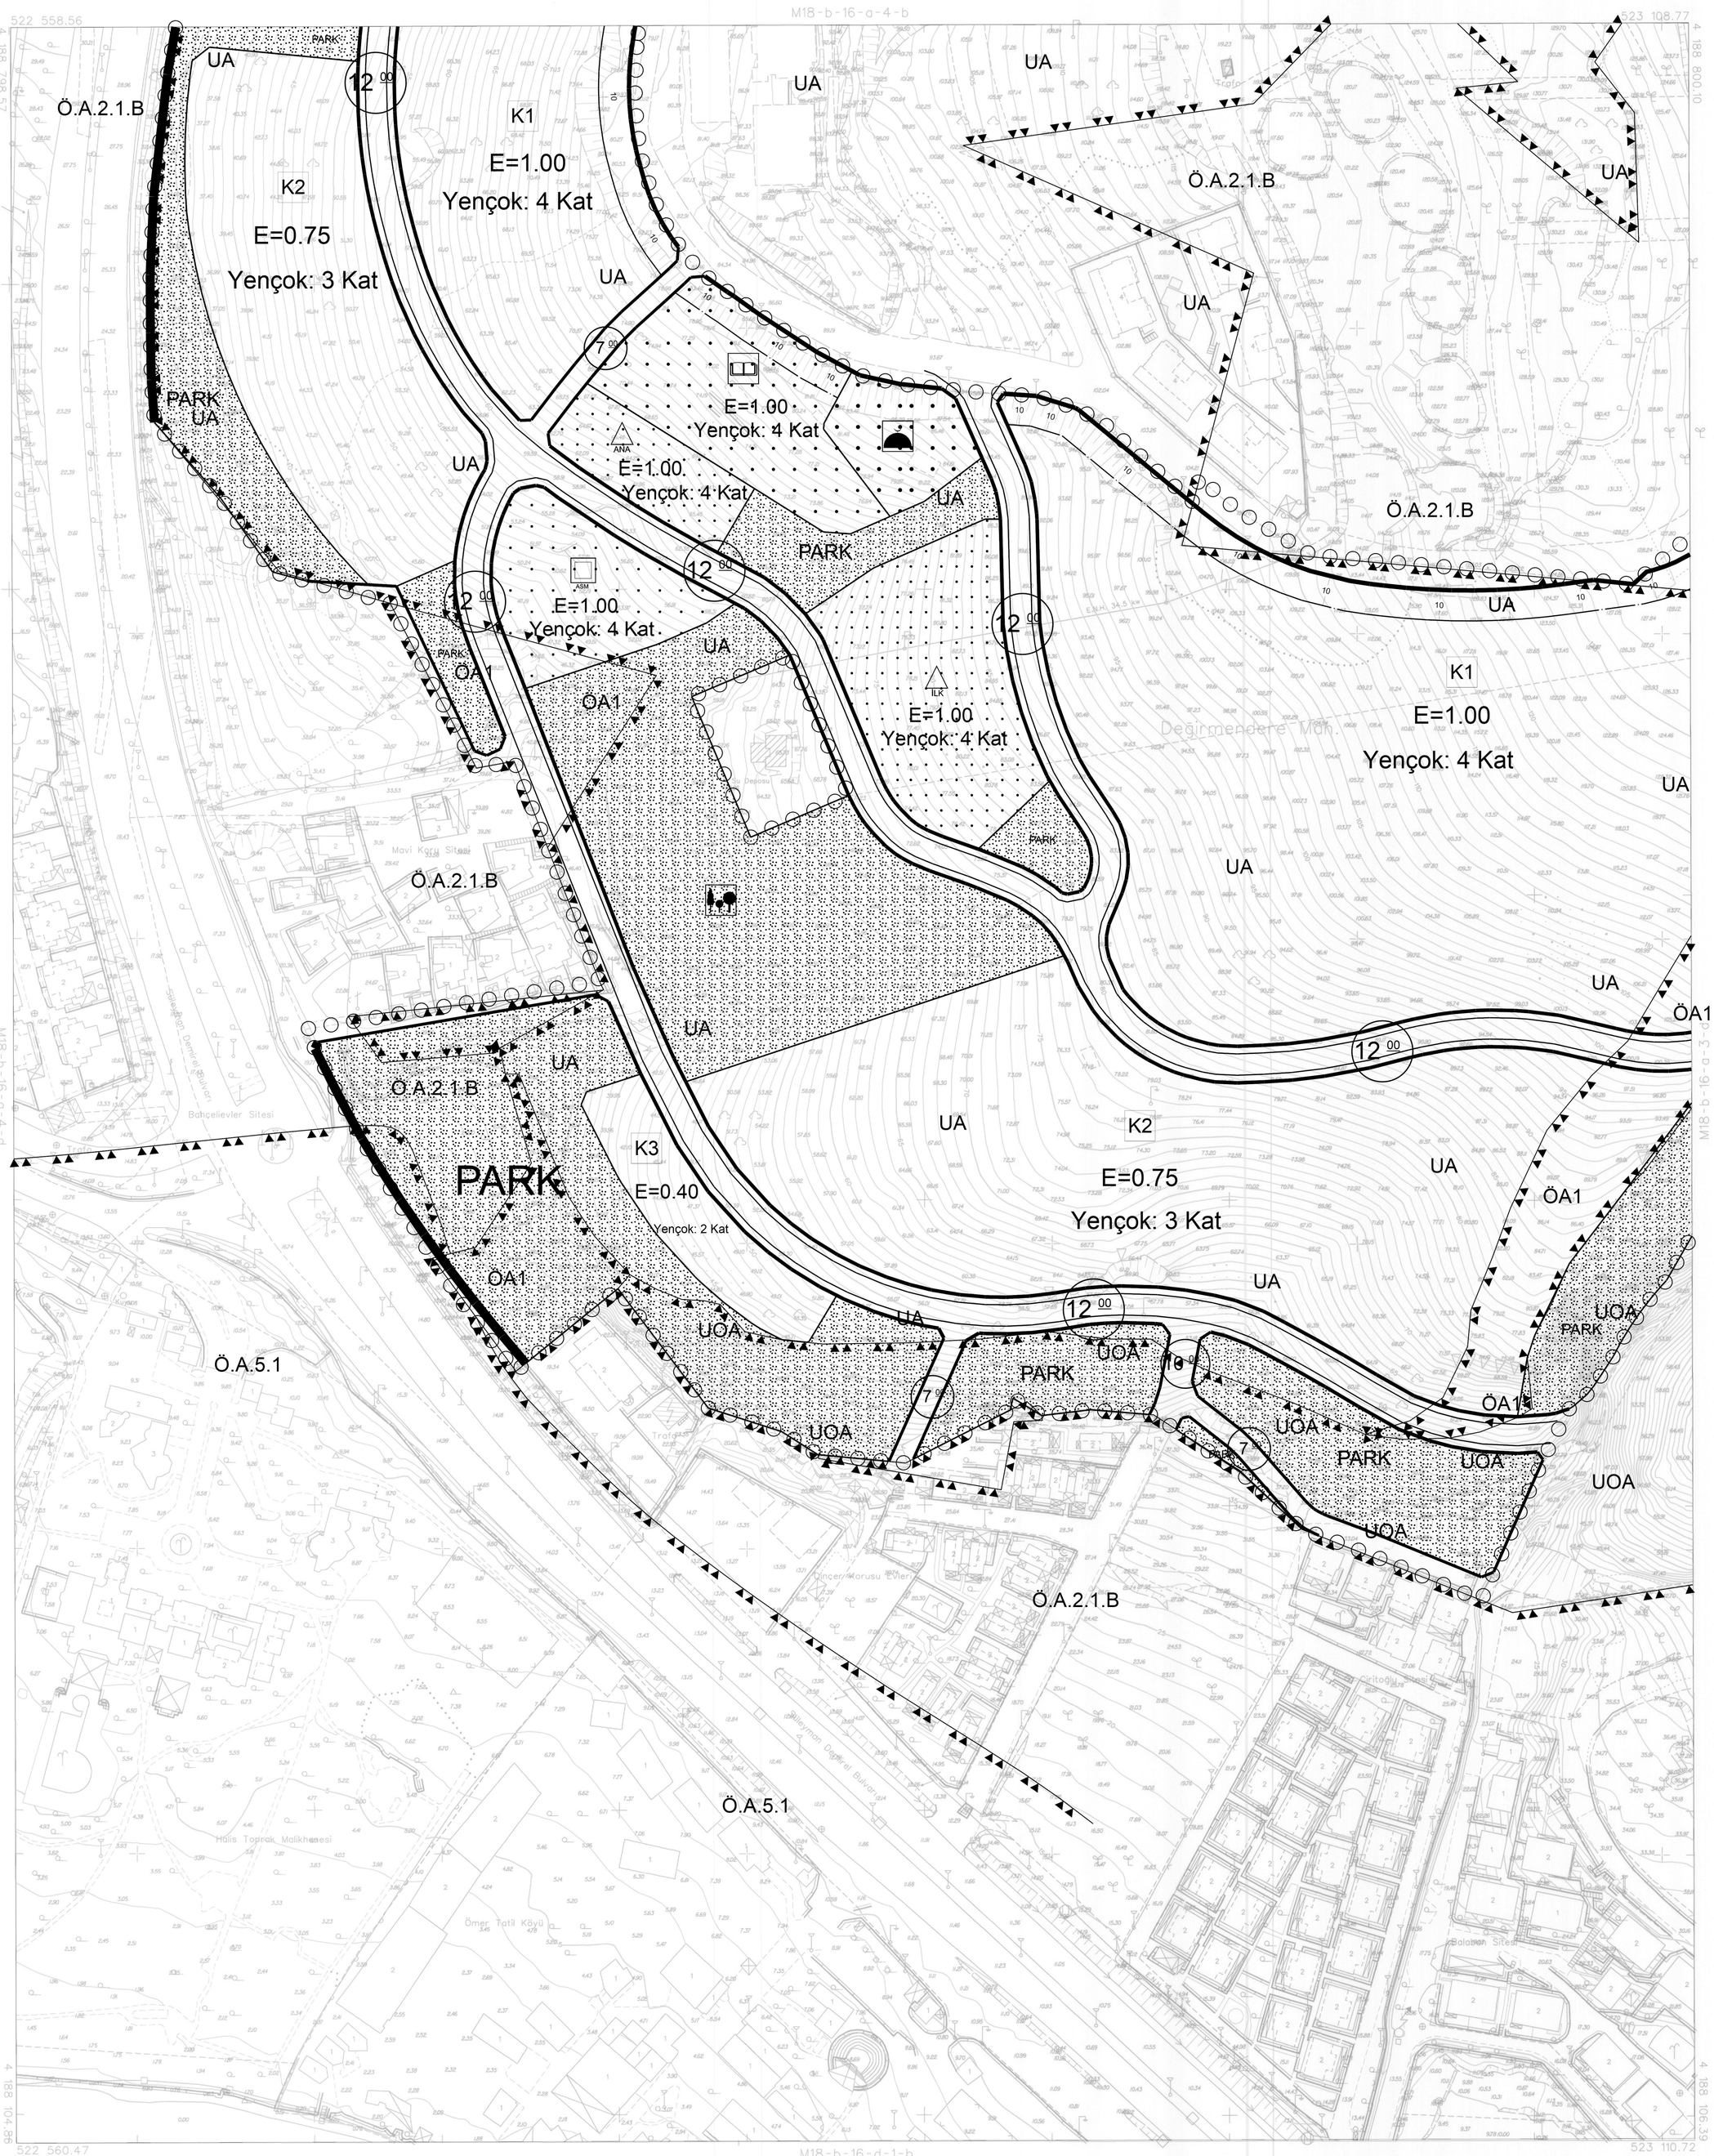

1:1000

ITRF 96 KOORDİNAT SİSTEMİNDE VE 2005.0 EPOQUNDA DERYA HRT.MÜH.İNŞ.SAN.LTD.STİ. TARAFINDAN YAPILAN 268 ADET HALİHAZIR

13/3/2014

HARİTA ONANMIŞTIR.

M. ESAT ALTUNGÜN
KUŞADASI BELEDİYE BAŞKANI

PAFTA KASIM 2013 YILINDA ÇEKİLEN HAVA FOTOĞRAFLARINDAN FOTOGRAMETRİK YÖNTEMLE ÜRETİLMİŞ OLUP, BİNALAR ÇATI SINIRLARINDAN ÇİZİLMİŞTİR.

MÜTEAHHİT	KONTROL
DERYA HARİTA MÜHENDİSLİK İNŞAAT SAN. TİC. LTD. ŞTİ. Bahçelievler Mah. Atatürk (7.) Caddesi 69. Sok. No: 29/2 Çankaya - ANKARA Tel: (0.312) 270 10 93 Fax: 270 10 94 Matbaa Ruhsat No: 283 BOZ 3535 Kutlu ERAT	Serdar KILINÇ Harita Kadastro Müh. Dip.No: 24619 Sic.No: 5545

KUŞADASI M18-b-16-a-4-c