


KUŞADSI (ILAVE)  
(AYDIN)

14L-1

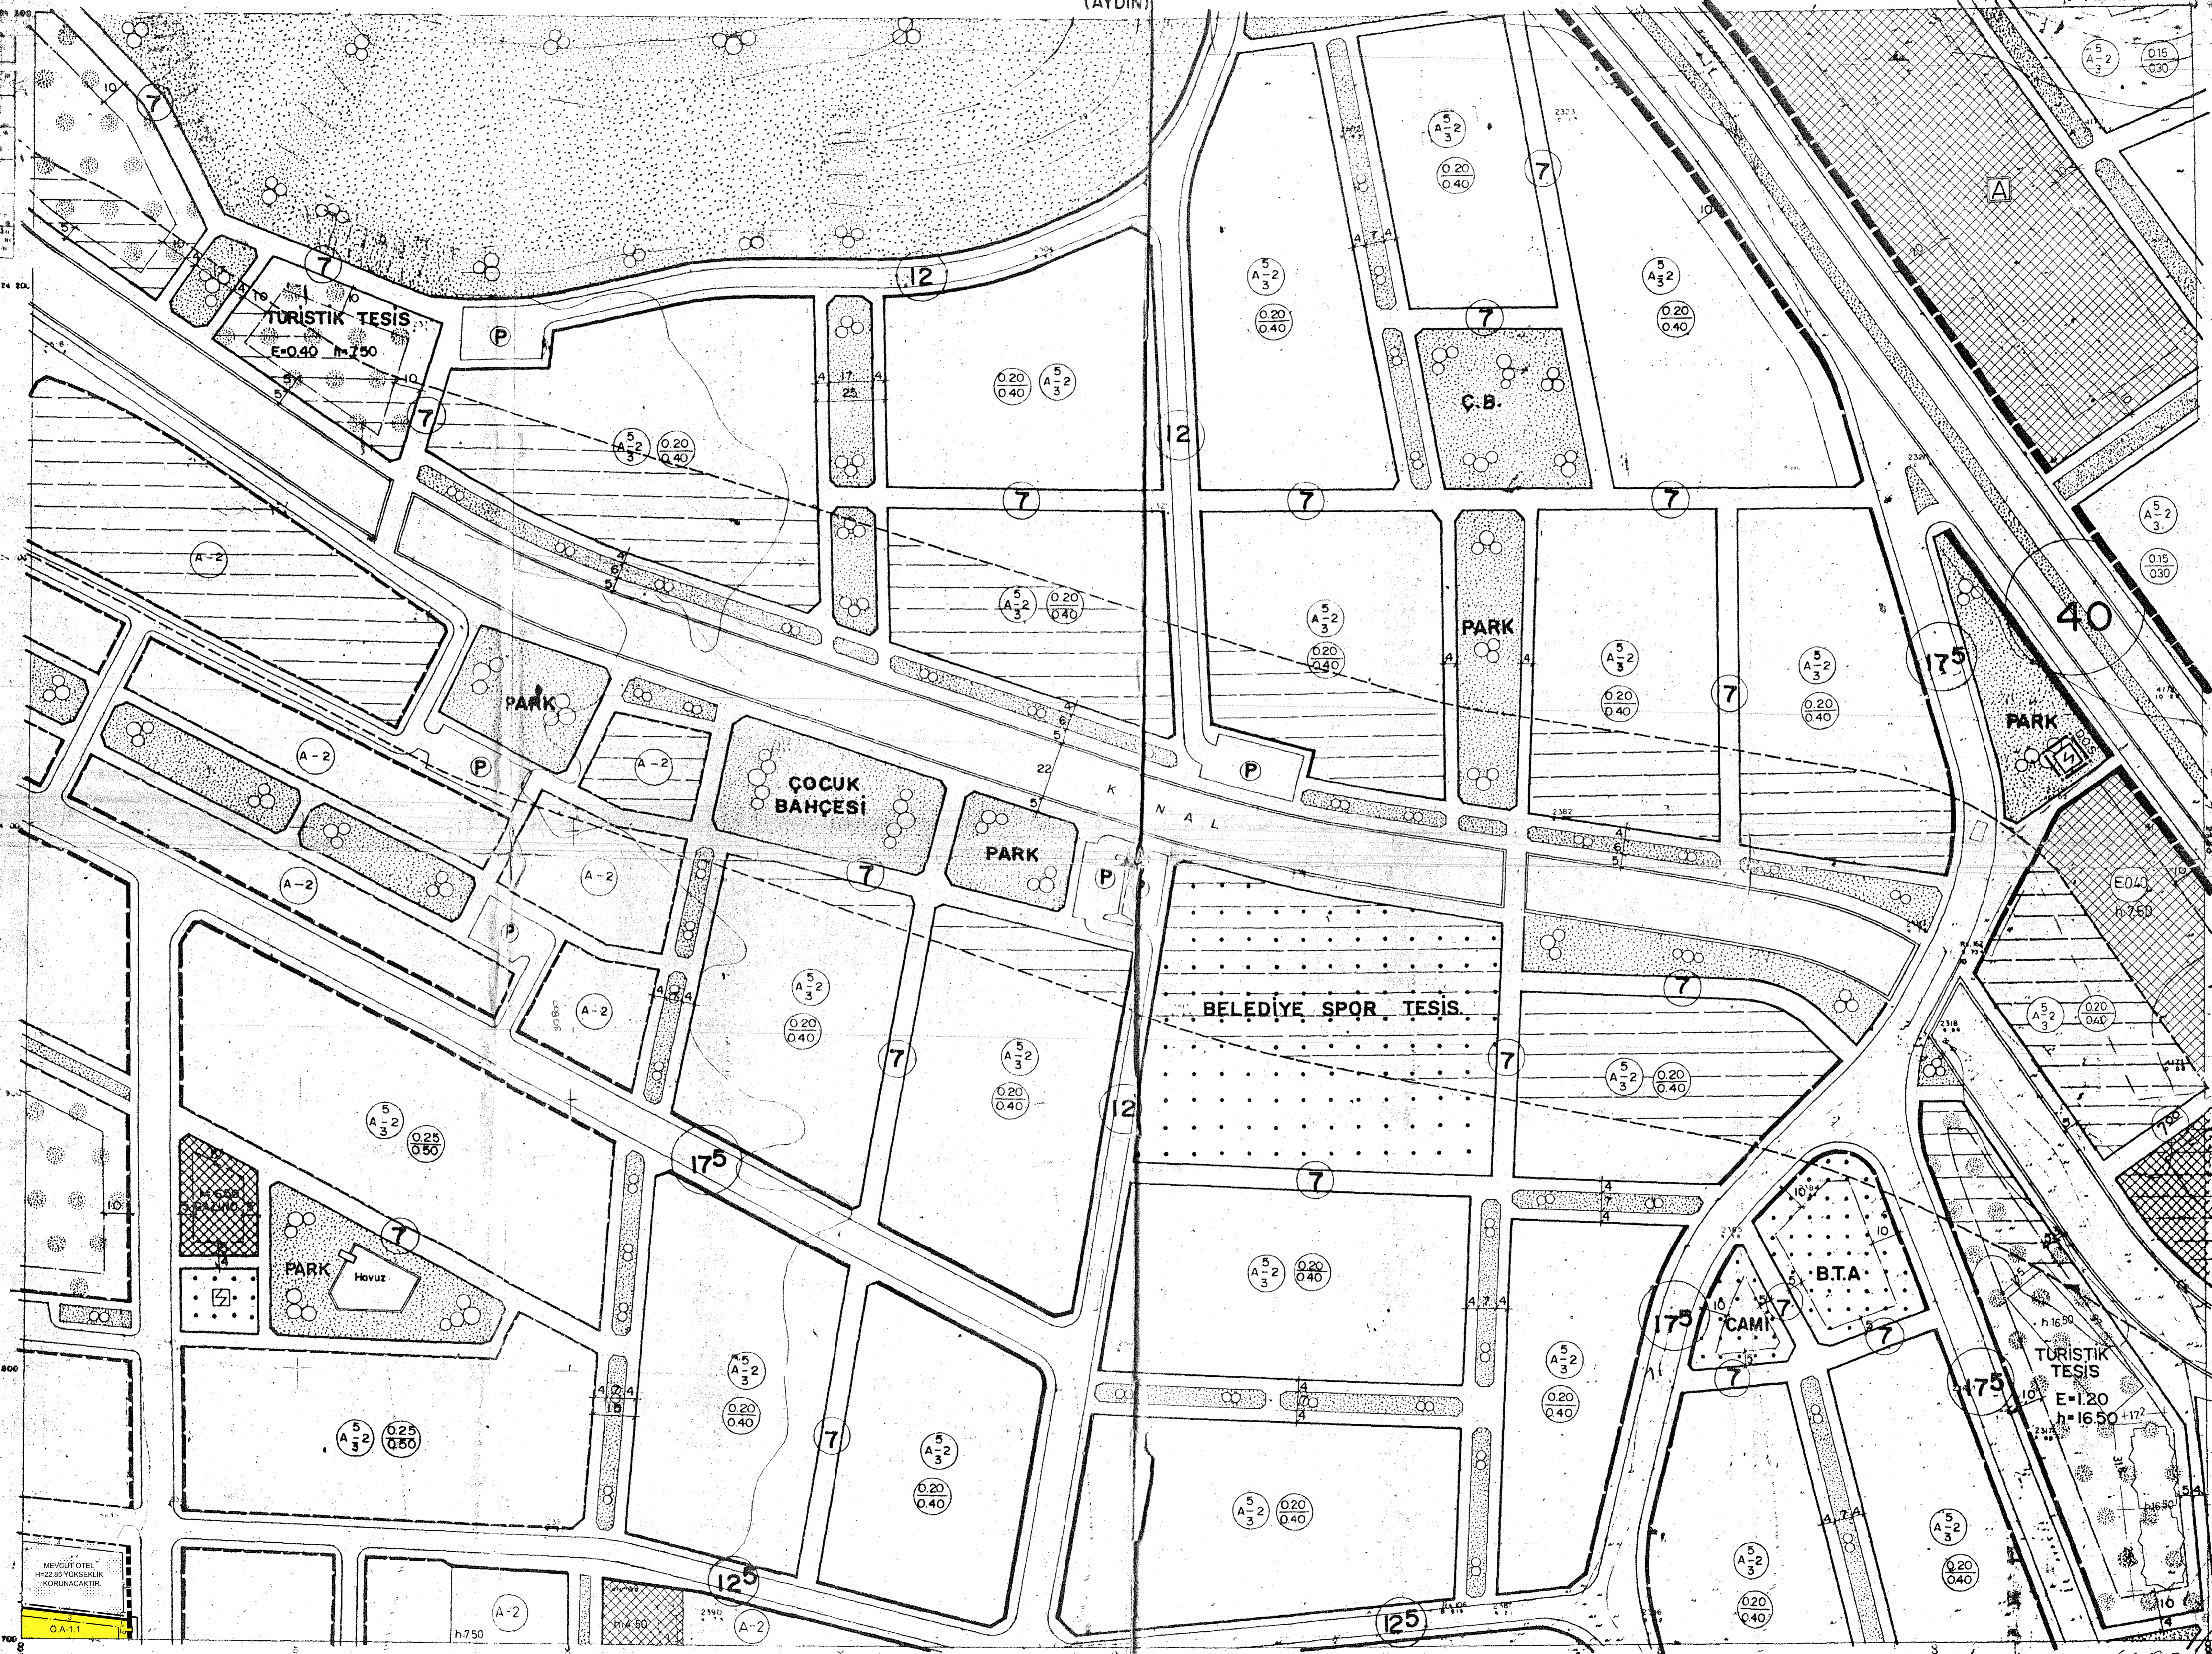

01.10.2005 tarihli  
11 sayılı G.M.M.

Adres ve h.h. bilgileri  
Mülkiyet bilgileri  
Kullanım bilgileri  
H.h. 50, 80, 90

ADASEL HARİTA LTD. ŞTİ.  
MUTLAK HARİTA VE HARİTA  
FEN BİLİMİ VE MÜHÜR  
İBRANİM ÖNCEL  
TERRİTORYAL HARİTA LTD. ŞTİ.