					20
	01				
	06				
	11		A	a b c d	
	16				
M	21	22	23	24	25

HİSAR-SULTAHİSAR

AYDIN

M20-a-14-a

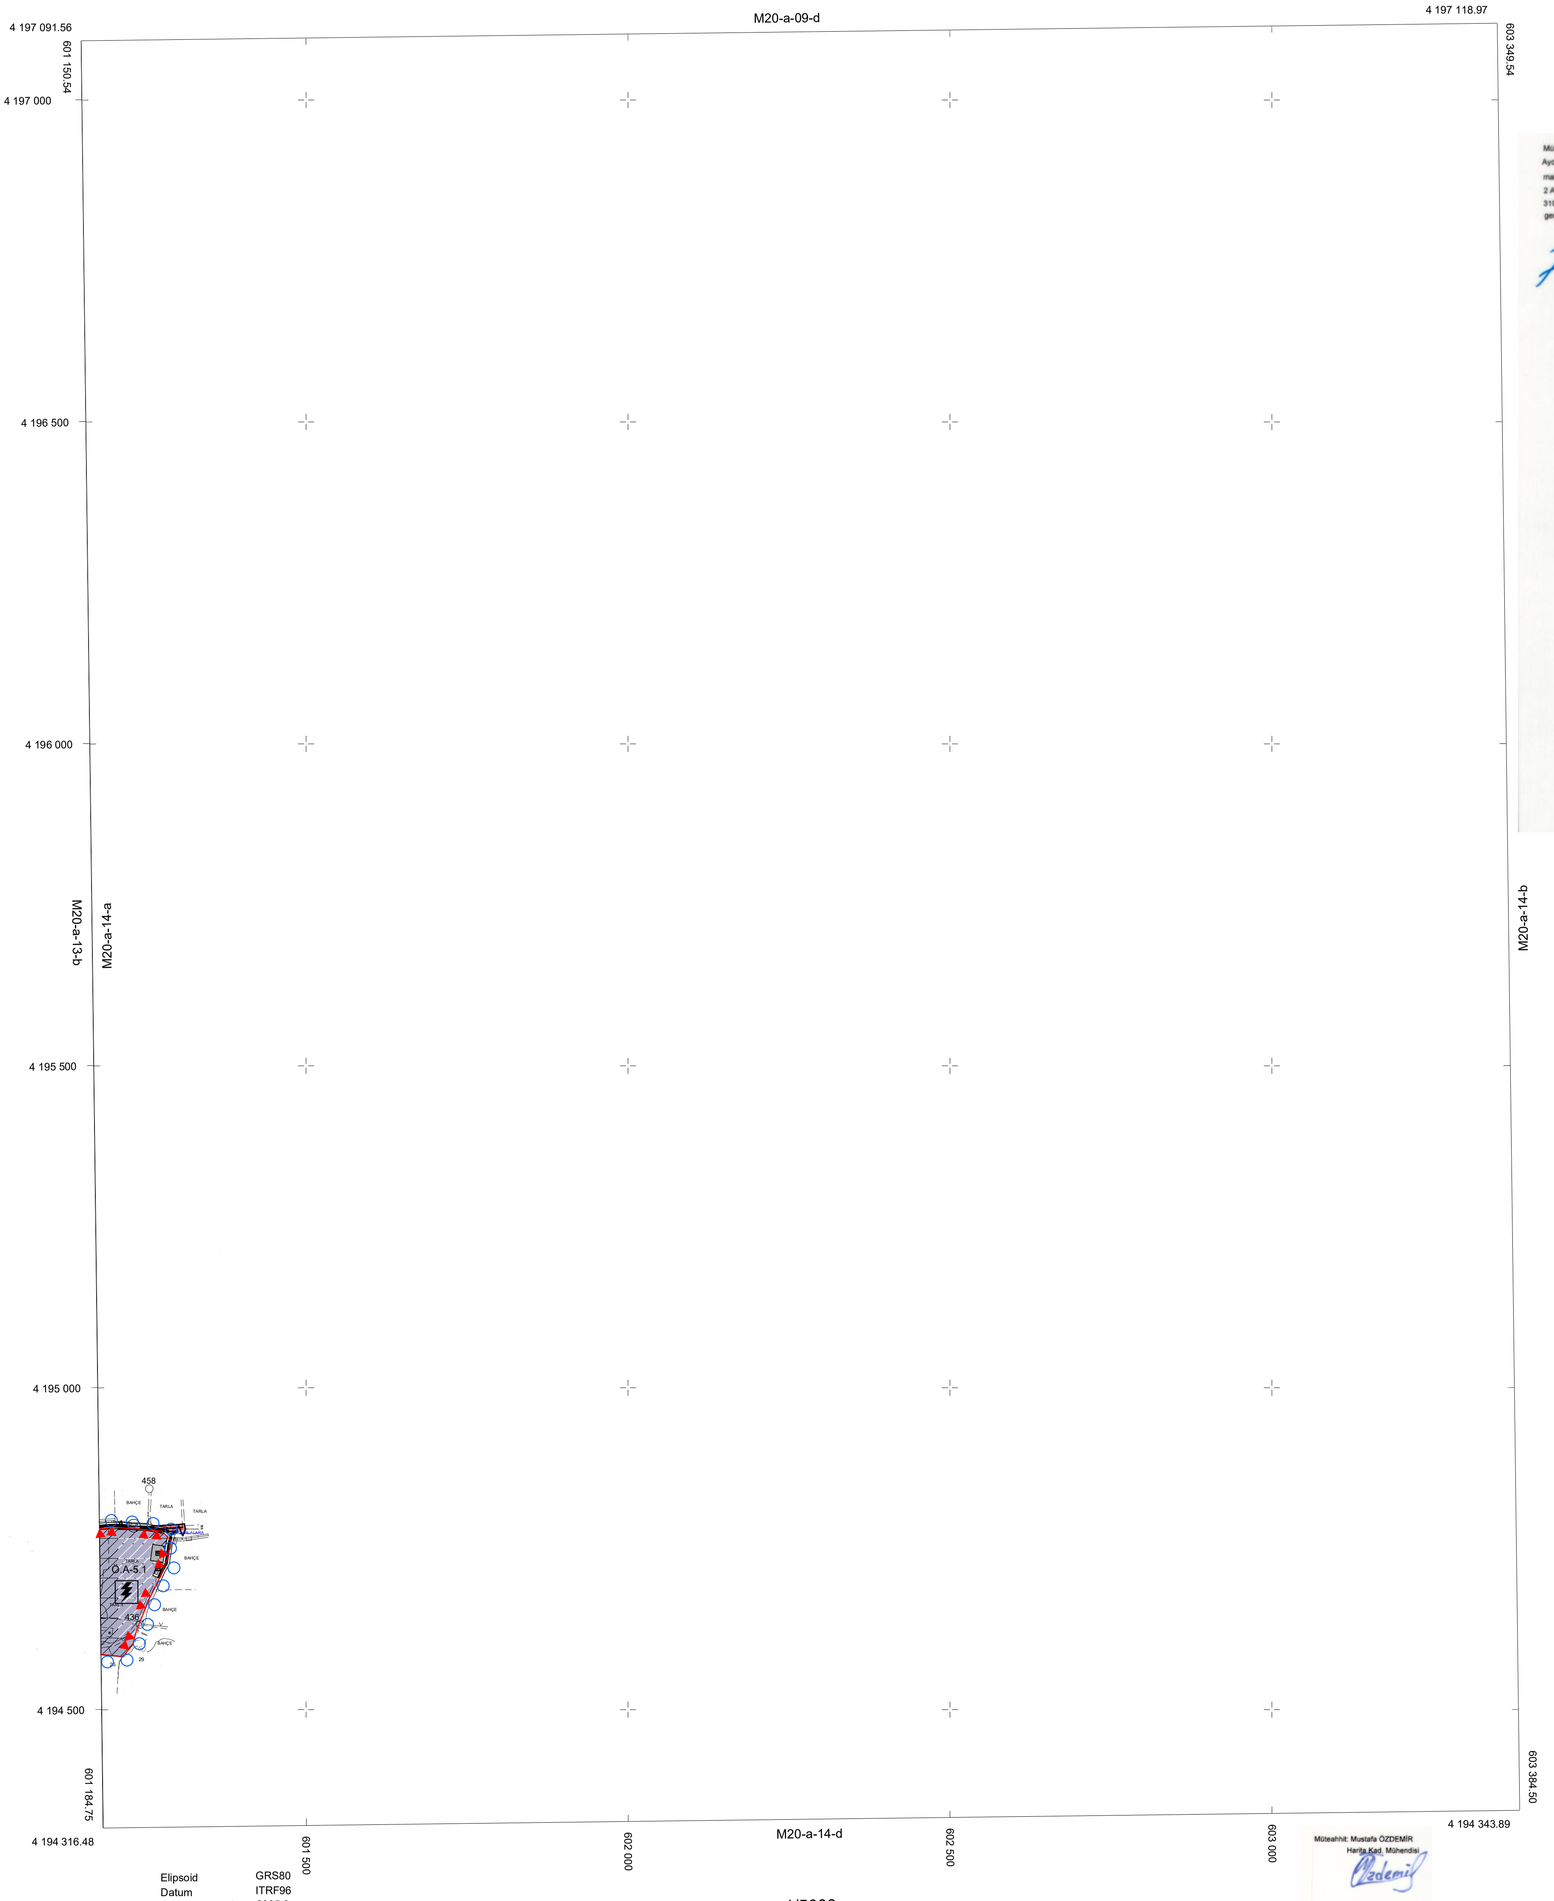

Müt. MUSTAFA ÖZDEMİR Müh. tarafından yapılan
Aydın İli, Sultanhisar İlçesi , Hisar
mahallesine ait 1/5000 ölçekli
2 ADET paftadan ibaret ilave Halihazır Harita
3194 sayılı İmar Kanununun 7/A Maddesi
gereğince incelendi.

FETTAH GÖKÇÜL
Harita Mühendisi

HALİL DOĞAN
Harita Şube Müdür V.

SERAP ŞİMŞEK
İmar ve Şehircilik Dairesi Başkan V.

ERTUĞRUL YAMEN
Genel Sekreter V.

ONANDI

30.12./2016

T.C.

Evrim KARAKOÇ
Aydın Büyükşehir Belediyesi
Başkan Vekili

Büyükşehir Belediye Başkanı a.

Müteahhit: Mustafa ÖZDEMİR
Harita Kad. Mühendisi

Elipsoid	GRS80
Datum	ITRF96
Başlangıç Epoku	2005.0
Projeksiyon	UTM (3 DERECE)
D.O.M.	: 27

1/5000

HİSAR-SULTANHİSAR-M20-A-14-A

(AYDIN)