

01					
02					
NAZILLI
(AYDIN)
M20-b-06-c-4-c

4 197 873.86

M20-b-06-c-4-b

İTDF '96 KOORDİNAT SİSTEMİNDE VE 19980
EPİKOĞNİTA ÜYDÜ MAMA İNS. VE T.C. LİDİSTİ
TARAFINDAN YAPILAN 1:5000 ÇİZİMİ PARHİNE
ONANAN HALHAZIR HARİTA, MİT, HARİTEK-HRT
DİĞER İNS. TAHA. T.C. LİDİ. SİTE TARAFINDAN
YAPILAN HALHAZIR HARİTAYLA BÜTÜNLÜK
SAGLAMIR. ÇİZİMİS. TOPLAM 124 ADET
HALHAZIR HARİTA ÇIKARILMIŞTIR.
17/05/2010




İLER BAKANLIĞI
A. ŞEHİR İYİLEŞTİRME VE
ŞEHİRCİLİK DİREKTÖRLÜĞÜ

M20-b-06-c-3-b

M20-b-06-c-3-b

M20-b-11-b-1-b

M20-b-06-c-4-c

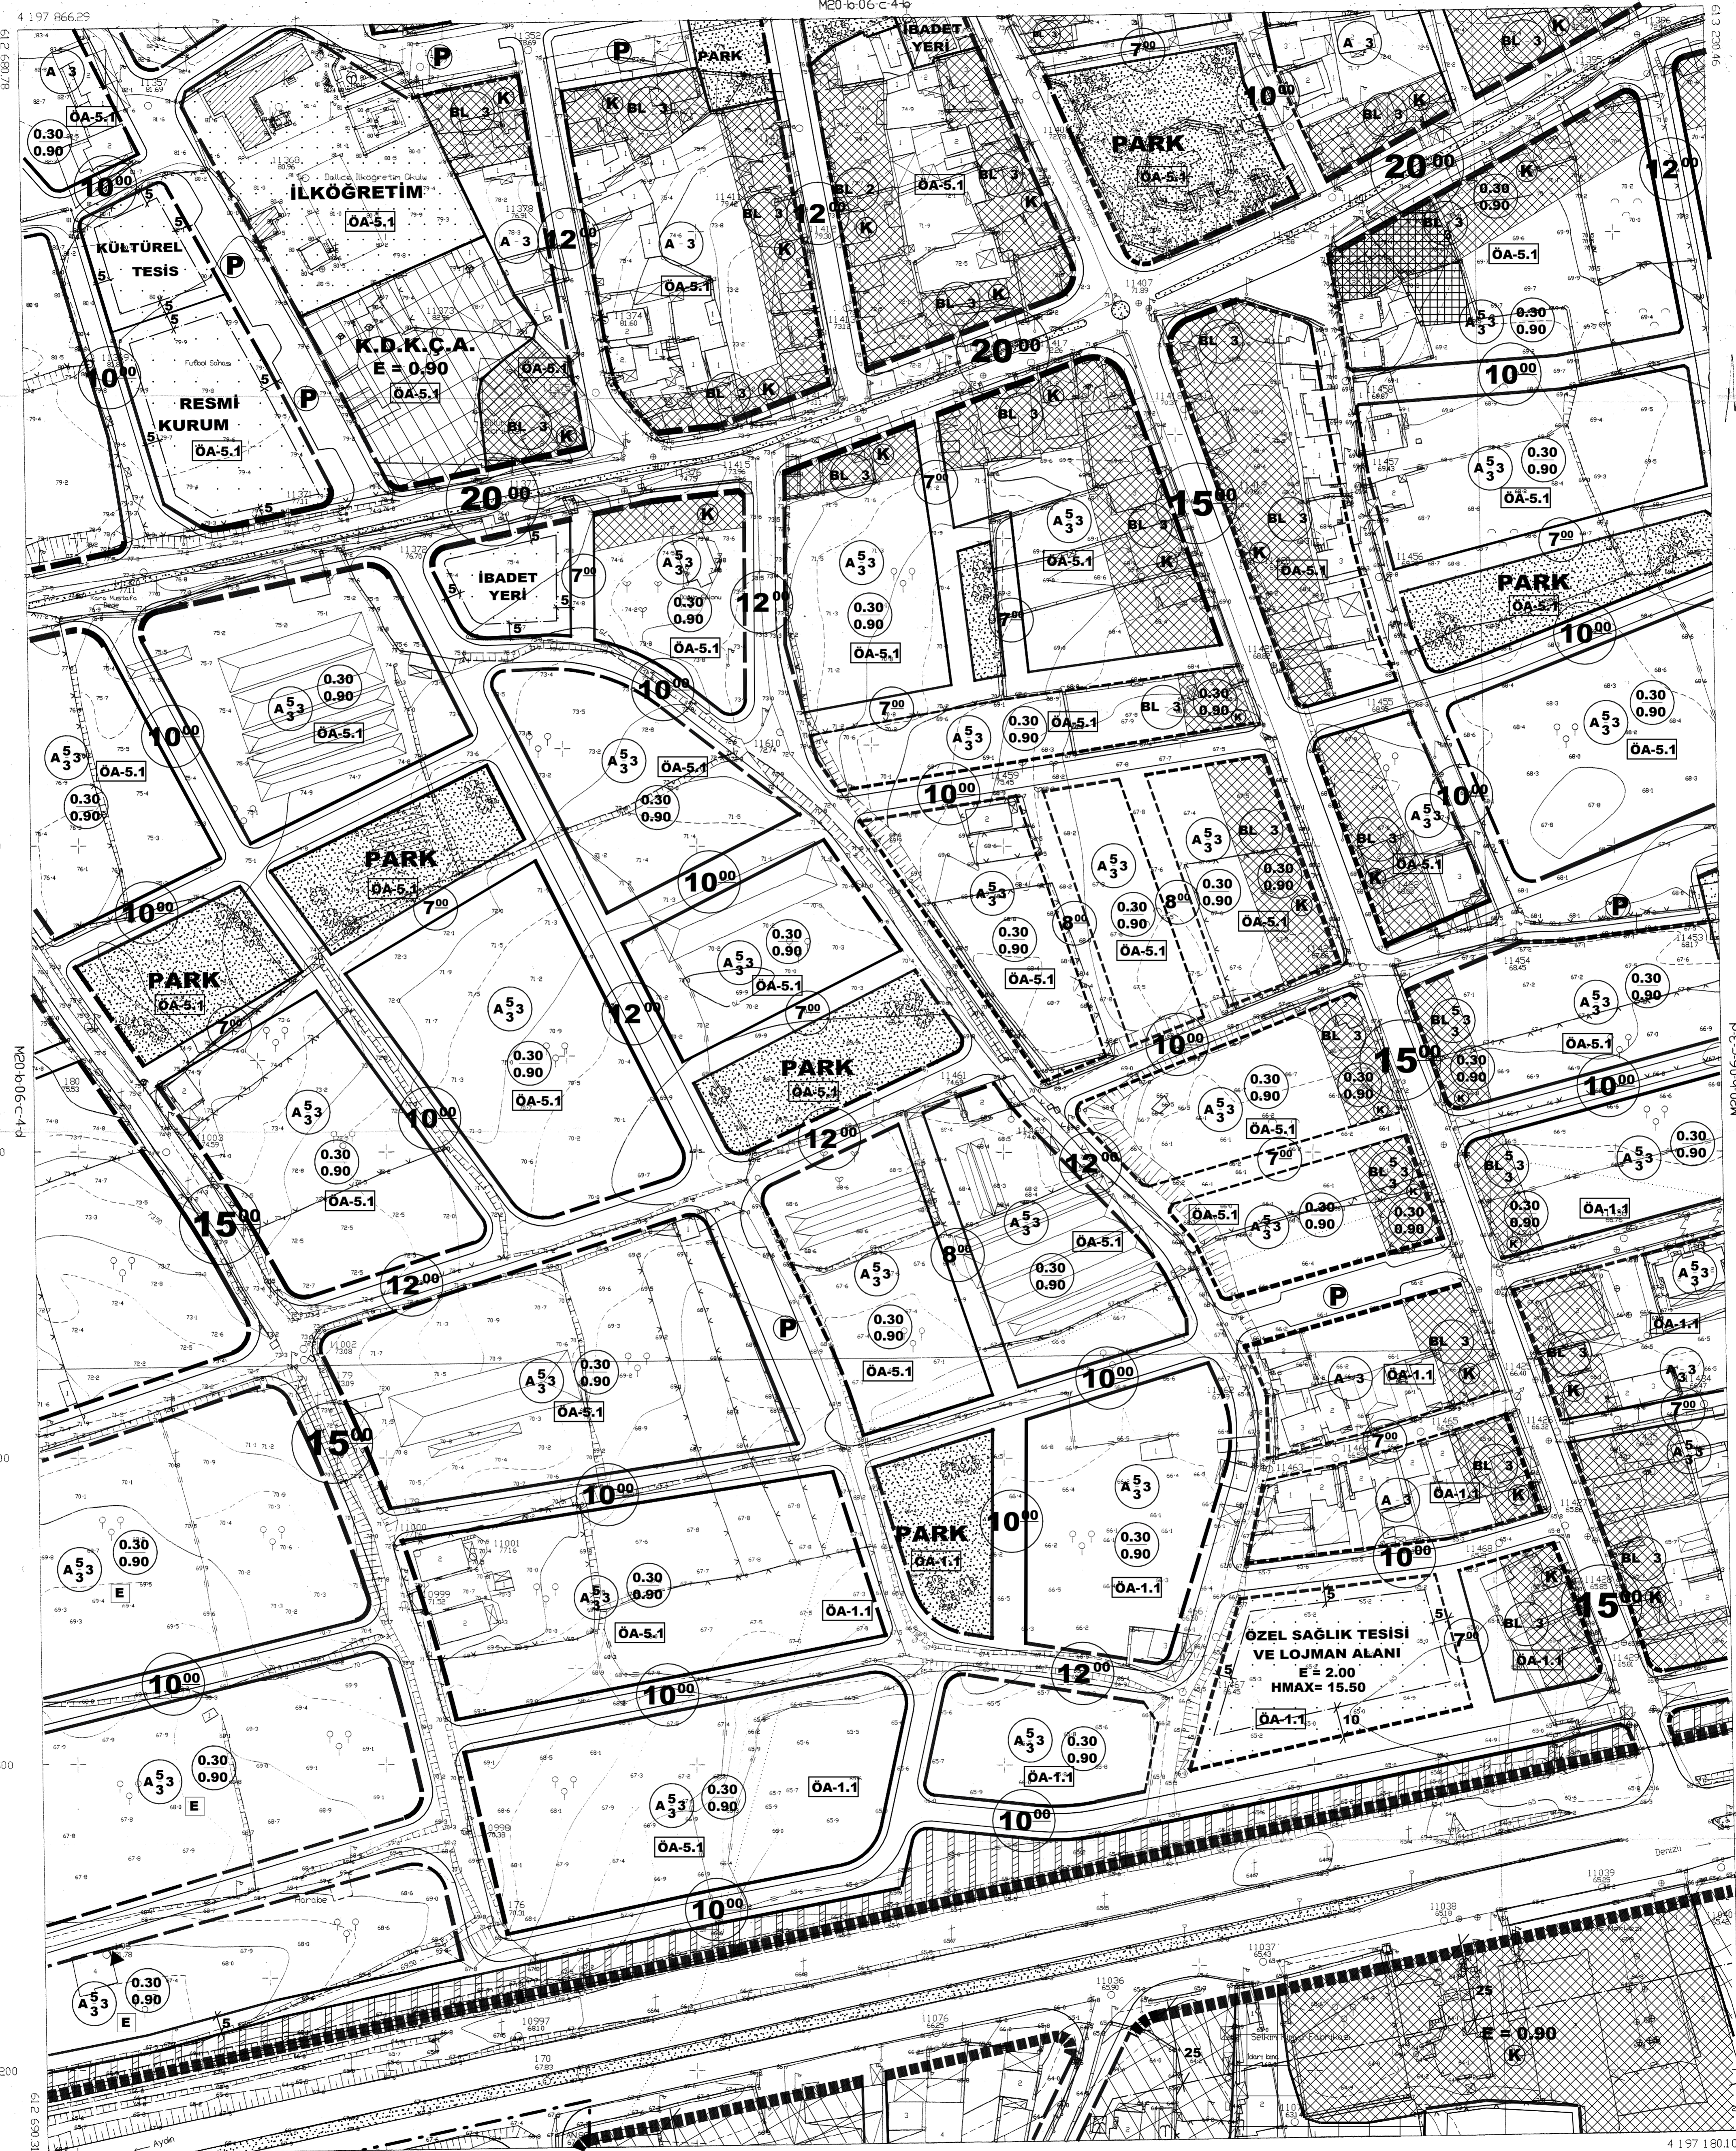

1/1000

MUTEHİT + HARİTEÇİ: İNŞAAT İNŞ. LTD. STİ.

NAZILLI
(AYDIN)
M20-b-06-c-4-c