


18
06
11
16
21
22
23
24
25

AYDIN
(DİDİM - AKKÖY-AKYENİKÖY)
N18-b-01-b

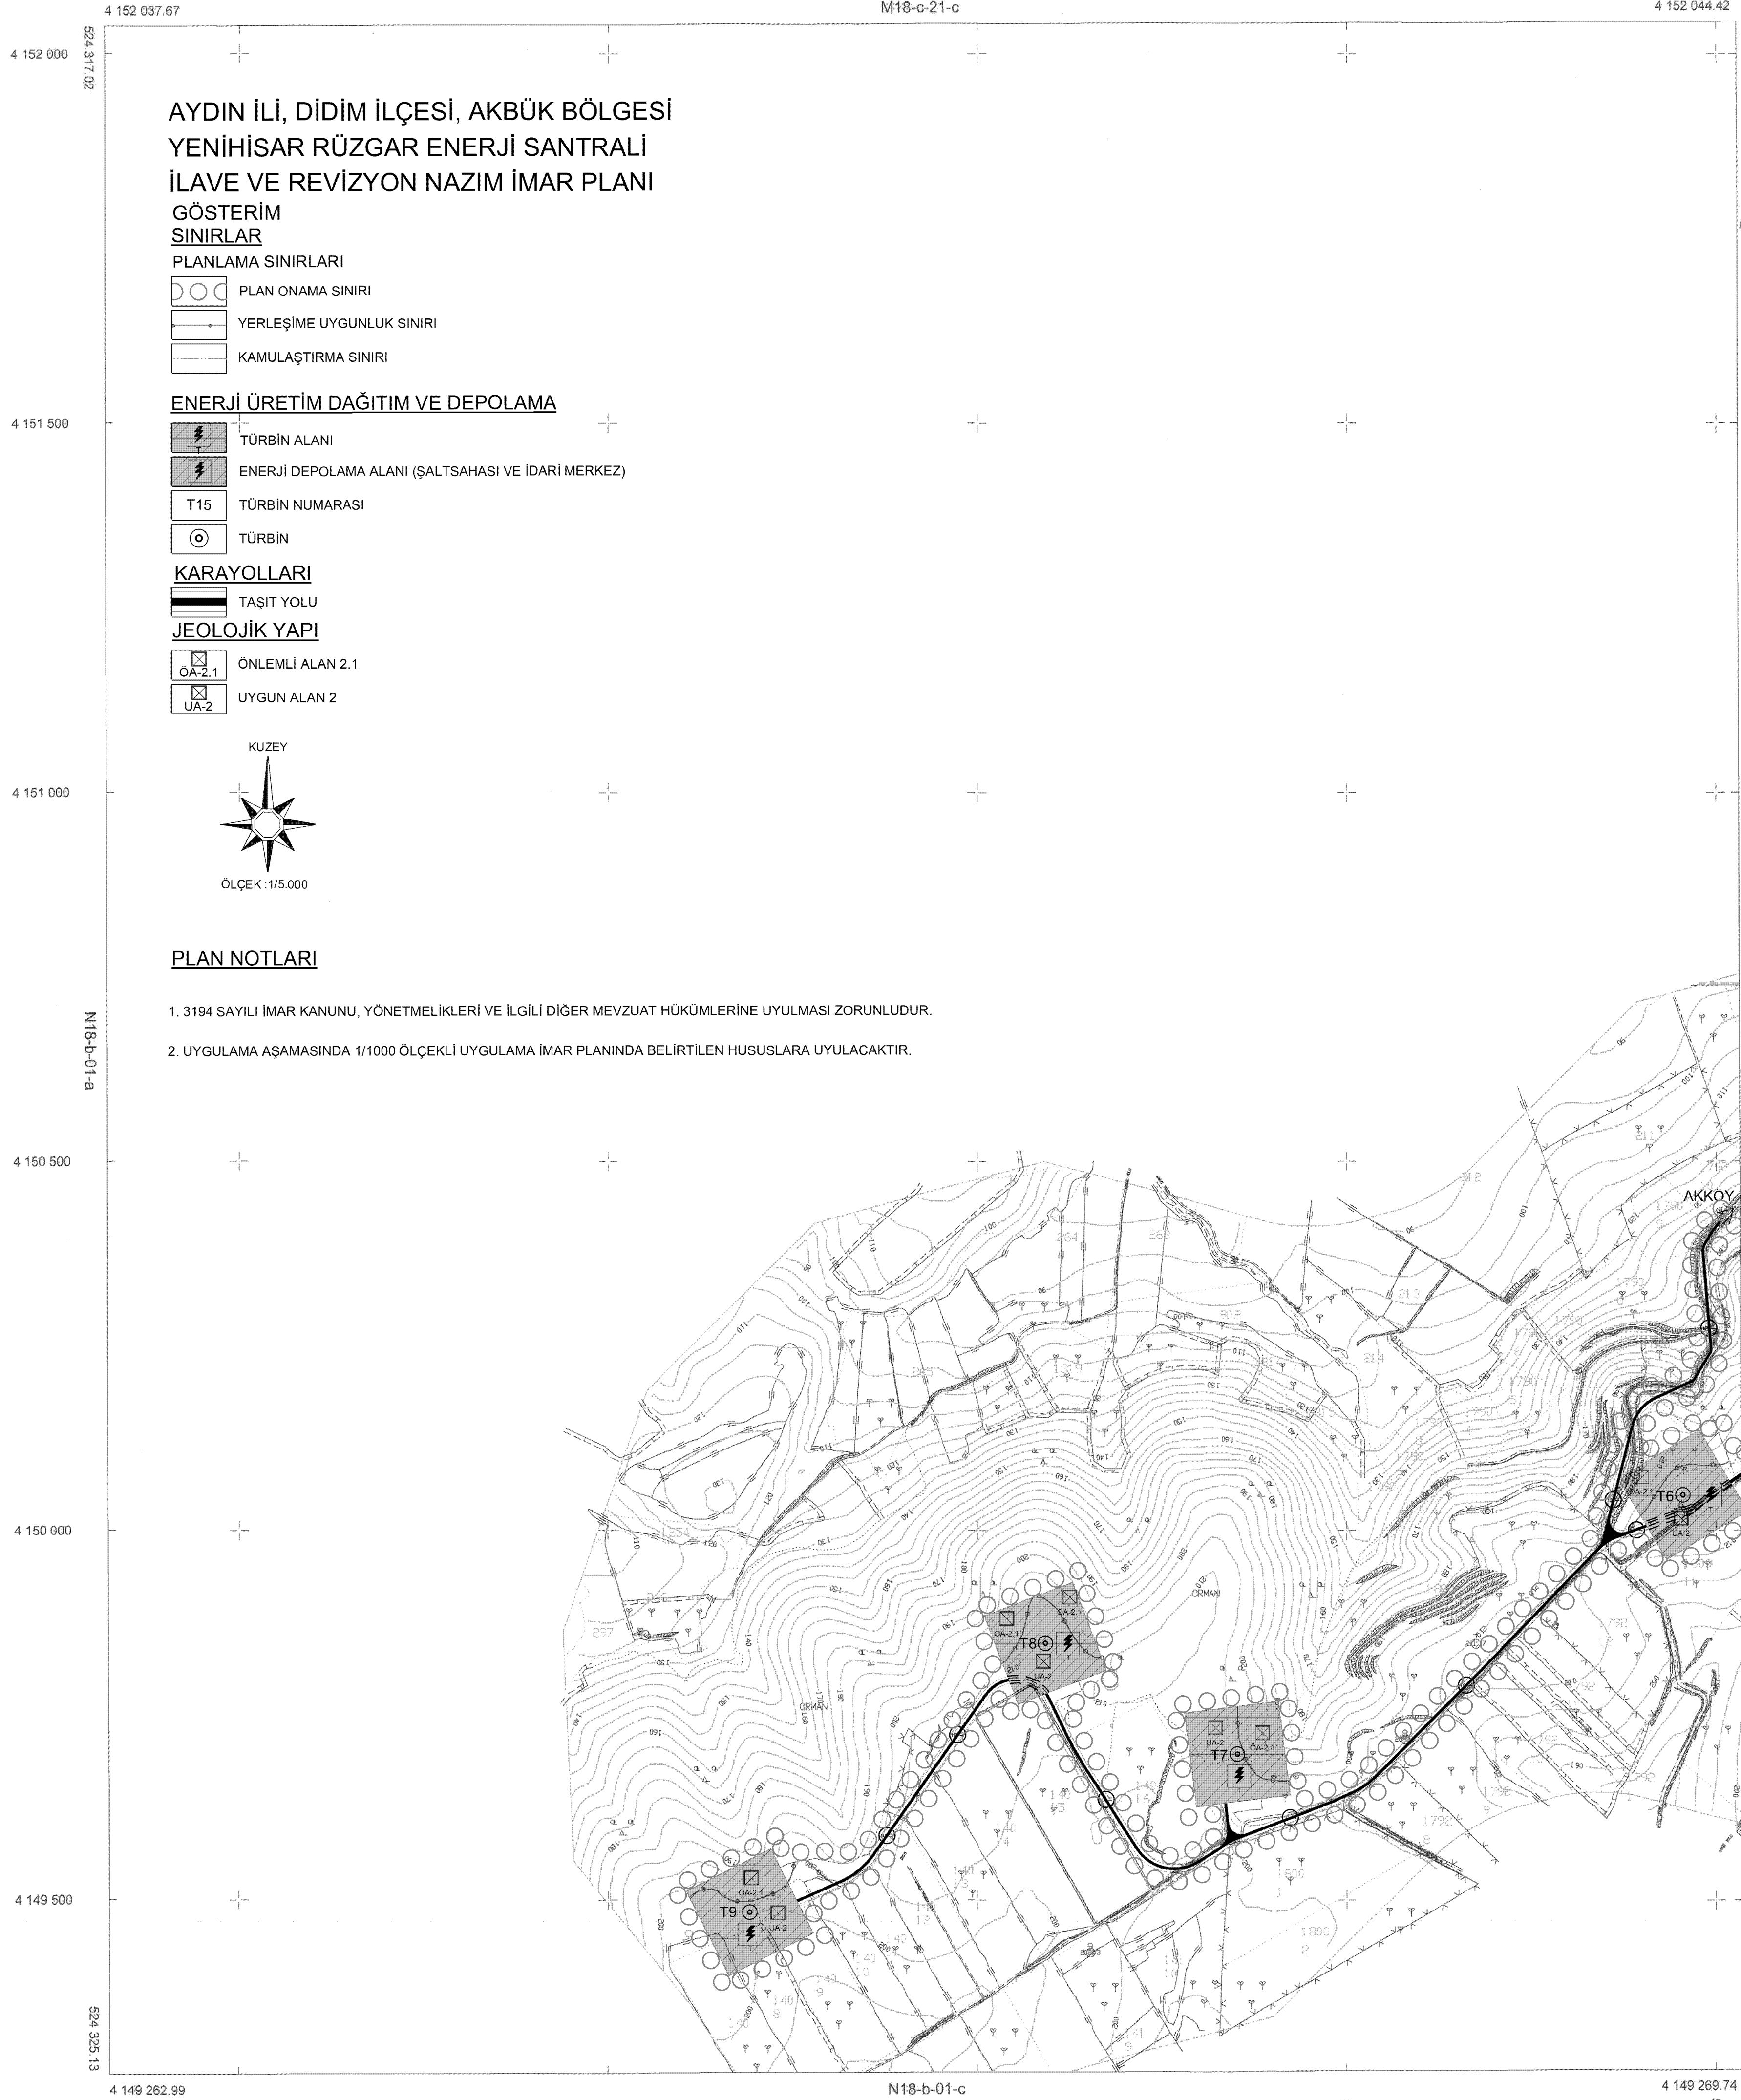


Müş. EDİTA PROJE DANIŞMANLIK LTD.ŞTİ tarafından yapılan
Aydın İli, Didim İlçesi
AKKÖY-AKYENİKÖY Mahallelerine ait 1/5000 ölçekli
4 adet parselin ilave ve revizyon imar planı
3194 sayılı İmar Kanununun 7/A Maddesi
gereğince incelendi.

HALİL DOĞAN SERAP ŞİMŞEK
Harita Şube Müdürü V. İmar ve Şehircilik Dairesi Başkanı V.

ERTUĞRUL YAMEN
Genel Sekreter Yardımcısı V.

AHMET UĞUR DEDE
Genel Sekreter

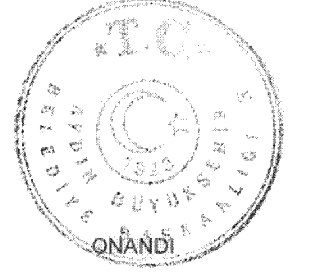

22.07.2016

Evrin KARAKOZ
Aydın Büyükşehir Belediyesi
Başkanı V.Ş.B.

Büyükşehir Belediye Başkanı a.

AYDIN-N18-b-01-b
(DİDİM - AKKÖY-AKYENİKÖY)