


18
06
11 B
16
21 22 23 24 25

1	2
a	b
3	4
d	e

AYDIN
(DİDİM - AKKÖY-AKYENİKÖY)
N18-b-01-b-3-c

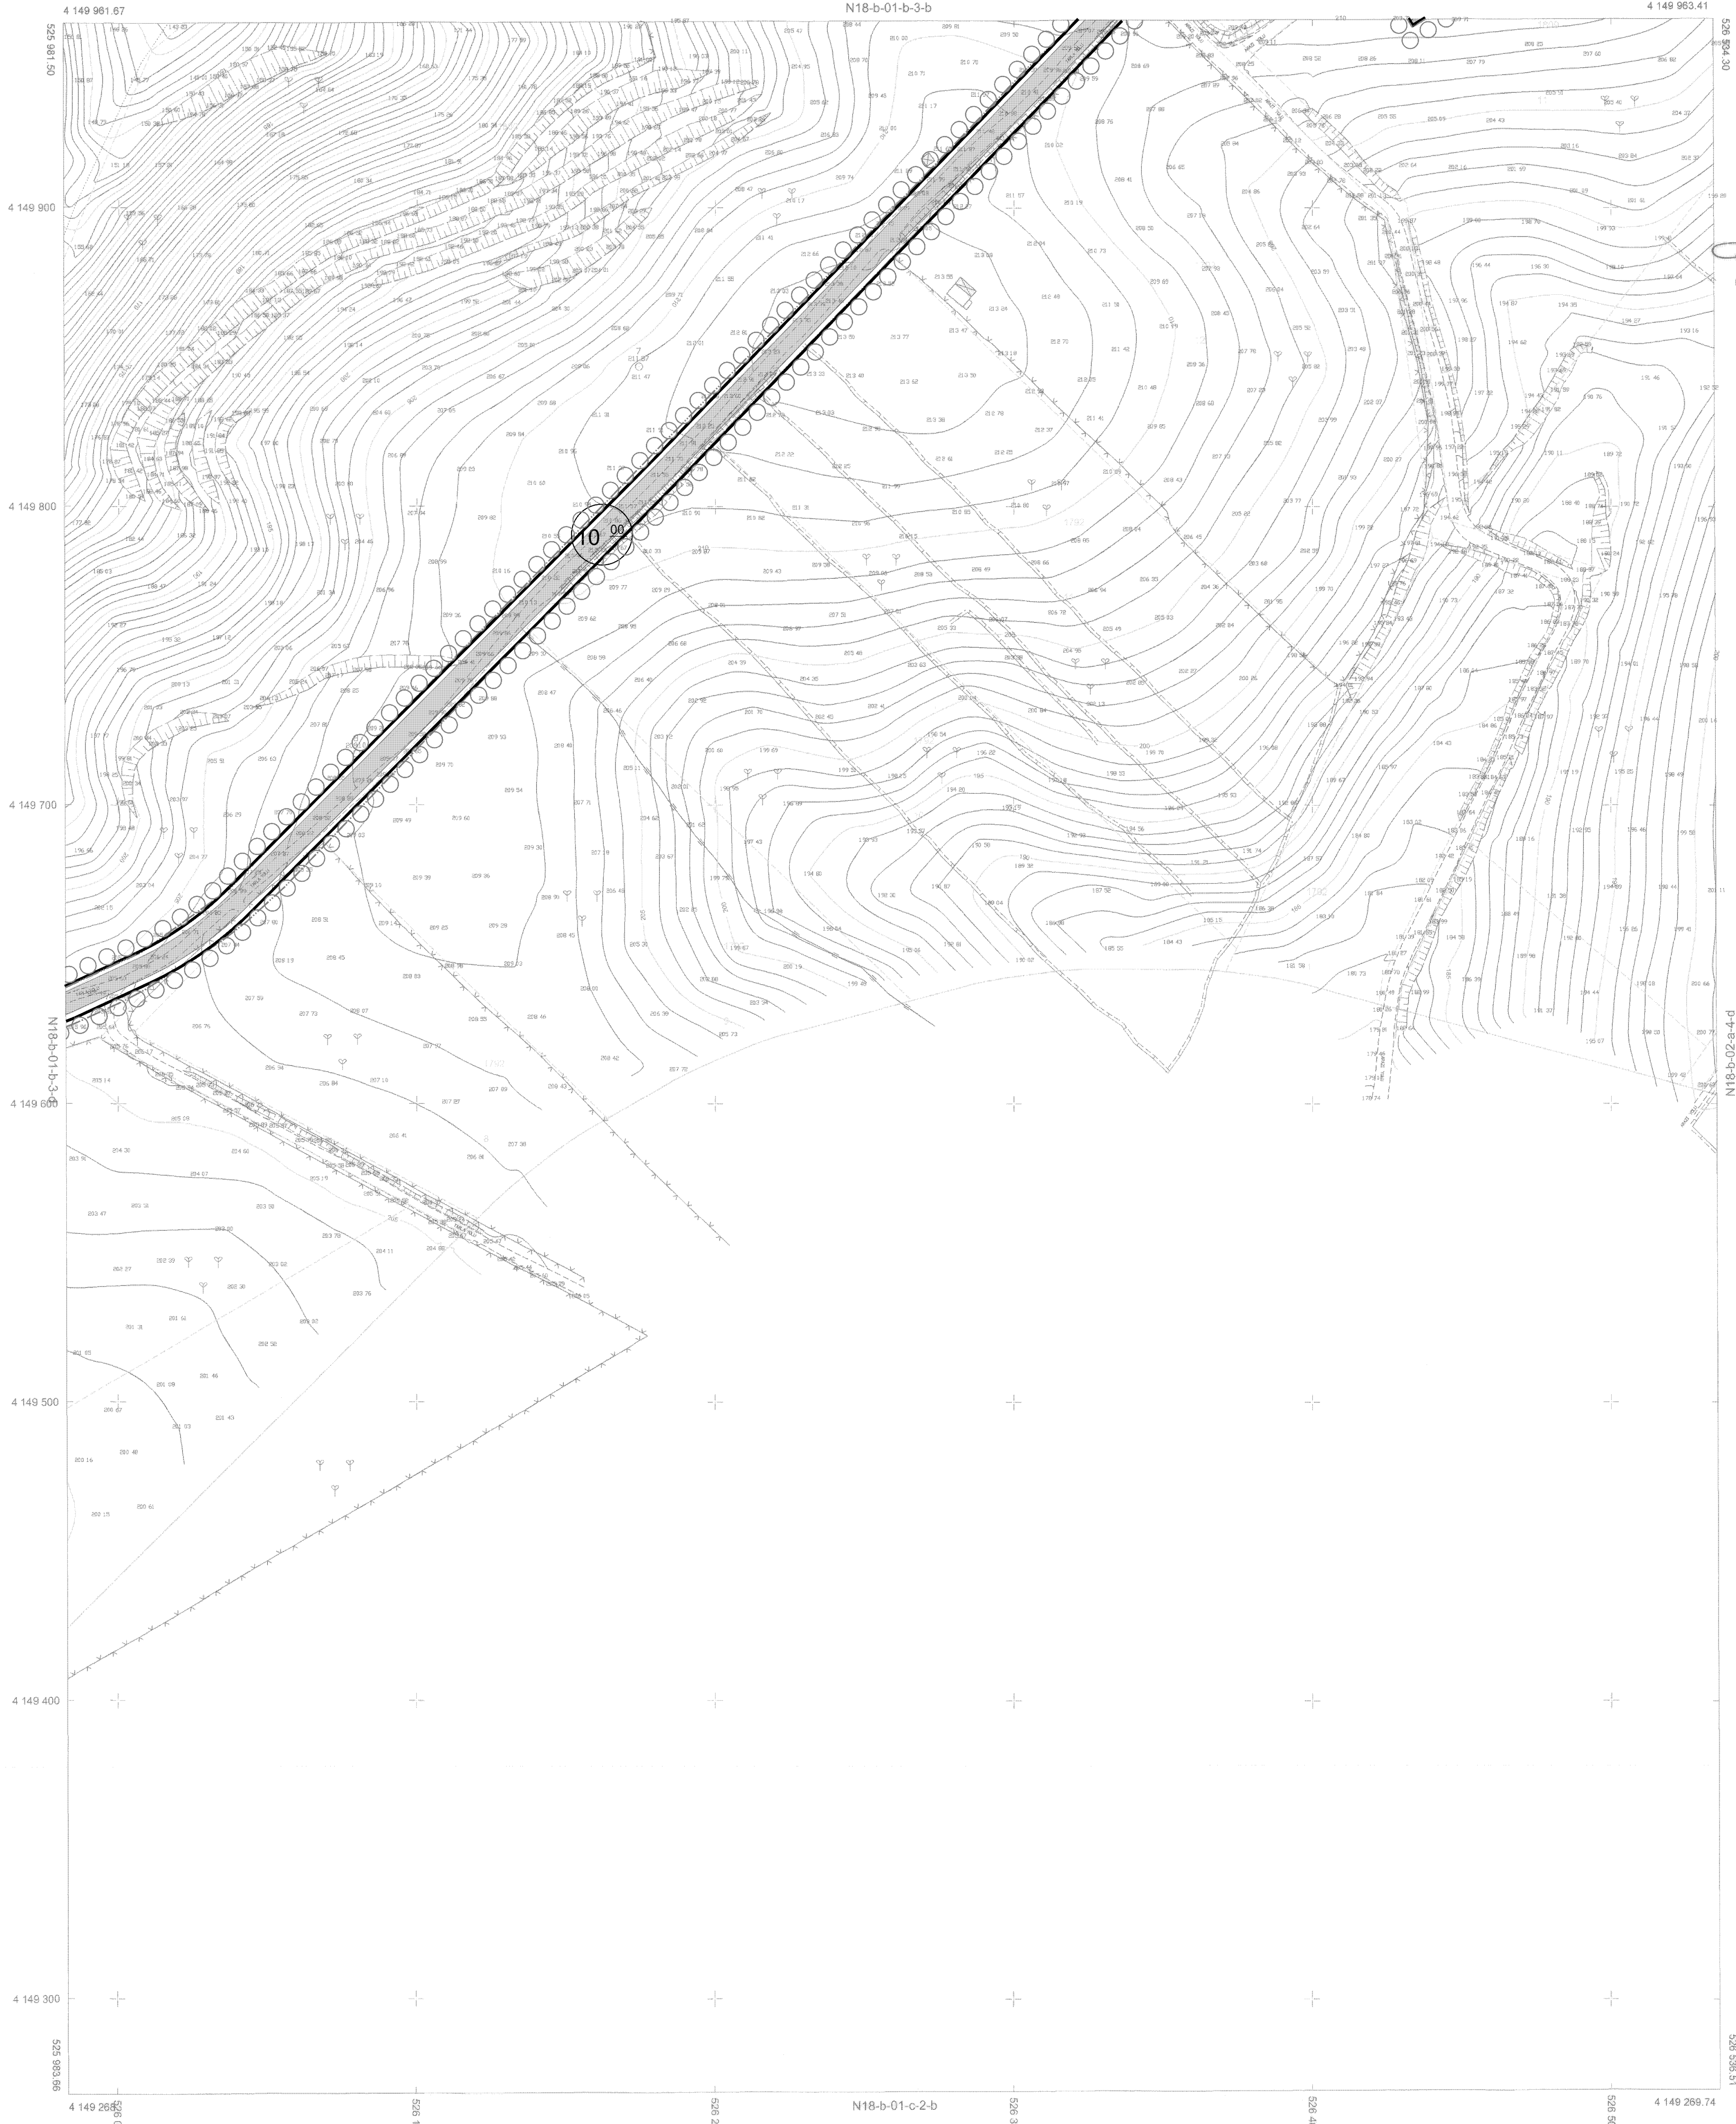


Mut. EDİTA PROJE DANI. LTD Muh. tarafından yapılan
Ayda B. DİM Proje AKKÖY-AKYENİKÖY
haritasının da 11032 sayılı
25 ekler ve Harita Şube Şefi Hakkın Hacıoğlu
3194 sayılı İmar Kanununun 7/A Maddesi
gereğince inşaatı.

H. D. S.
HALİL DOĞAN SERAP ŞİMŞEK
Harita Şube Müdürü V. İmar ve Şehircilik Dairesi Başkanı V.

U. Y.
ERTUĞRUL YAMEN
Genel Sekreter Yardımcısı V.

A. S.
AHMET ŞAHİN
Genel Sekreter

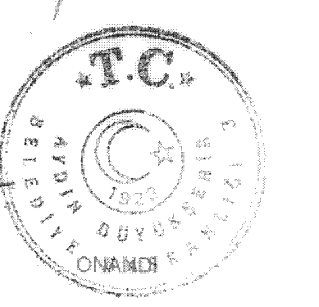

22.03.2016

Evrim KARAKOZ
Aydın Büyükşehir Belediyesi
Başkan Vekili

Bu harita Şehir Belediye Başkan a
[Signature]

AYDIN-N18-b-01-b-3-c
(DİDİM - AKKÖY-AKYENİKÖY)

Elipsoid : GRS80
Datum : ITRF96
BaşlangıçEpoğu : 2005.0
Projeksiyon : UTM (3 DERECE)
D.O.M. : 27

1/1000

Muzaheret: EDİTA PROJE DANI. EDITÖRLÜK LTD ŞTİ

Mehmet M. İsmail
Sermin S. İsmail OĞLU

[Signature]