


01	a	b	18
06	c	d	
11	B		
16			
21	22	23	24

1	a	b
2	c	d
3		

AYDIN
(DİDİM - AKKÖY-AKYENİKÖY)
N18-b-02-a-2-d

N18-b-02-a-2-a

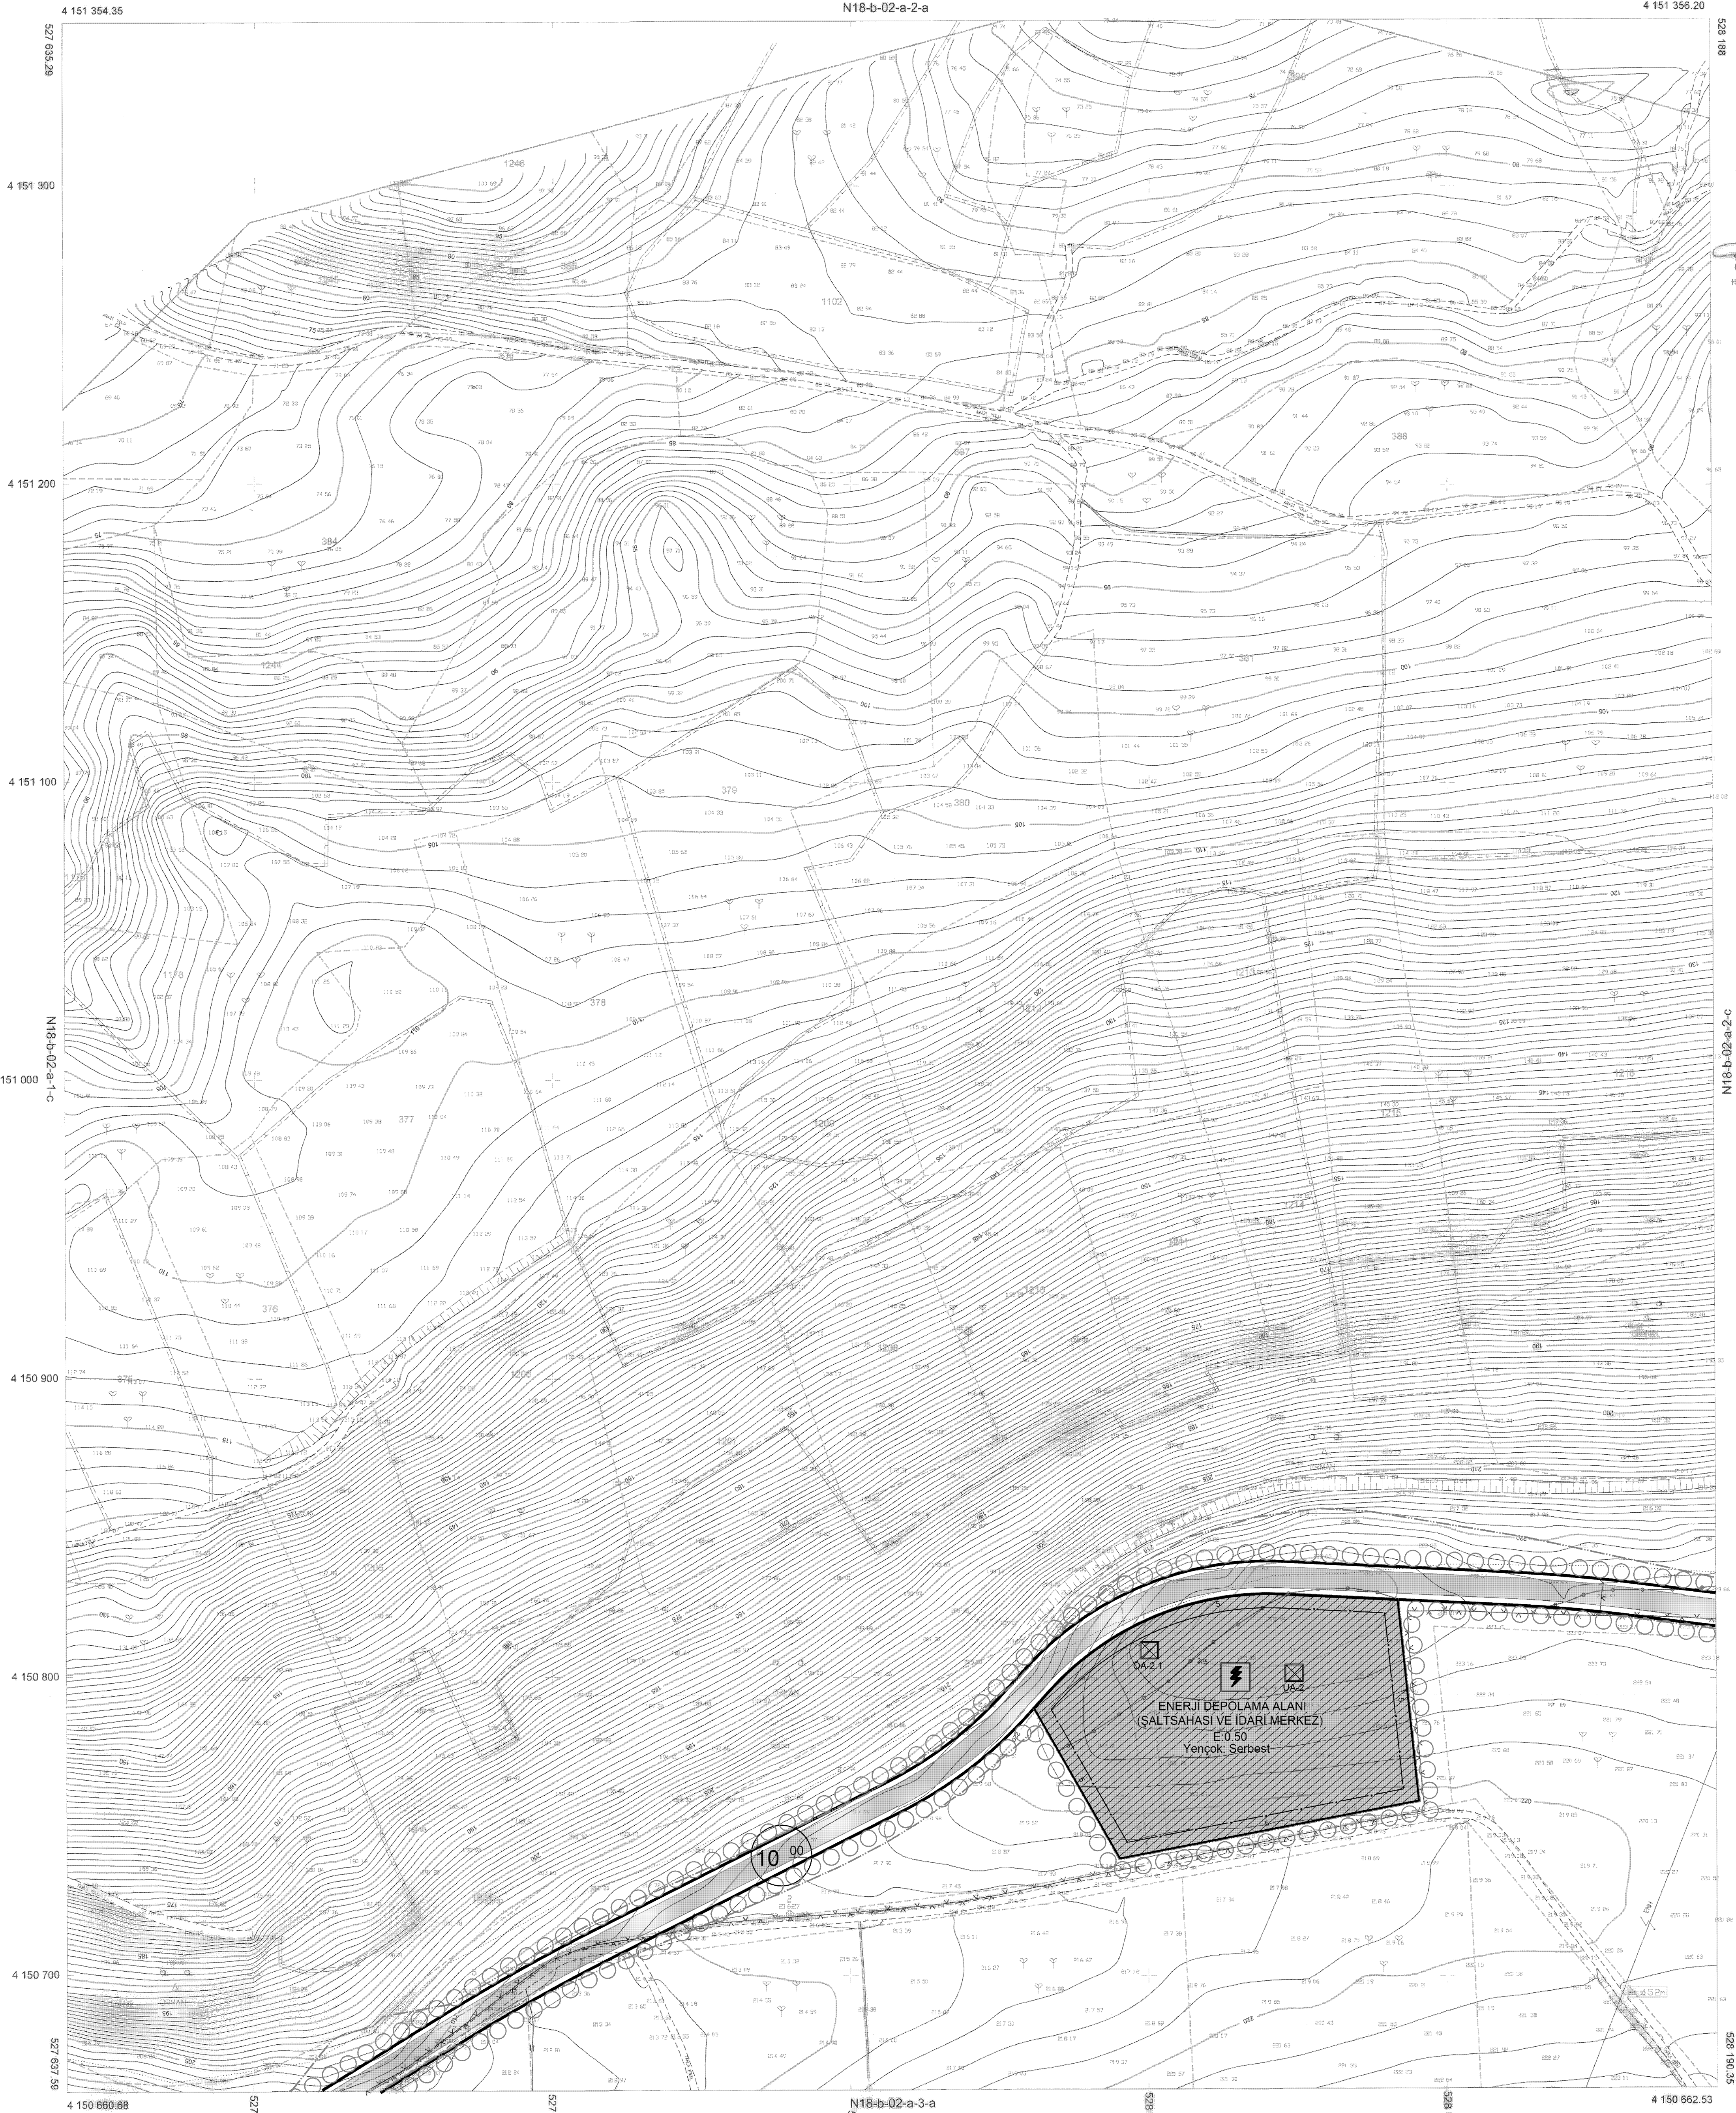


MİS. EDITA PROJE DAN. LTD. Min. tarafından yapılan
Aydın İ. DİM b.02-a-2-a-2-d
koordinatları: 41502.0000
25 ölçek çabukluk İmaret İmarat Harita
3194 sayılı İmar Kanununun 7/A Maddesi
gereğince hazırlanmıştır.

Hali Doğan
HALİL DOĞAN
Harita Şube Müdürü V. İmar ve Şehircilik Dairesesi Başkanı V.

Ertuğrul Yamen
ERTUĞRUL YAMEN
Genel Sekreter Yardımcısı V.

Ahmet Uğur Çelebi
AHMET UĞUR ÇELEBİ
Genel Sekreter

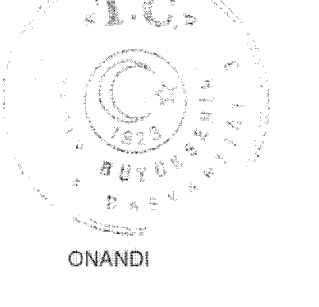

22.03.2016

Evrım KARAKOZ
Aydın Büyükşehir Belediyesi
Başkan Vekili

Büyükşehir Belediye Başkanı a.
Çelik

Elipsoid : GRS80
Datum : ITRF96
Başlangıç/Epoku : 2005.0
Projeksiyon : UTM (3 DERECE)
D.O.M. : 27

1/1000

Müşahit: EDITA PROJE DAN. EDITÖRLÜK LTD ŞTİ

Mesin Mühürs
Semih Sarıoğlu

AYDIN-N18-b-02-a-2-d
(DİDİM - AKKÖY-AKYENİKÖY)