


01	02	03	04	05	06	07	08	09	10	11	12	13	14	15	16	17	18
01	02	03	04	05	06	07	08	09	10	11	12	13	14	15	16	17	18
11	12	13	14	15	16	17	18	19	20	21	22	23	24	25	26	27	28
11	12	13	14	15	16	17	18	19	20	21	22	23	24	25	26	27	28
16	17	18	19	20	21	22	23	24	25	26	27	28	29	30	31	32	33
21	22	23	24	25	26	27	28	29	30	31	32	33	34	35	36	37	38

AYDIN
(DİDİM - AKKÖY-AKYENİKÖY)
N18-b-02-b-1-d

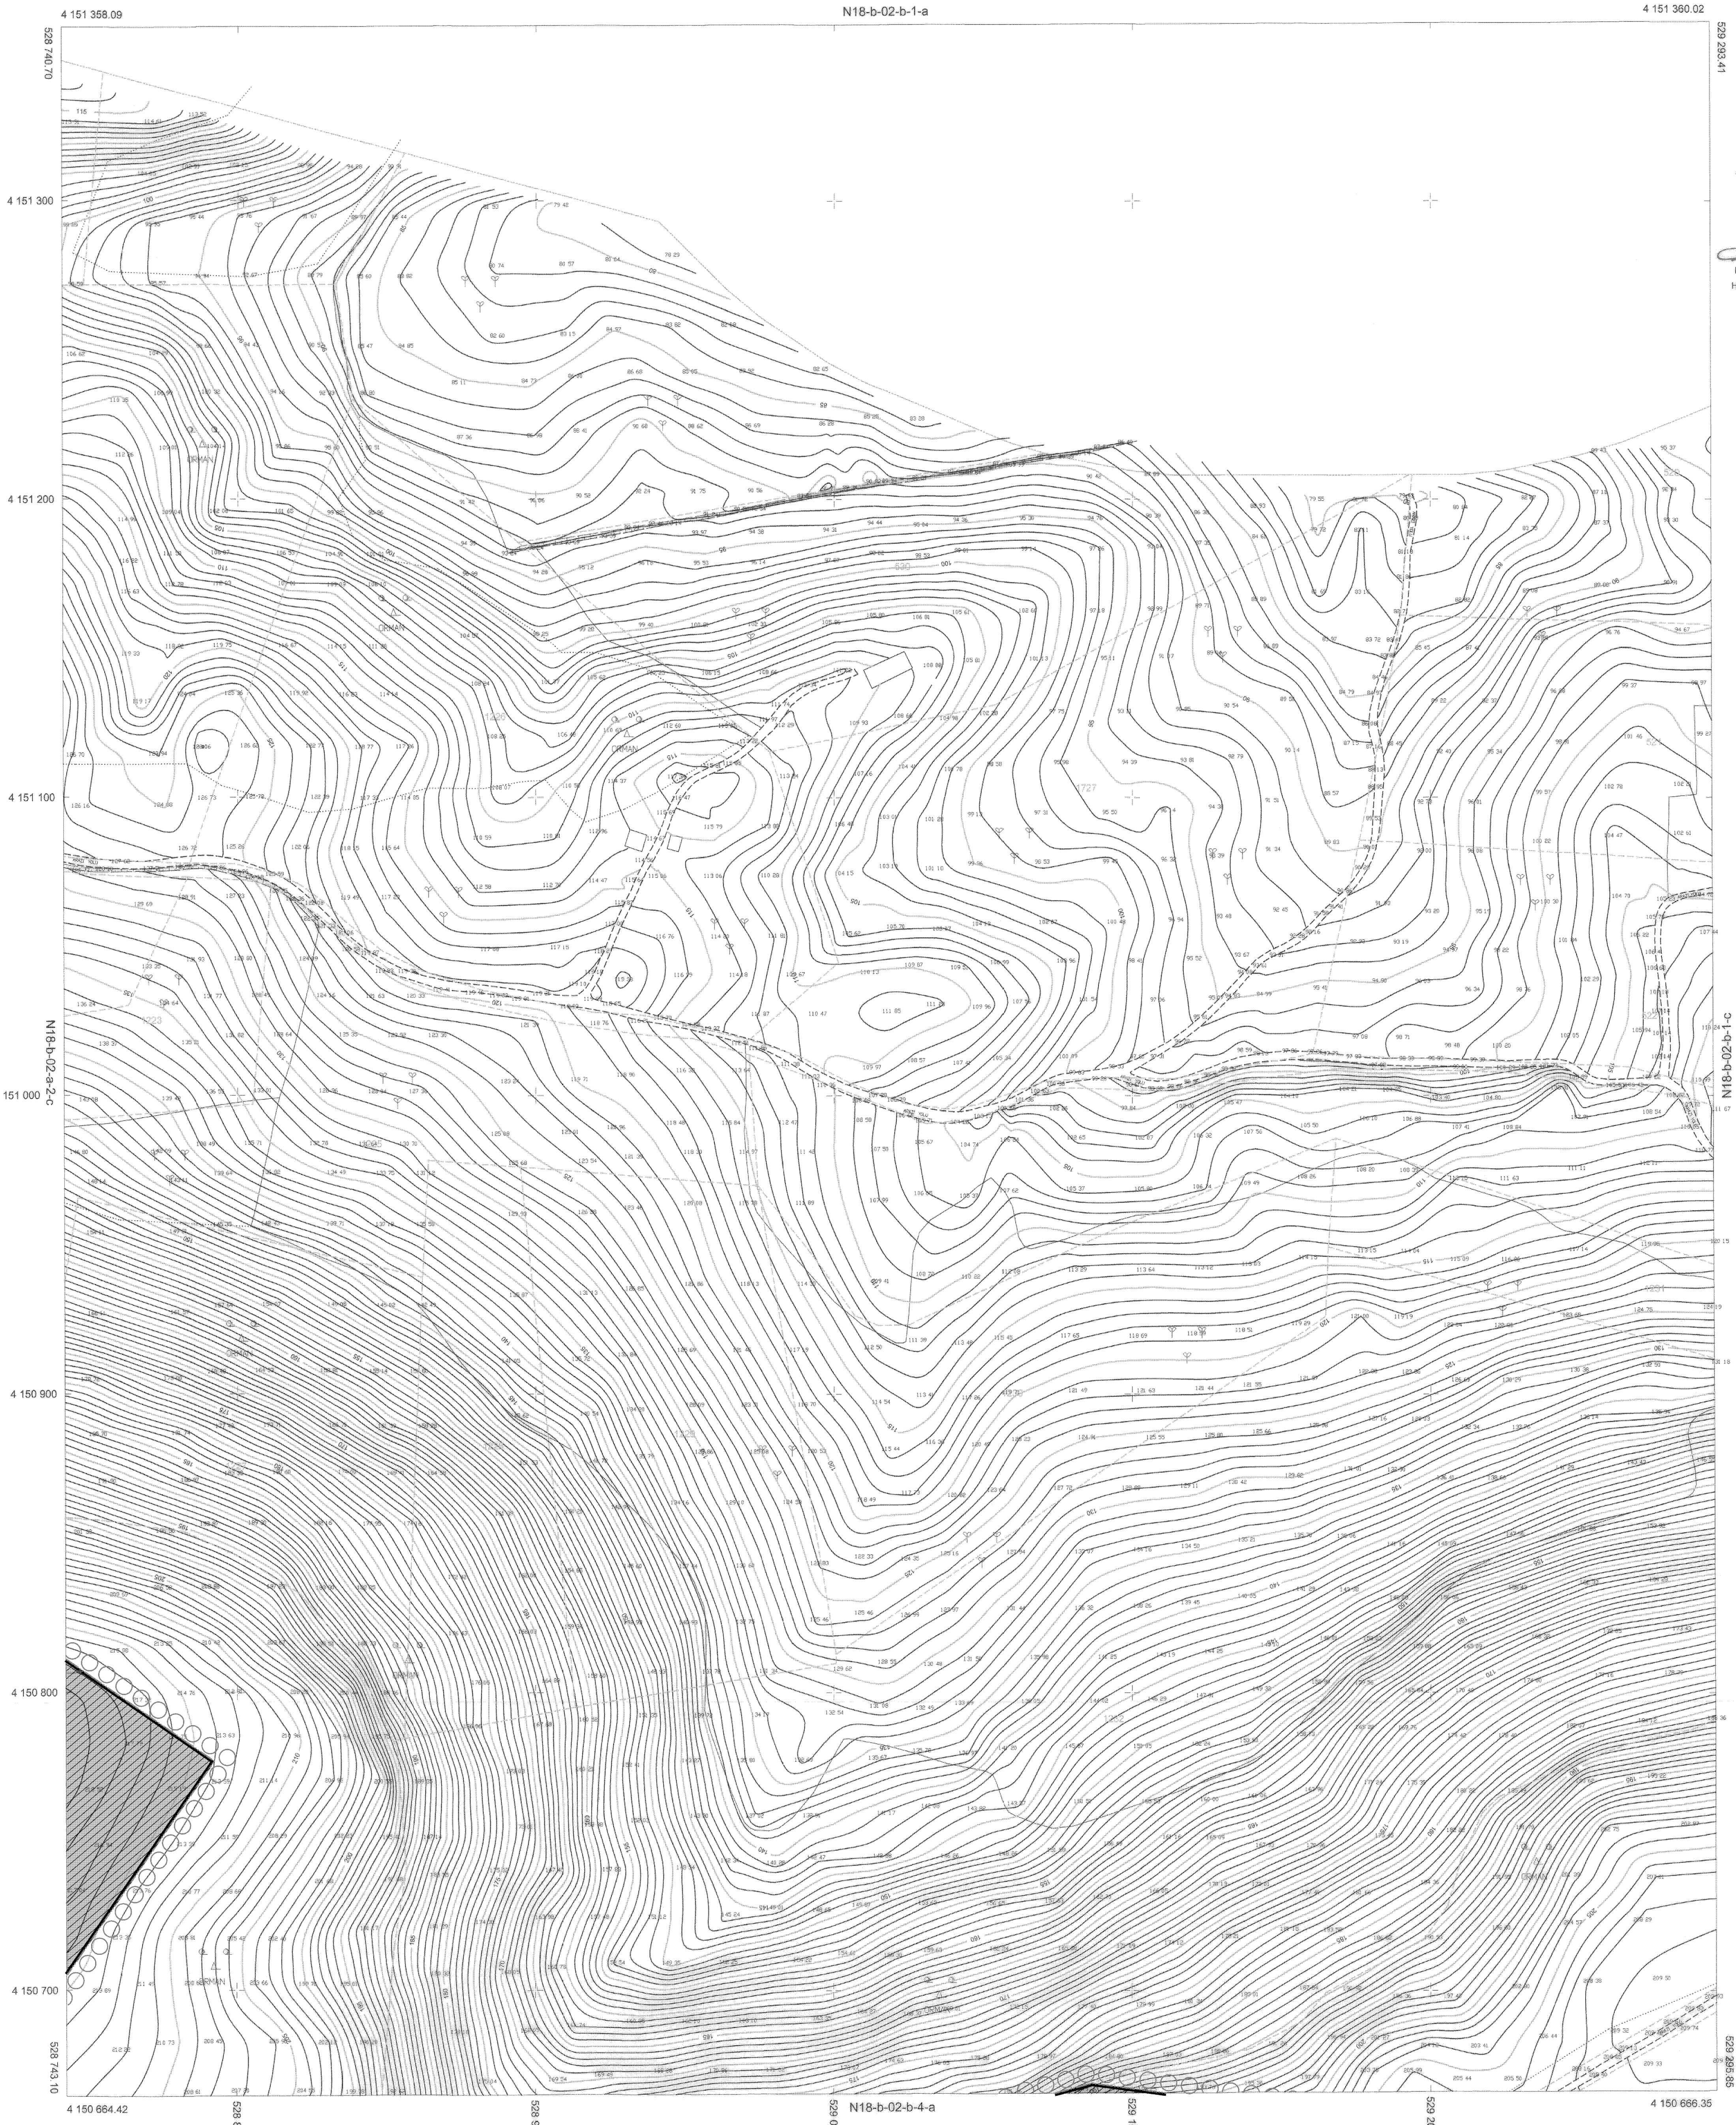


MİLİTARİ PROJELERİN İZLENİMİNDEN YAPILAN
AYDIN İLİ, DİDİM İLÇESİ AKKÖY-AKYENİKÖY
MAHALLESİNDE ALI 1/1000 ÖLÇEKTE
25 EKİM 2016 TARİHİNDE YAPILAN HARİTA
ÇİZİMİNE İZLENİMİNİN SONUÇLARI İZLENİMİNDİR.

HALL DOBAN
SERAP ŞİMŞEK
Harita Şube Müdürü V. İmar ve Şehircilik Dairesi Başkan V.

ERTUĞRUL YAMEN
Genel Sekreter Yardımcısı V.

AHMET HÜRER
Genel Sekreter

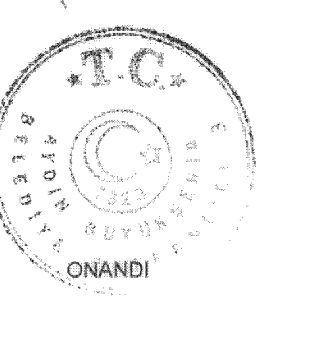

27.03.2016
Evrim KARAKOZ
Aydın Büyükşehir Belediyesi
Başkan Vekili

Büyükşehir Belediye Başkanı a.
[Signature]

Elipsoid : GRS80
Datum : ITRF96
Başlangıç/Epoku : 2005.0
Projeksiyon : UTM (3 DERECE)
D.O.M. : 27

1/1000

Müşahit: EDITA PROJE DAN EDİTÖRLÜK LTD ŞTİ
Müşahit Mühendis
Semih S. KALALOĞLU

AYDIN-N18-b-02-b-1-d
(DİDİM - AKKÖY-AKYENİKÖY)