ESKİŞEHİR
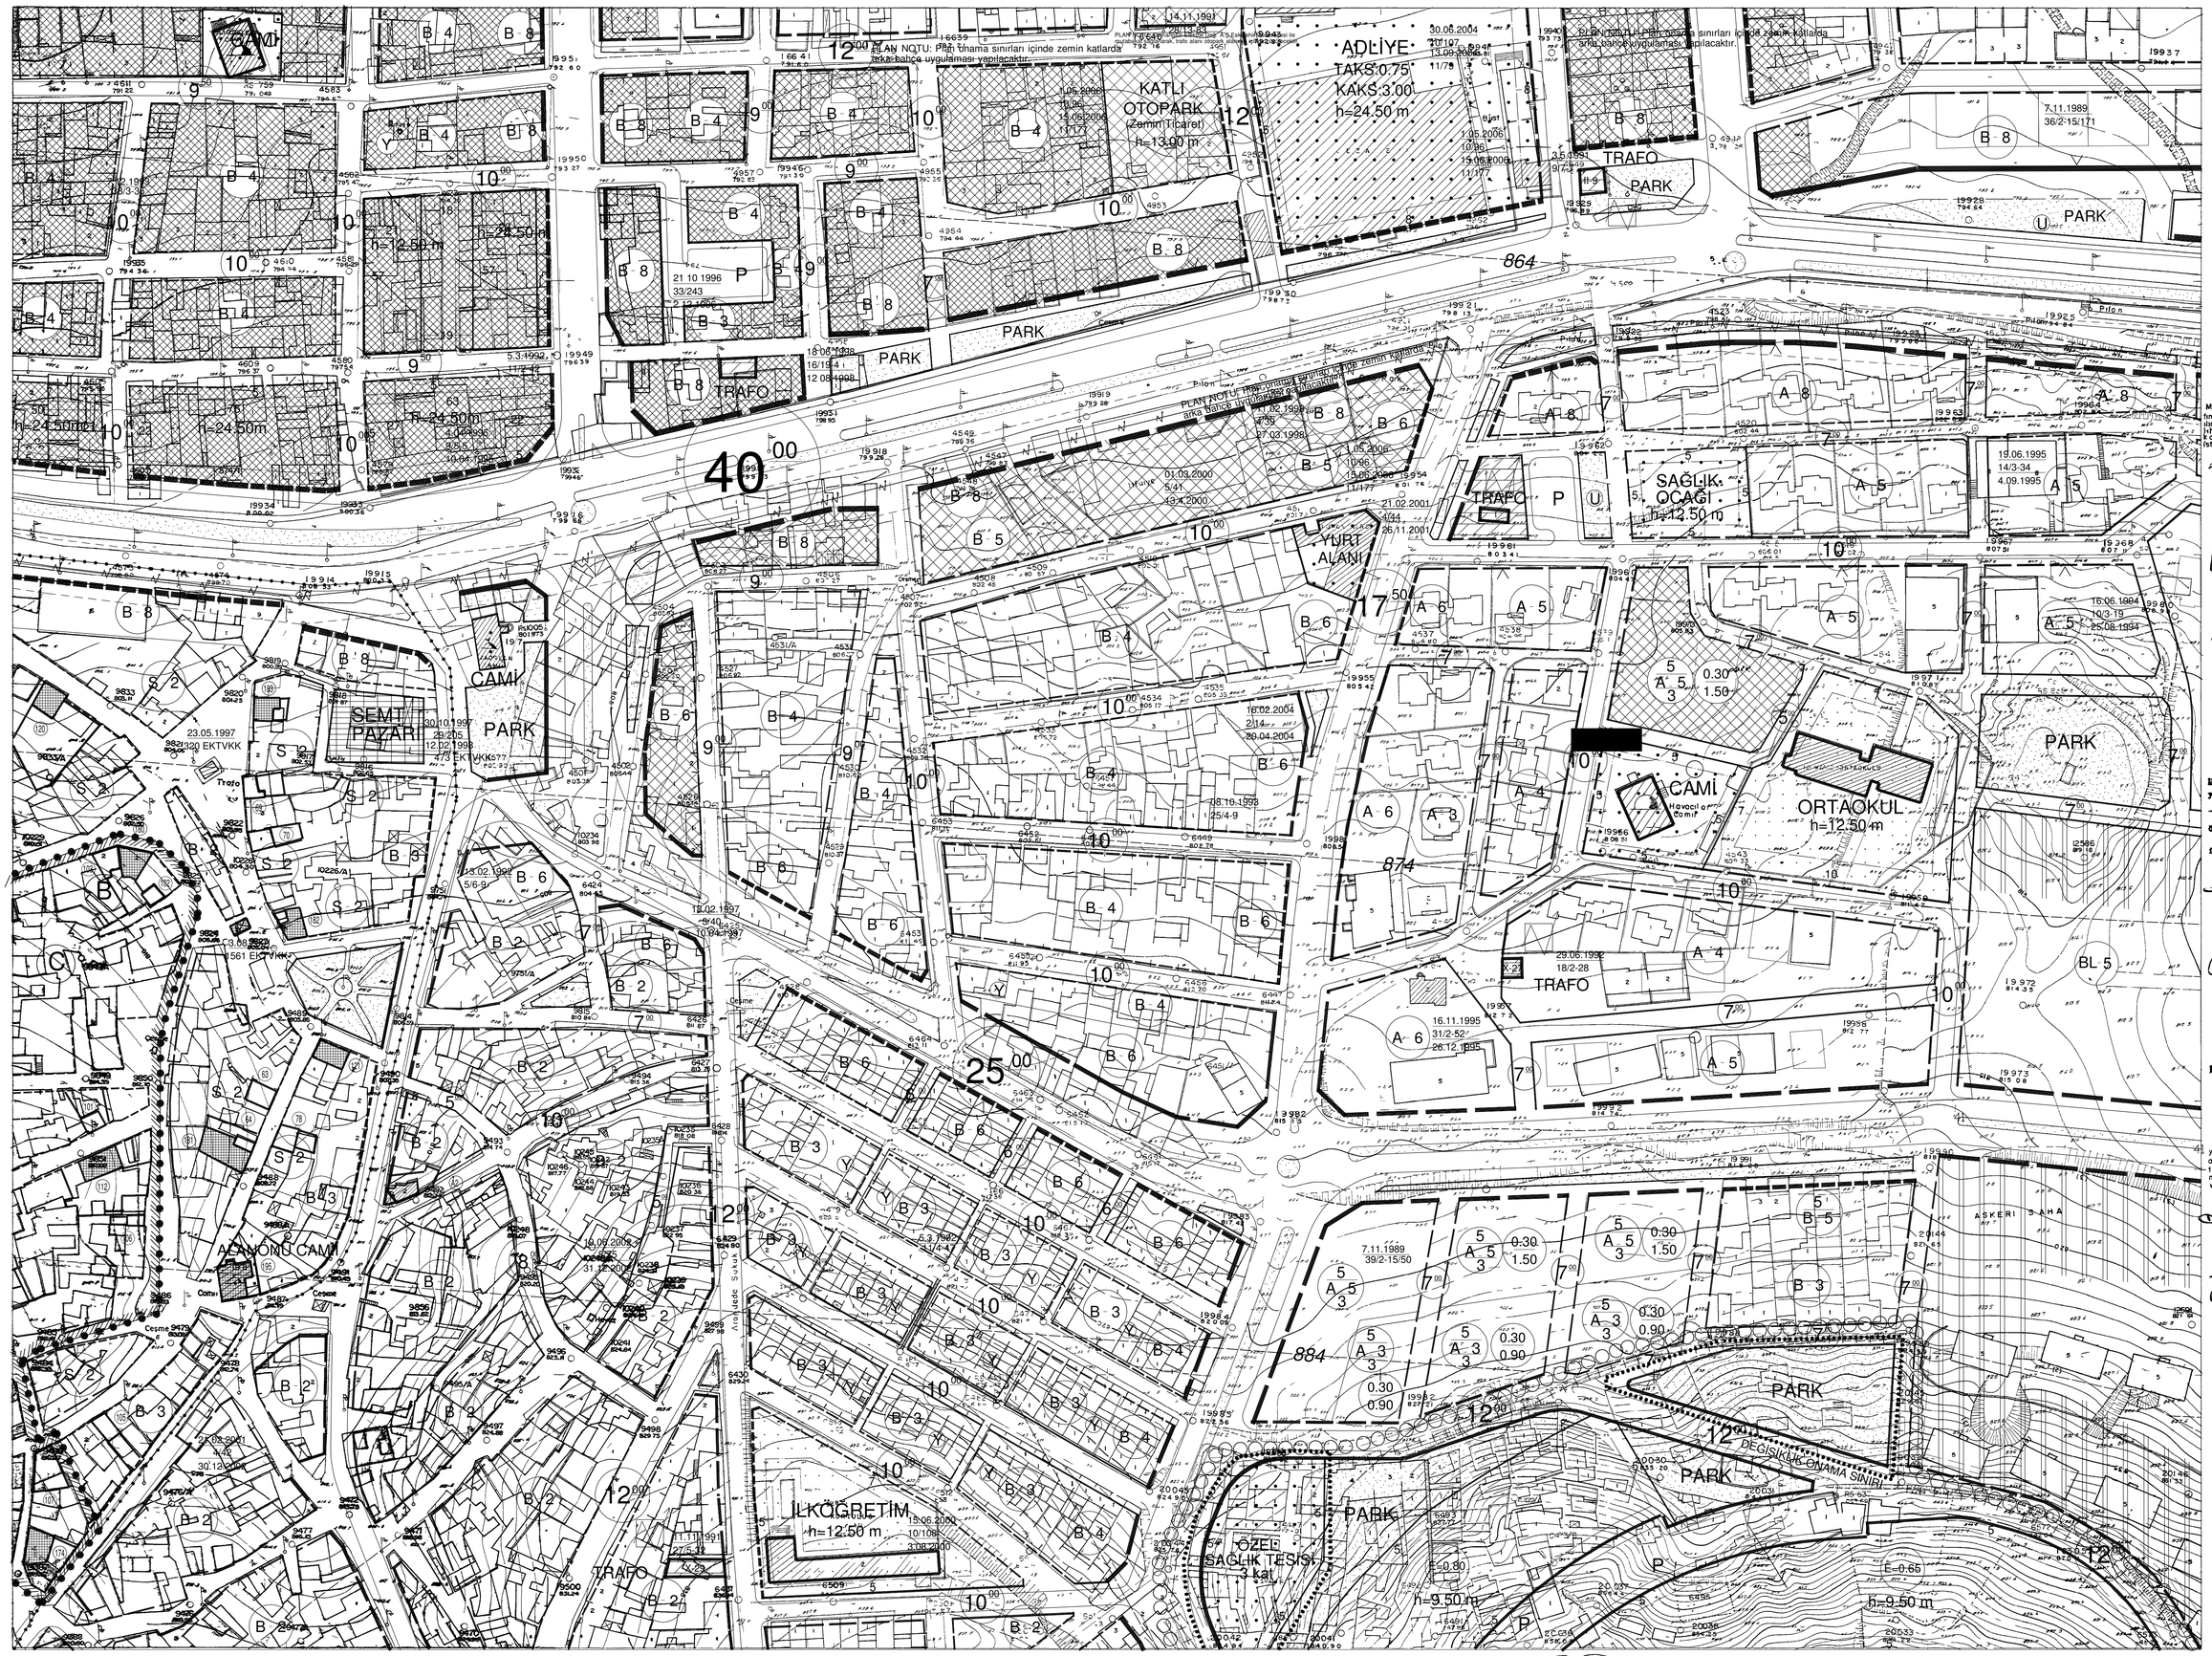
20 N-IV-c