



01	a	b				
06						
11		A				
16						
21	22	23	24	25		

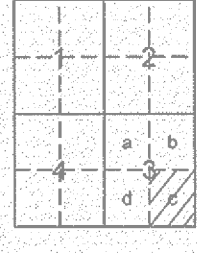

**BELEN**  
(BELEN RES)  
**P36-A-02-C-3-C**

P36-a-02-c-3-b

BELEN-P36-A-02-C-3-C  
(BELEN RES)

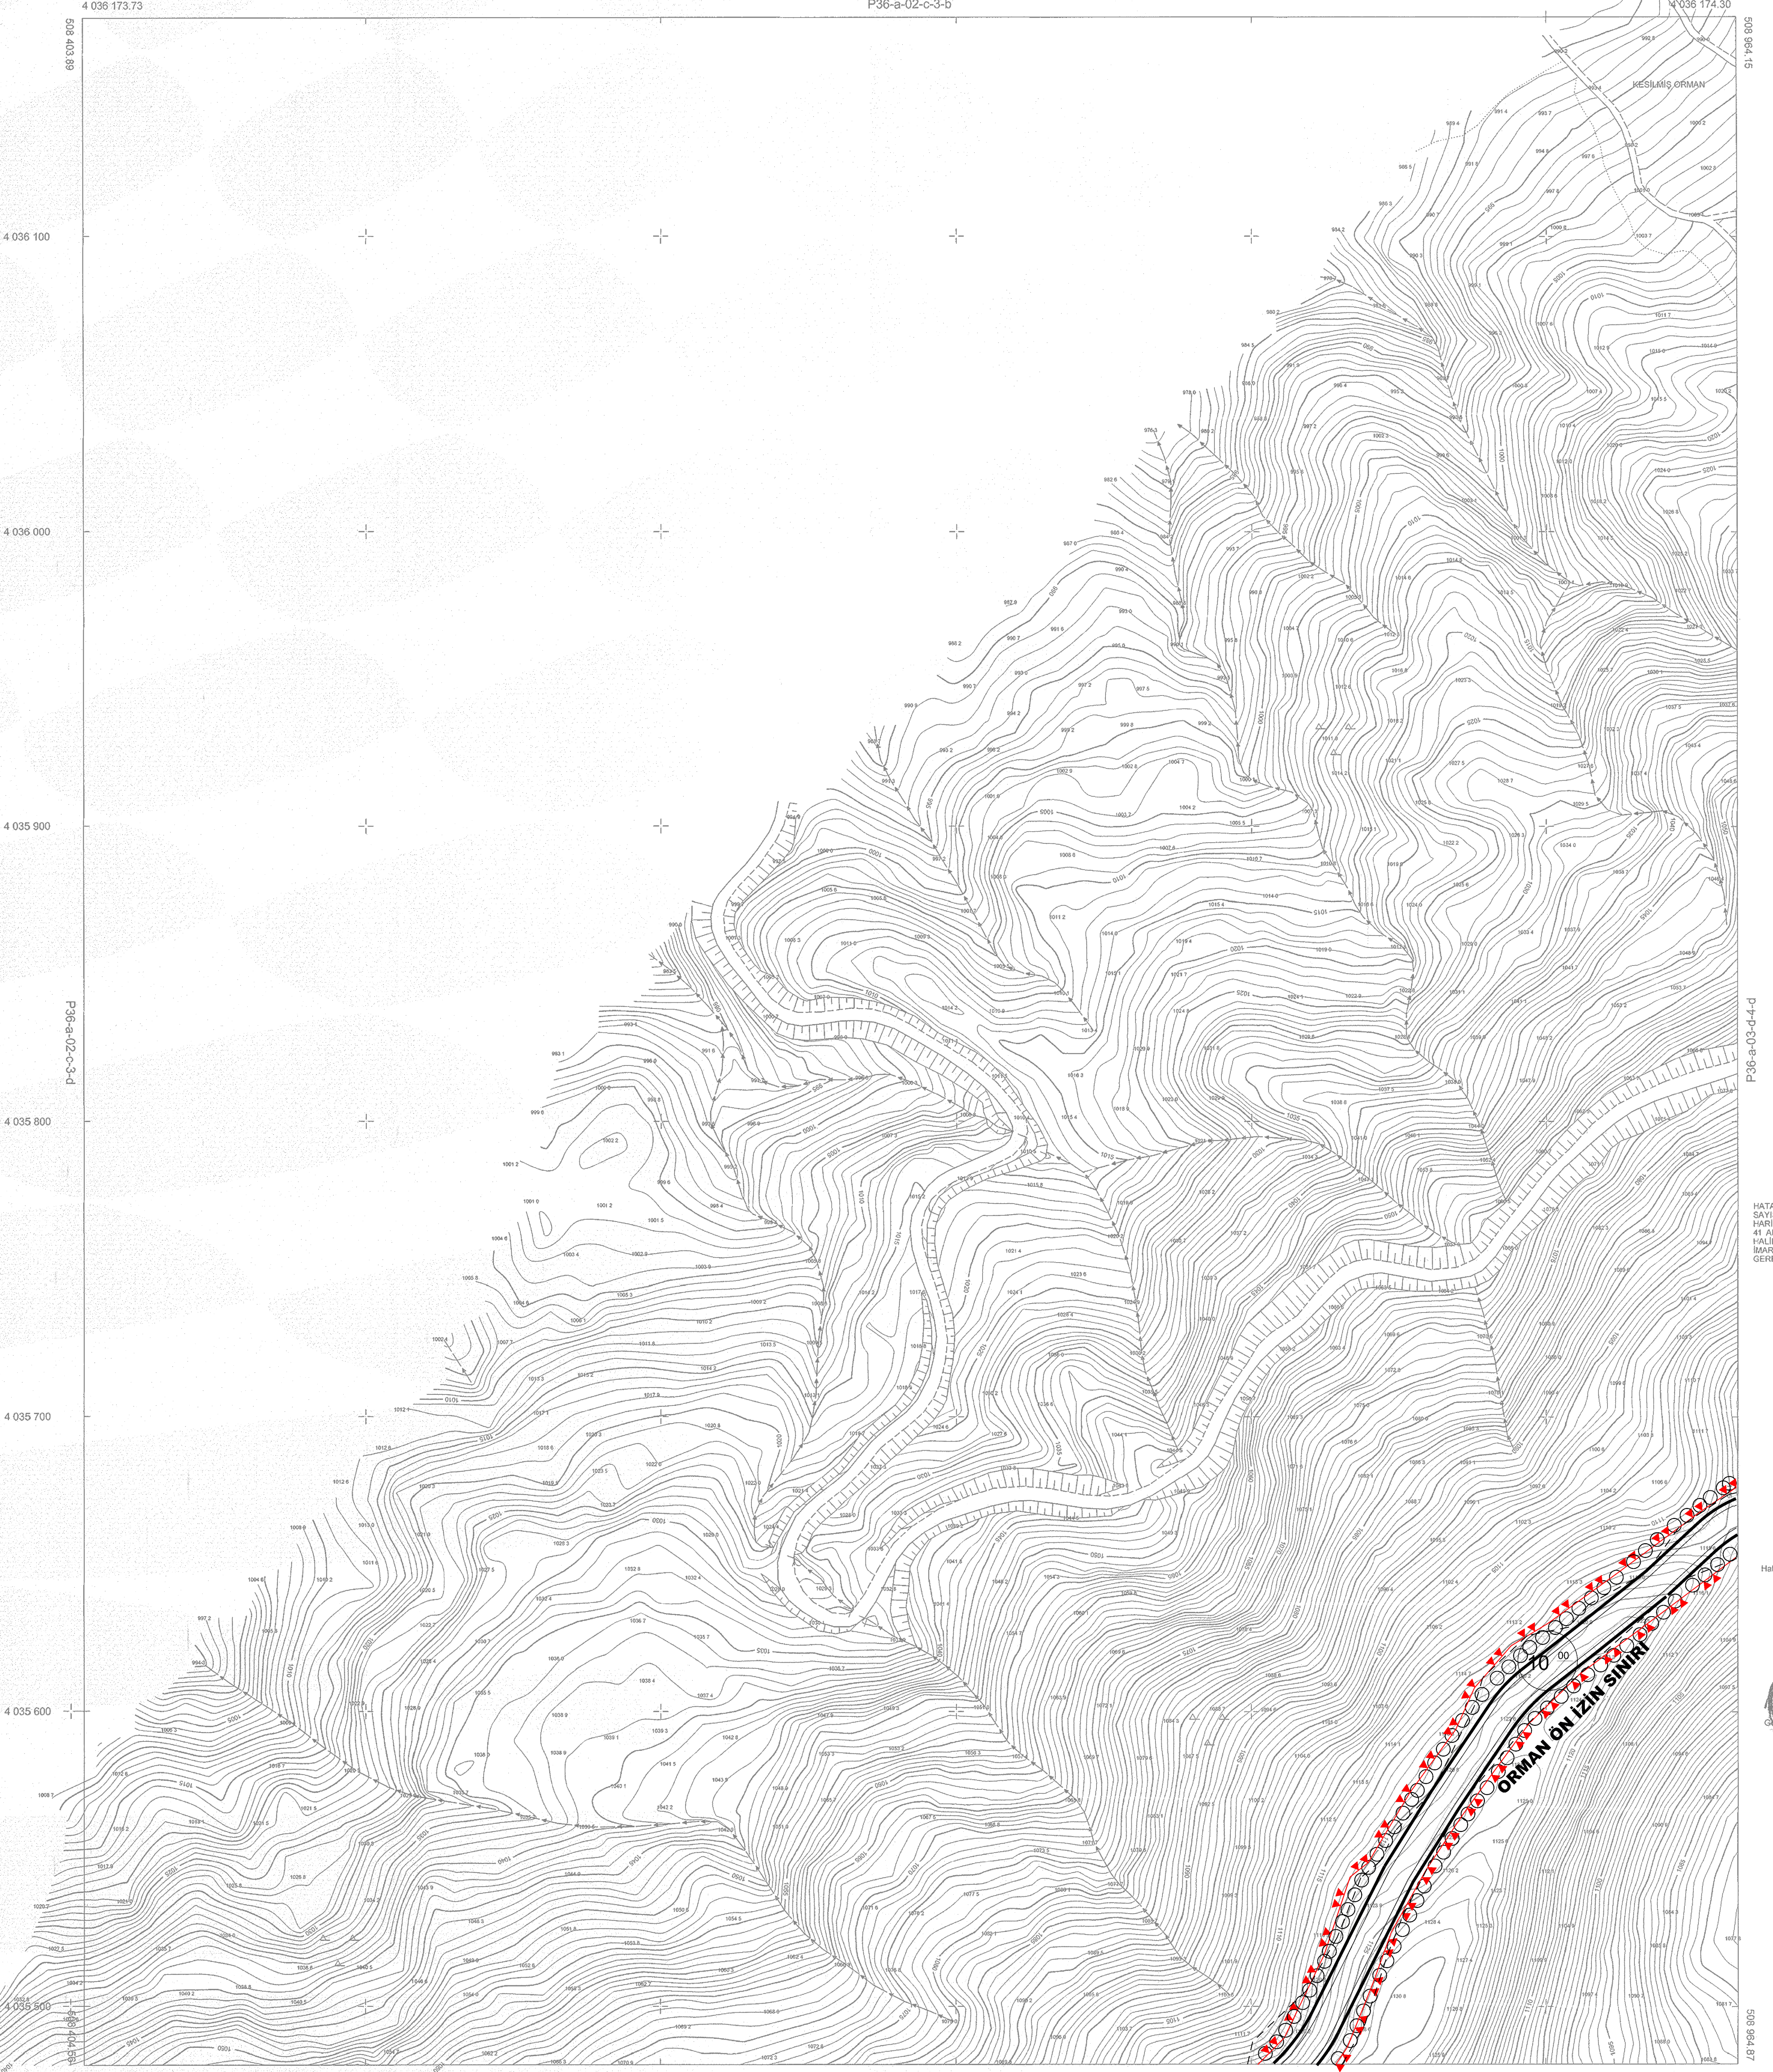

HATAY İLİ BELEN İLÇESİ, BELEN RES SAYISAL FOTOGRAFETRİK HALHAZIR HARITA ALIM İŞİ KAPSAMINDA HAZIRLANAN 41 ADET 1/1000 ÖLÇEĞİNE İBARET HALHAZIR HARITA, 3194 SAYILI İMAR KANUNUNUN 7/A MADDESİ GEREĞİNCE İNCELENDİ VE ONANDI.

ONAYLAYAN  
Hatay Büyükşehir Belediyesi  
...../...../2017

*[Handwritten signature]*  
Harita Mühendisi

BU PAFTA FOTOGRAFETRİK YÖNTEMLE ÜRETİLMİŞTİR  
PROJEKSİYON : Transverse Mercator  
DATUM : ITF 80  
DİLİM GENİŞLİĞİ : 3  
EPOK : 2005  
DİLİM ORTA MERİDYENİ : 38

HAZIRLAYAN  
03/04/2017  
Piri Reis Harita Mühendislik Tic. Ltd. Şti.  
*[Signature]*  
Harita Mühendisi

1/1000

Hülya BUDAK  
Harita Şube Mnd. V.

*[Signature]*  
Harita Mühendisi