


01	a	b	36	
06	c	d		
11	A			
16				
21	22	23	24	25

BELEN
(BELEN RES)
P36-A-03-C-1-D


P36-a-03-c-1-a

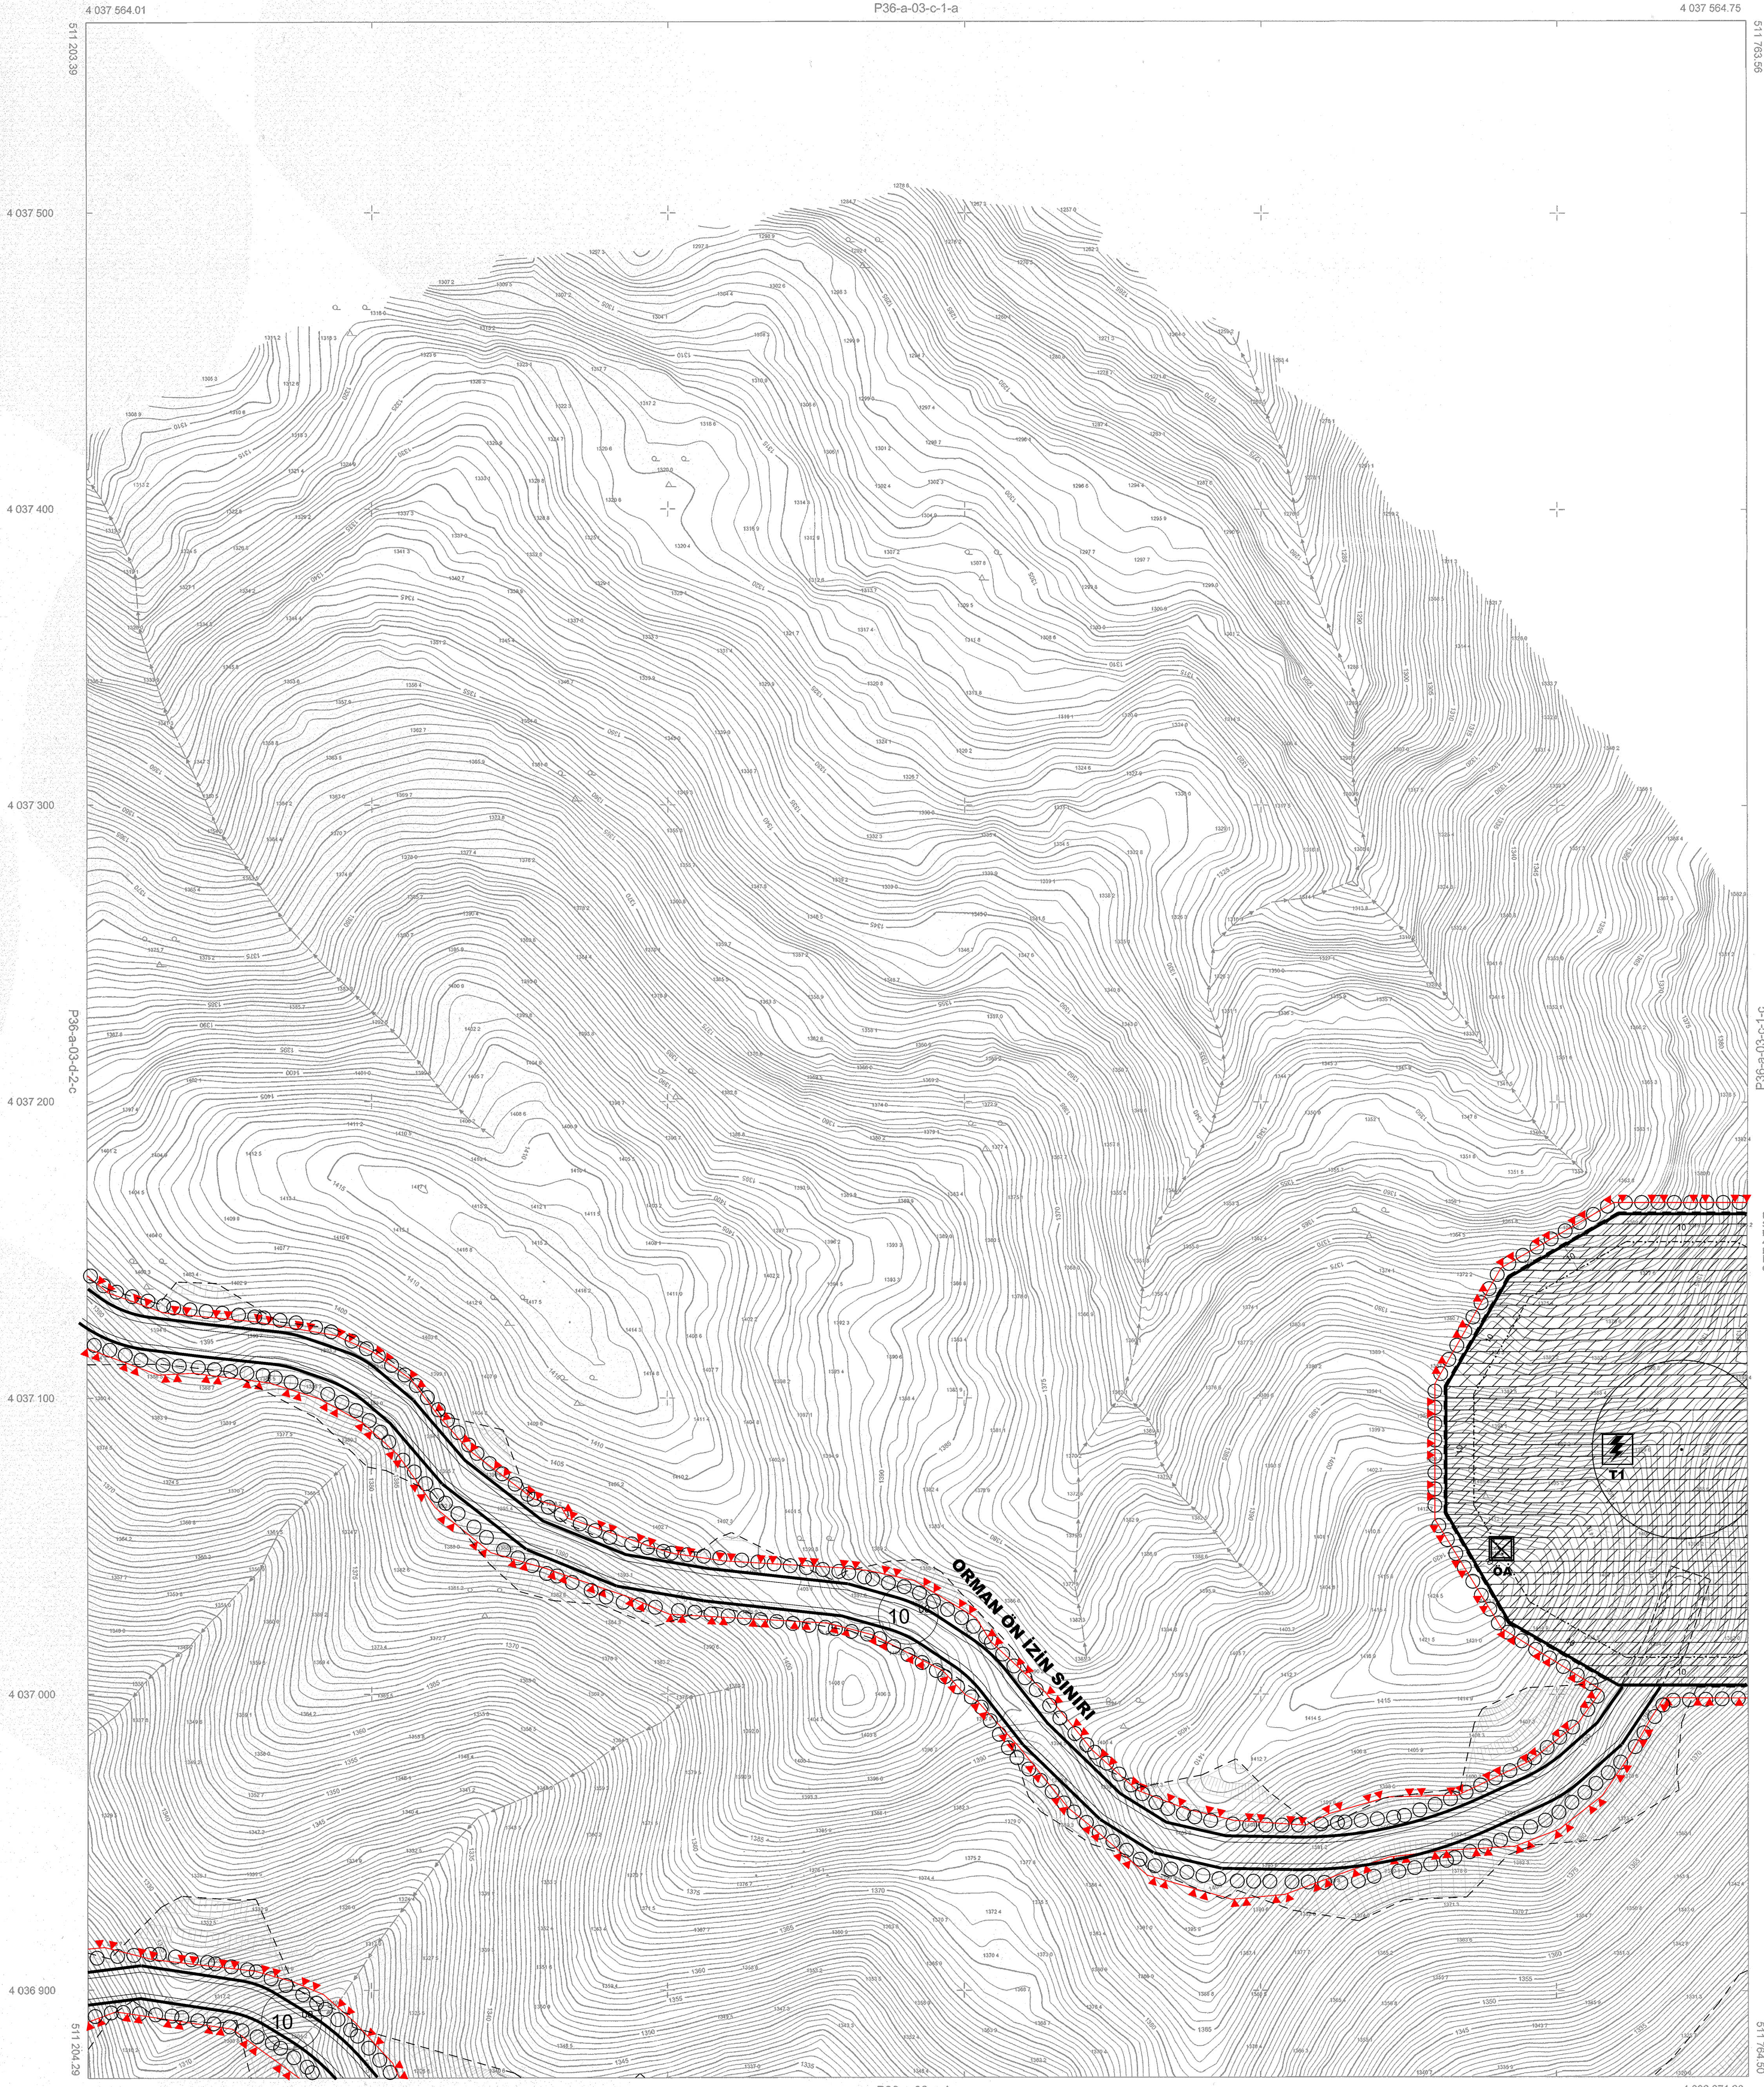

BELEN-P36-A-03-C-1-D
(BELEN RES)

HATAY İL BELEN İLÇESİ BELEN RES SAYISAL FOTOGRAMETRİK HALIHAZIR HARİTA ALIM İŞİ KAPSAMINDA HAZIRLANAN 4:1 ADET 1:1000 ÇÖZÜMLÜ PANTAFON İZLETİM HALIHAZIR HARİTA, 3194 SAYILI İMAR KANUNUNUN 7/A MADDESİ GEREĞİNCE İNCELENDİ VE ONANDI

ONAYLAYAN
Hatay Büyükşehir Belediyesi
02/07/2017

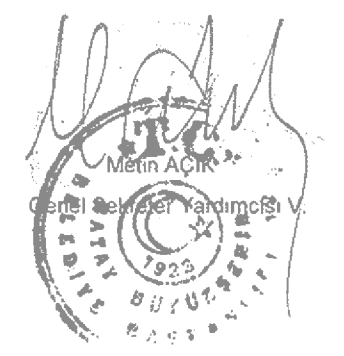

BU PAFTA FOTOGRAMETRİK YÖNTEMLERLE ÜRETİLMİŞTİR
PROJEKSİYON : Transverse Mercator
DATUM : ITRF98
DİLİM GENİŞLİĞİ : 3
EPOK : 2005
DİLİM ORTA MERİDİYENİ : 36

HAZIRLAYAN
02/04/2017
Piri Reis Harita Mühendislik Tic. A.Ş.
Proje Müdürü
Fıkan TOKAÇ
Harita Mühendisi

1/1000

Hülya ÇUDAK
Harita Şube Msd. V.

İmza
Mülkiyet Şube Başkanı D. Başkan V.