


01	a	b	36
06	1	2	
11	A		
16			
P	21	22	23 24 25

BELEN
(BELEN RES)
P36-A-03-C-3-A

P36-a-03-c-2-d

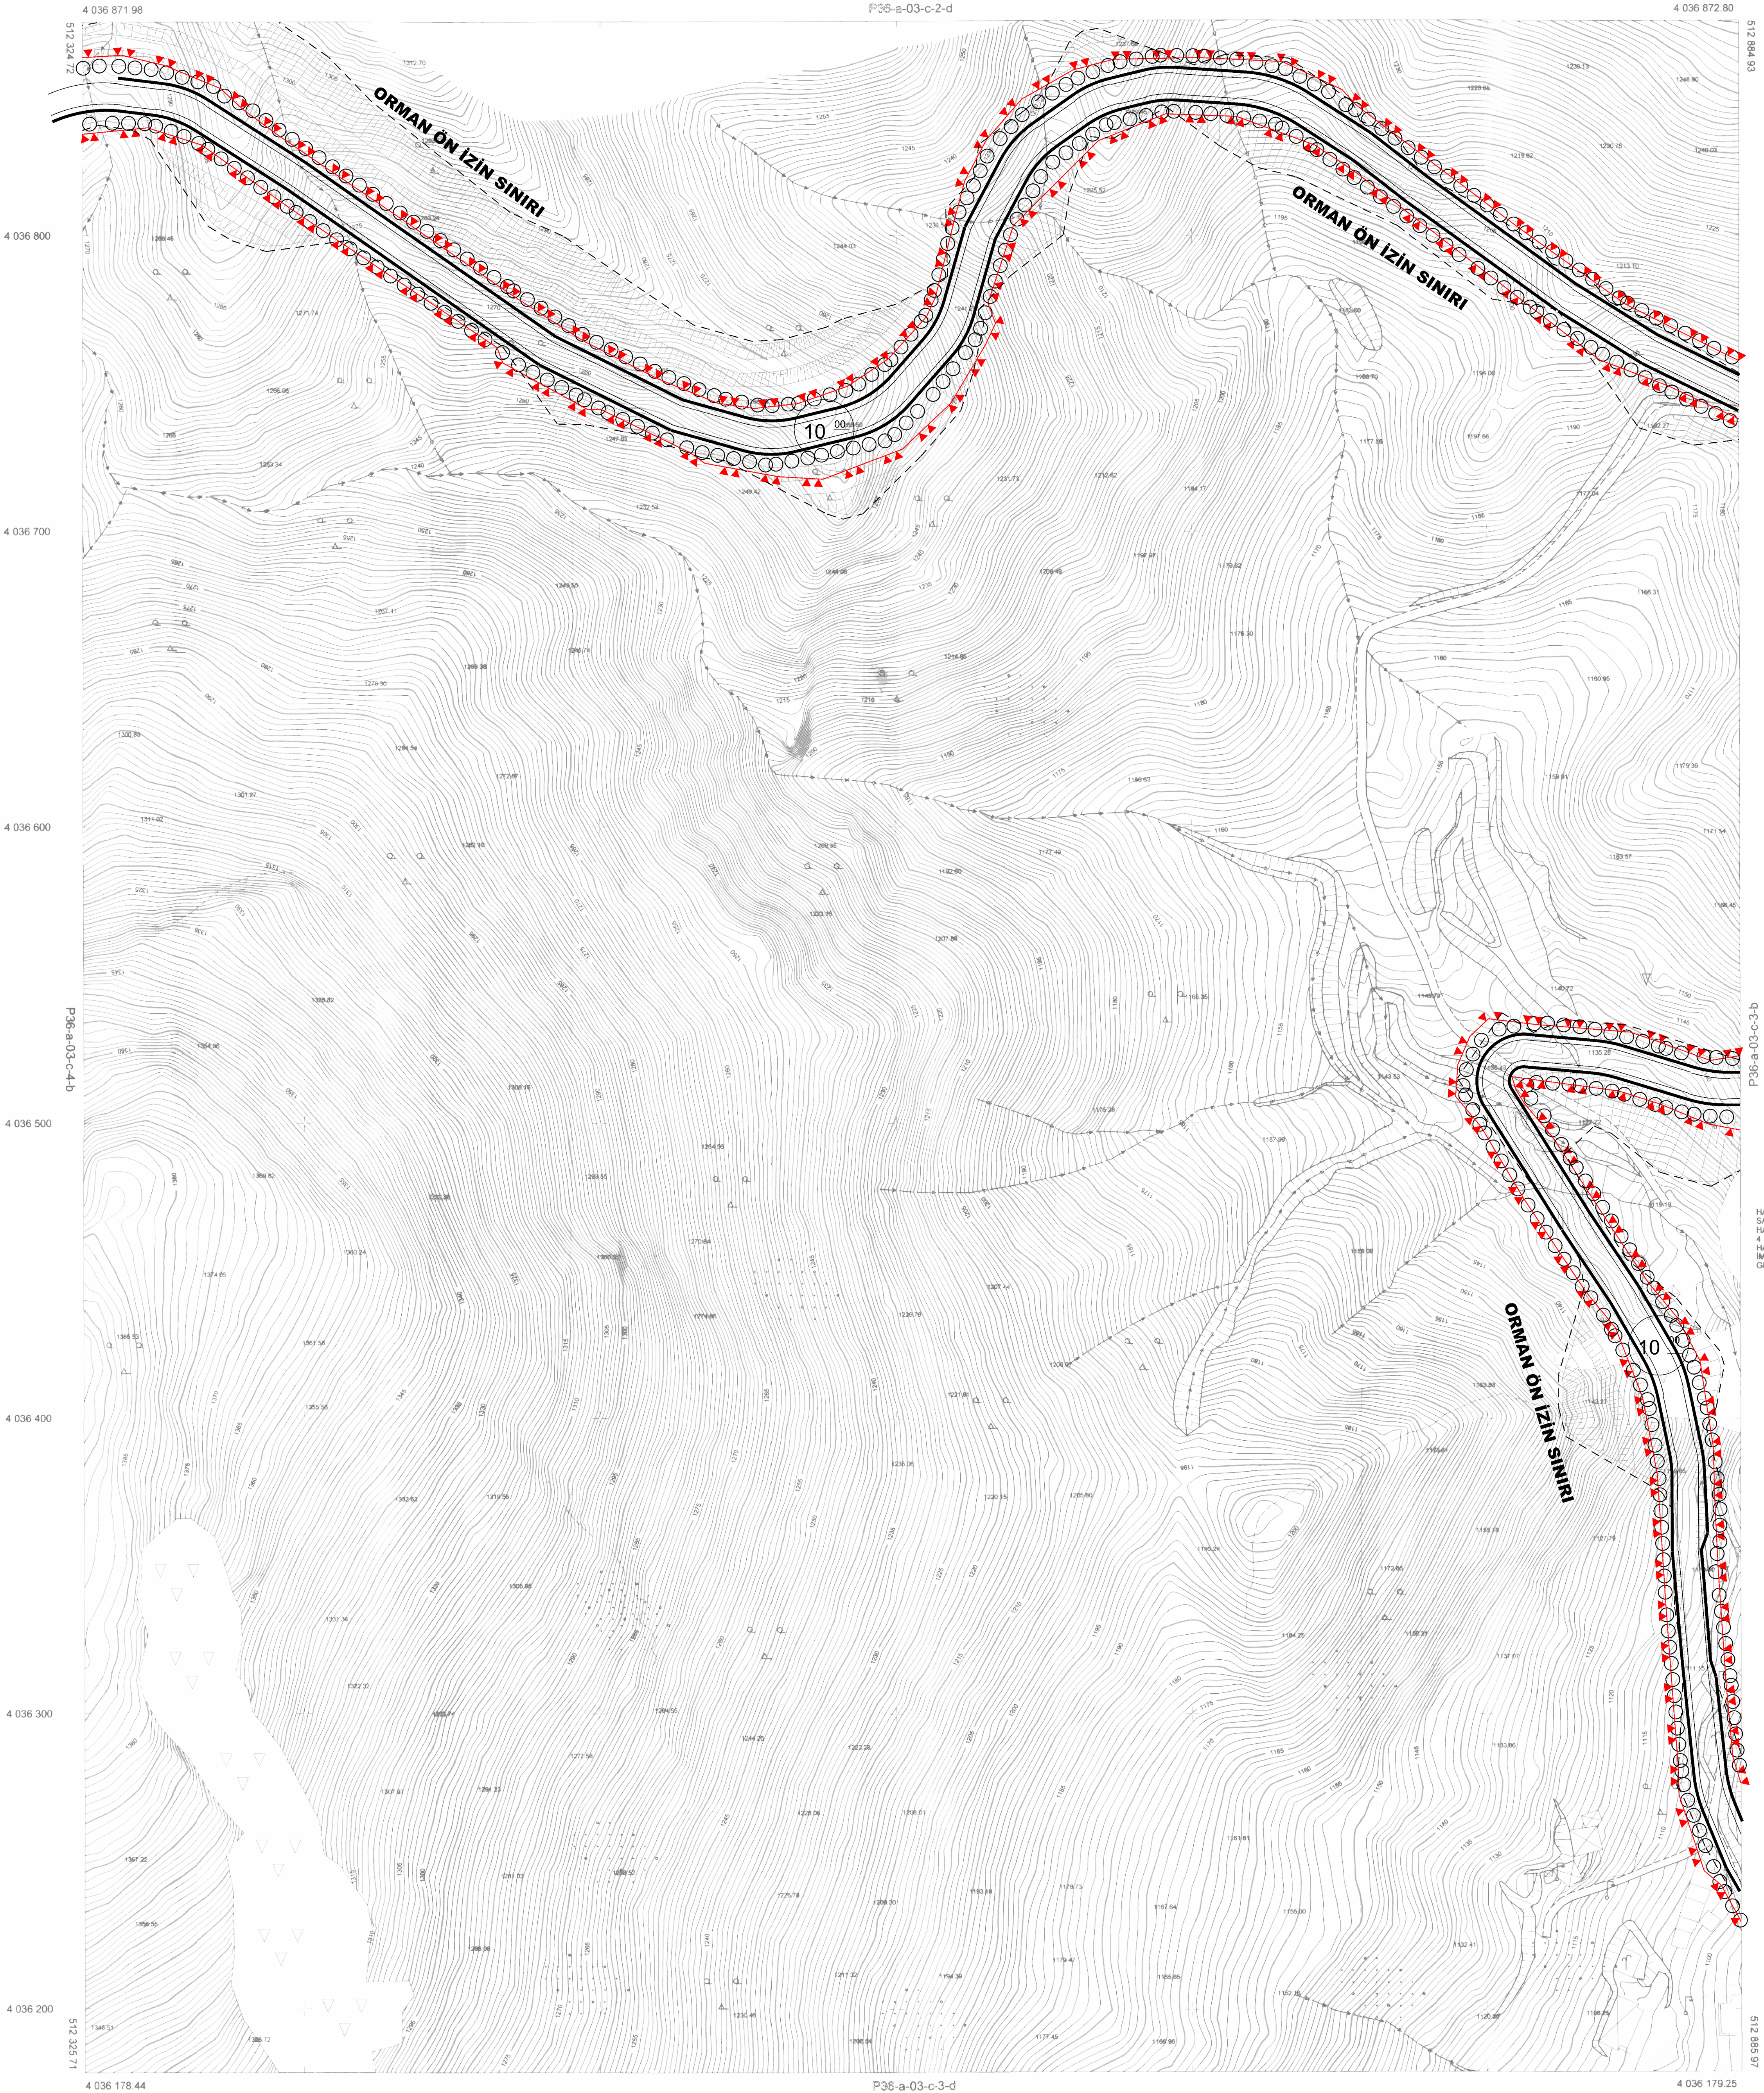

BELEN-P36-A-03-C-3-A
(BELEN RES)

HATAY İLİ BELEN İLÇESİ BELEN RES
SAYISAL FOTOGRAMETRİK HALIHAZIR
HARİTA ALMI İSİ KAPSAMINDA HAZIRLANAN
4 ADET 1/1000 ÖLÇEKLİ PAFTADAN İBARET
HALIHAZIR HARİTA 3194 SAYILI
İMAR KANUNUNUN 7/A MADDESİ
GEREĞİNCE İNCELENDİ VE ONANDI

ONAYLAYAN
Hatay Büyükşehir Belediyesi
/2018



BU PAFTA FOTOGRAMETRİK YÖNTEMLE ÜRETİLMİŞTİR
PROJEKSİYON Transvers Mercator
DATUM 17RF96
DİLİM GENİŞLİĞİ 3
EPOK 2005
DİLİM ORTA MERİDYENİ 36

HAZIRLAYAN
02/03/2018
Piri Reis Harita Mühendislik Tic. Ltd. Şti.
Proje Mimar
Harita Bölümü

1/1000

Berkant ÖZDEMİR
Harita Mühendisi

Melika BUDAK
İmar ve Şehircilik D. Başkanı V.