


01	a	b	36	
06	1	2		
11	A			
16				
21	22	23	24	25

BELEN
(BELEN RES)
P36-A-03-C-3-B

P36-a-03-c-2-c

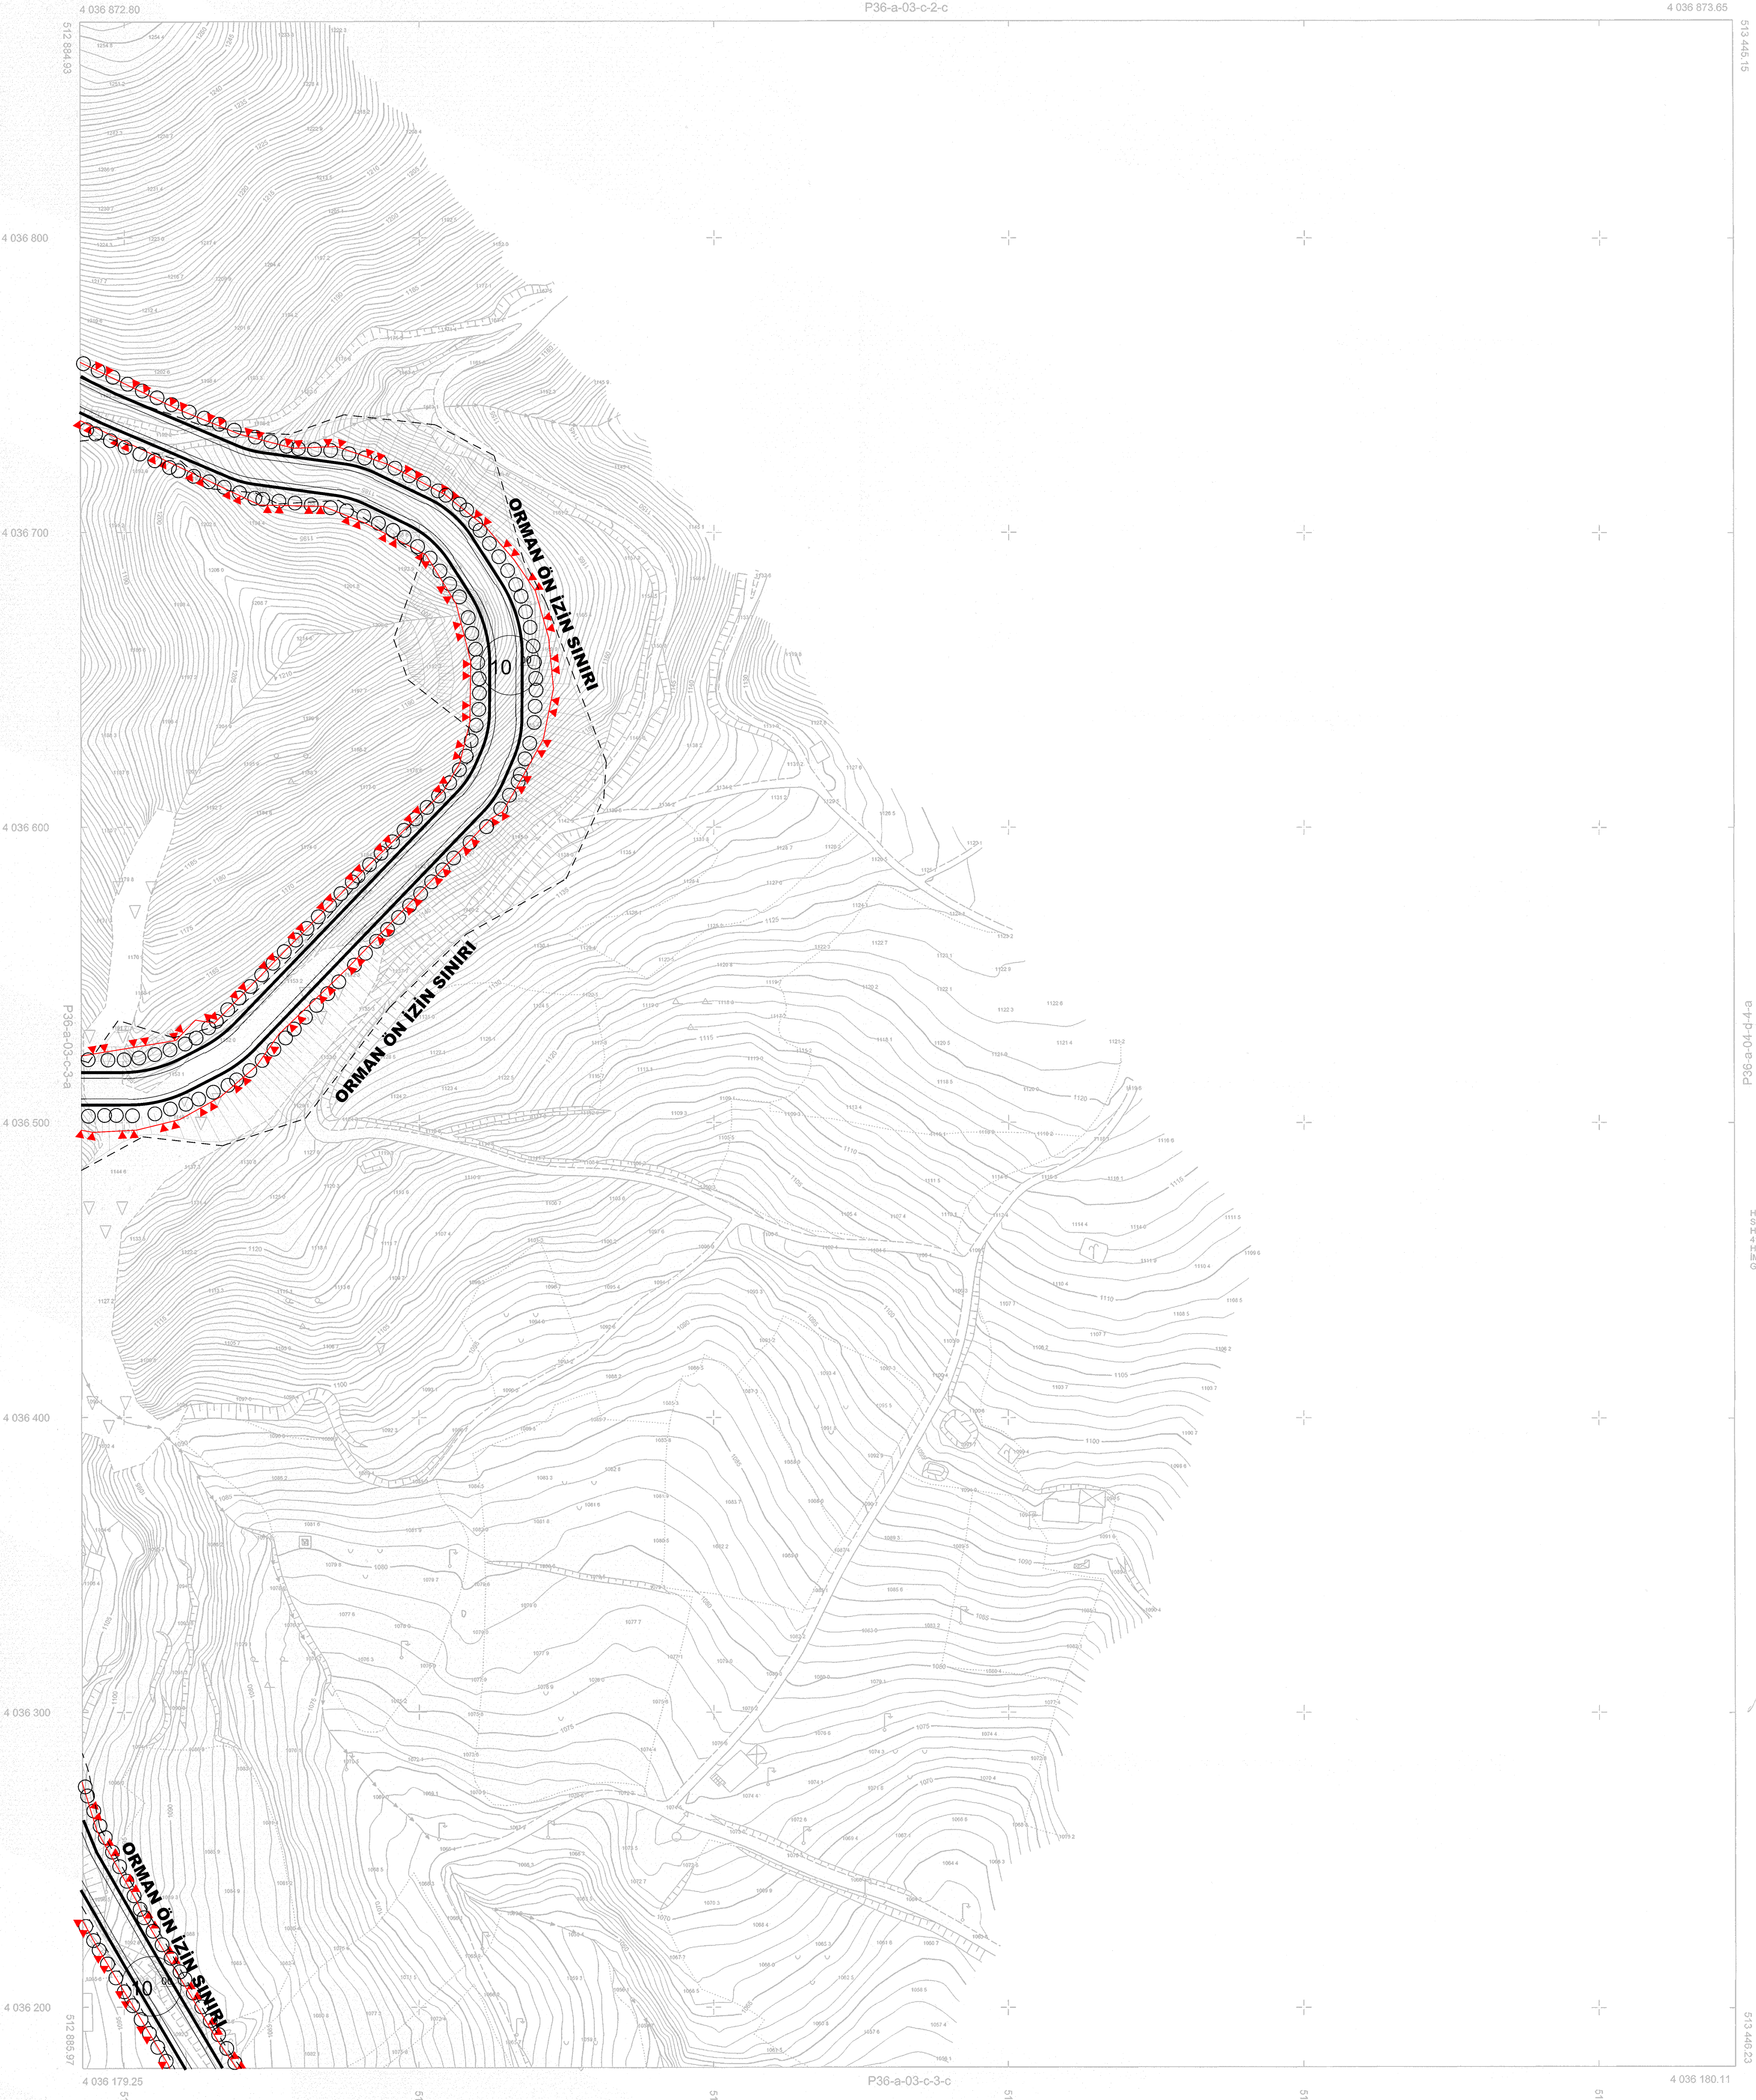

BELEN-P36-A-03-C-3-B
(BELEN RES)

HATAY İLİ, BELEN İLÇESİ, BELEN RES SAYISAL FOTOGRAMETRİK HALHAZIR HARİTA ALIM İŞİ KAPSAMINDA HAZIRLANAN 41 ADET 1/1000 ÖLÇEKLİ PAFTADAN İBARET HALHAZIR HARİTA, 3194 SAYILI İMAR KANUNUNUN 726 MADDESİ GEREĞİNCE İNCELENDİ VE ONANDI

ONAYLAYAN
Hatay Büyükşehir Belediyesi
...../...../2017

[Signature]
Metin AKÇİ
Genel Sekreter Yardımcısı V.

BU PAFTA FOTOGRAMETRİK YÖNTEMLE ÜRETİLMİŞTİR
PROJEKSİYON : Transverse Mercator
DATUM : ITRF96
DİJİTAL GENİŞLİĞİ : 5
EPOK : 2005
DİLİM ORTA MERİDİYENİ : 36

HAZIRLAYAN
03042017
Piri Reis Harita Mühendislik Tic. Ltd.Şti.
Piri Reis
Hakan YOKAÇ
Harita Mühendisi

1/1000

Hüseyin BUDAK
Harita Şube Müd. V.

[Signature]
Hüseyin BUDAK
Harita Şube Müd. V.

4 036 179.25

513 000

513 100

P36-a-03-c-3-c

513 200

513 300

513 400

4 036 180.11

4 036 872.80
512 884.93
4 036 800
4 036 700
4 036 600
4 036 500
4 036 400
4 036 300
4 036 200
512 888.97

513 448.15
4 036 873.65
513 448.15
P36-a-03-c-3-a
513 448.23