


01	a	1		
06	a	2		
11	A	1		
16	a	2		
21	22	23	24	25

BELEN  
(BELEN RES)  
P36-A-03-C-4-A

P36-a-03-c-1-d

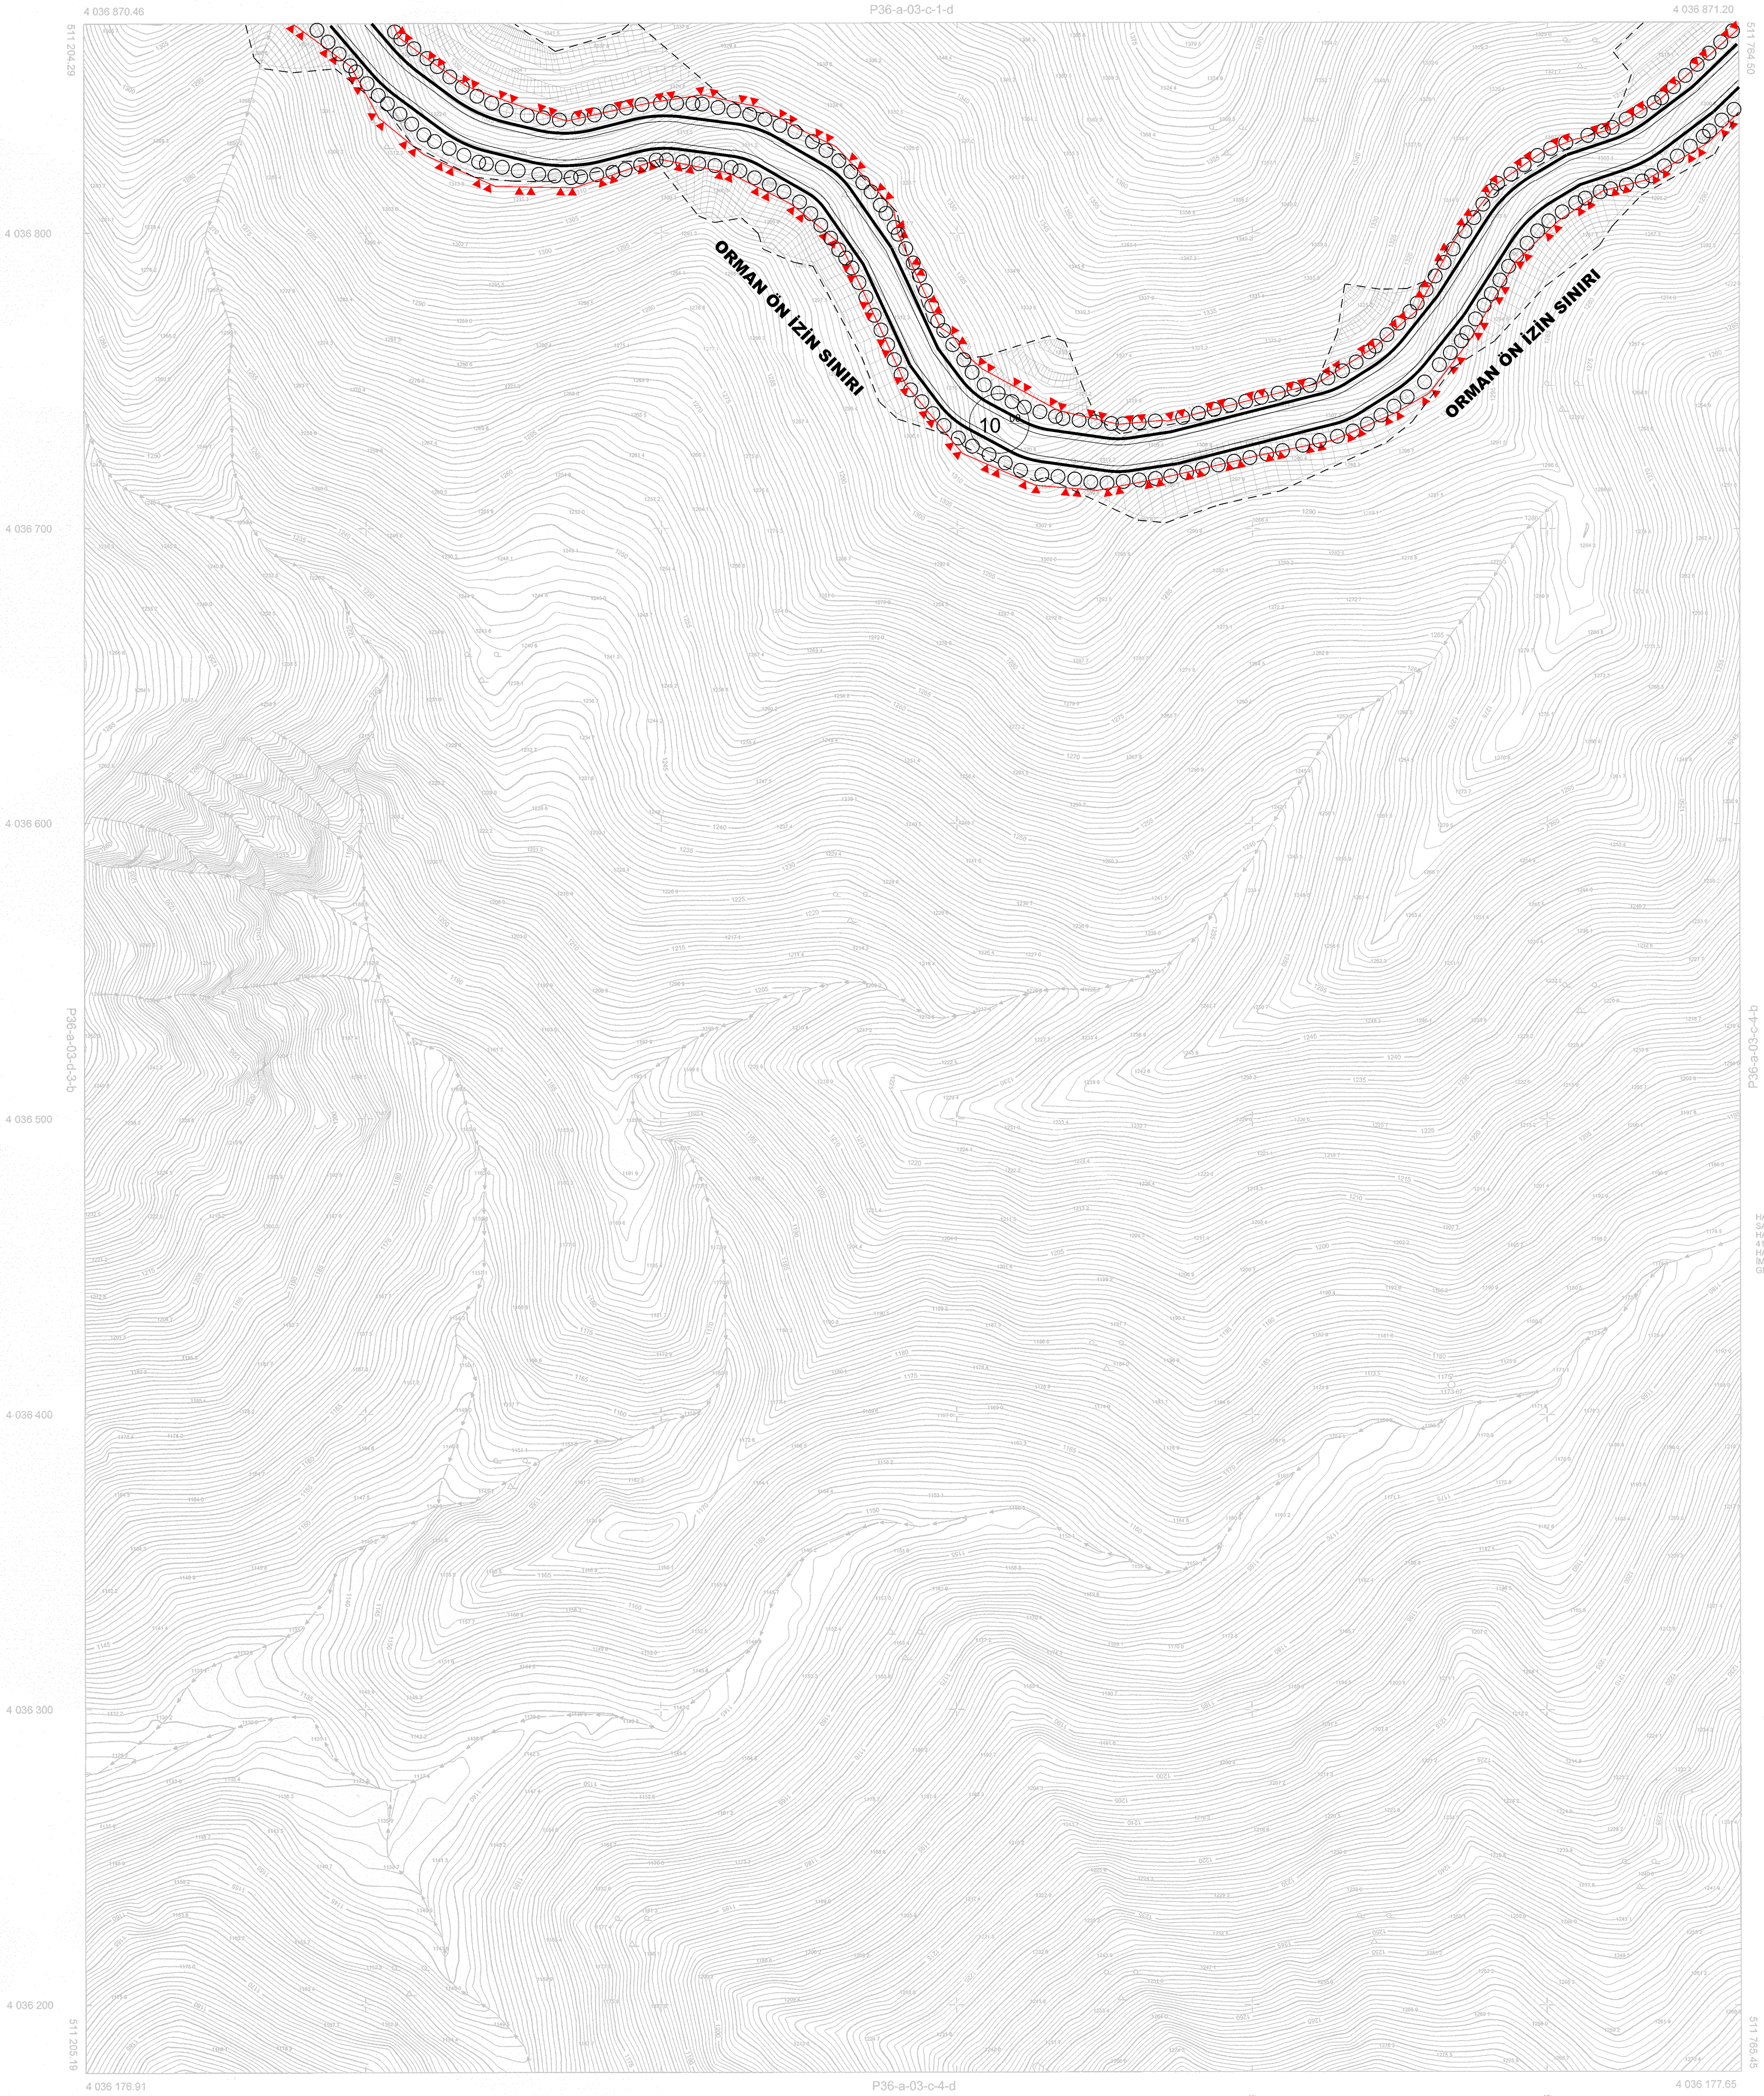

BELEN-P36-A-03-C-4-A  
(BELEN RES)

HATAY İLİ, BELEN İLÇESİ, BELEN RES  
SAYISAL FOTOGRAMETRİK HALIHAZIR  
HARİTA ALIMI İŞİ KAPSAMINDA HAZIRLANAN  
41 ADET 1/1000 ÖLÇEKLİ PAFTADAN İBARET  
HALIHAZIR HARİTA 3154 SAYILI  
İMAR KANUNUNUN 7/A MADDESİ  
GEREĞİNCE İNCELENİP VE ONANDI

ONAYLAYAN  
Hatay Büyükşehir Belediyesi  
...../...../2017

Mehmet AÇIK  
Genel Sekreter Yardımcısı V.

BU PAFTA FOTOGRAMETRİK YÖNTEMLE GÜZELTİLMİŞTİR  
PROJEKSİYON : Transverse Mercator  
DATUM : ITRF95  
DİLİM GENİŞLİĞİ : 3  
EPOK : 2005  
DİLİM ORTA MERİDİYENİ : 36

HAZIRLAYAN  
03/04/2017  
Piri Reis Harita Mühendislik Tic. Ltd. Şti.  
Proje Yürütürü  
H. TOKTAÇ  
Harita Mühendisi

P36-a-03-c-4-d

1/1000

Hilmiye BUDAK  
Harita Şube Başkanı V.

Hilmiye BUDAK  
Harita Şube Başkanı V.