


01	a	b	36
06	a	b	
11	A		1 2
16	a	b	
P	21	22	23 24 25
	a	b	
	c		3

BELEN
(BELEN RES)
P36-A-03-C-4-B

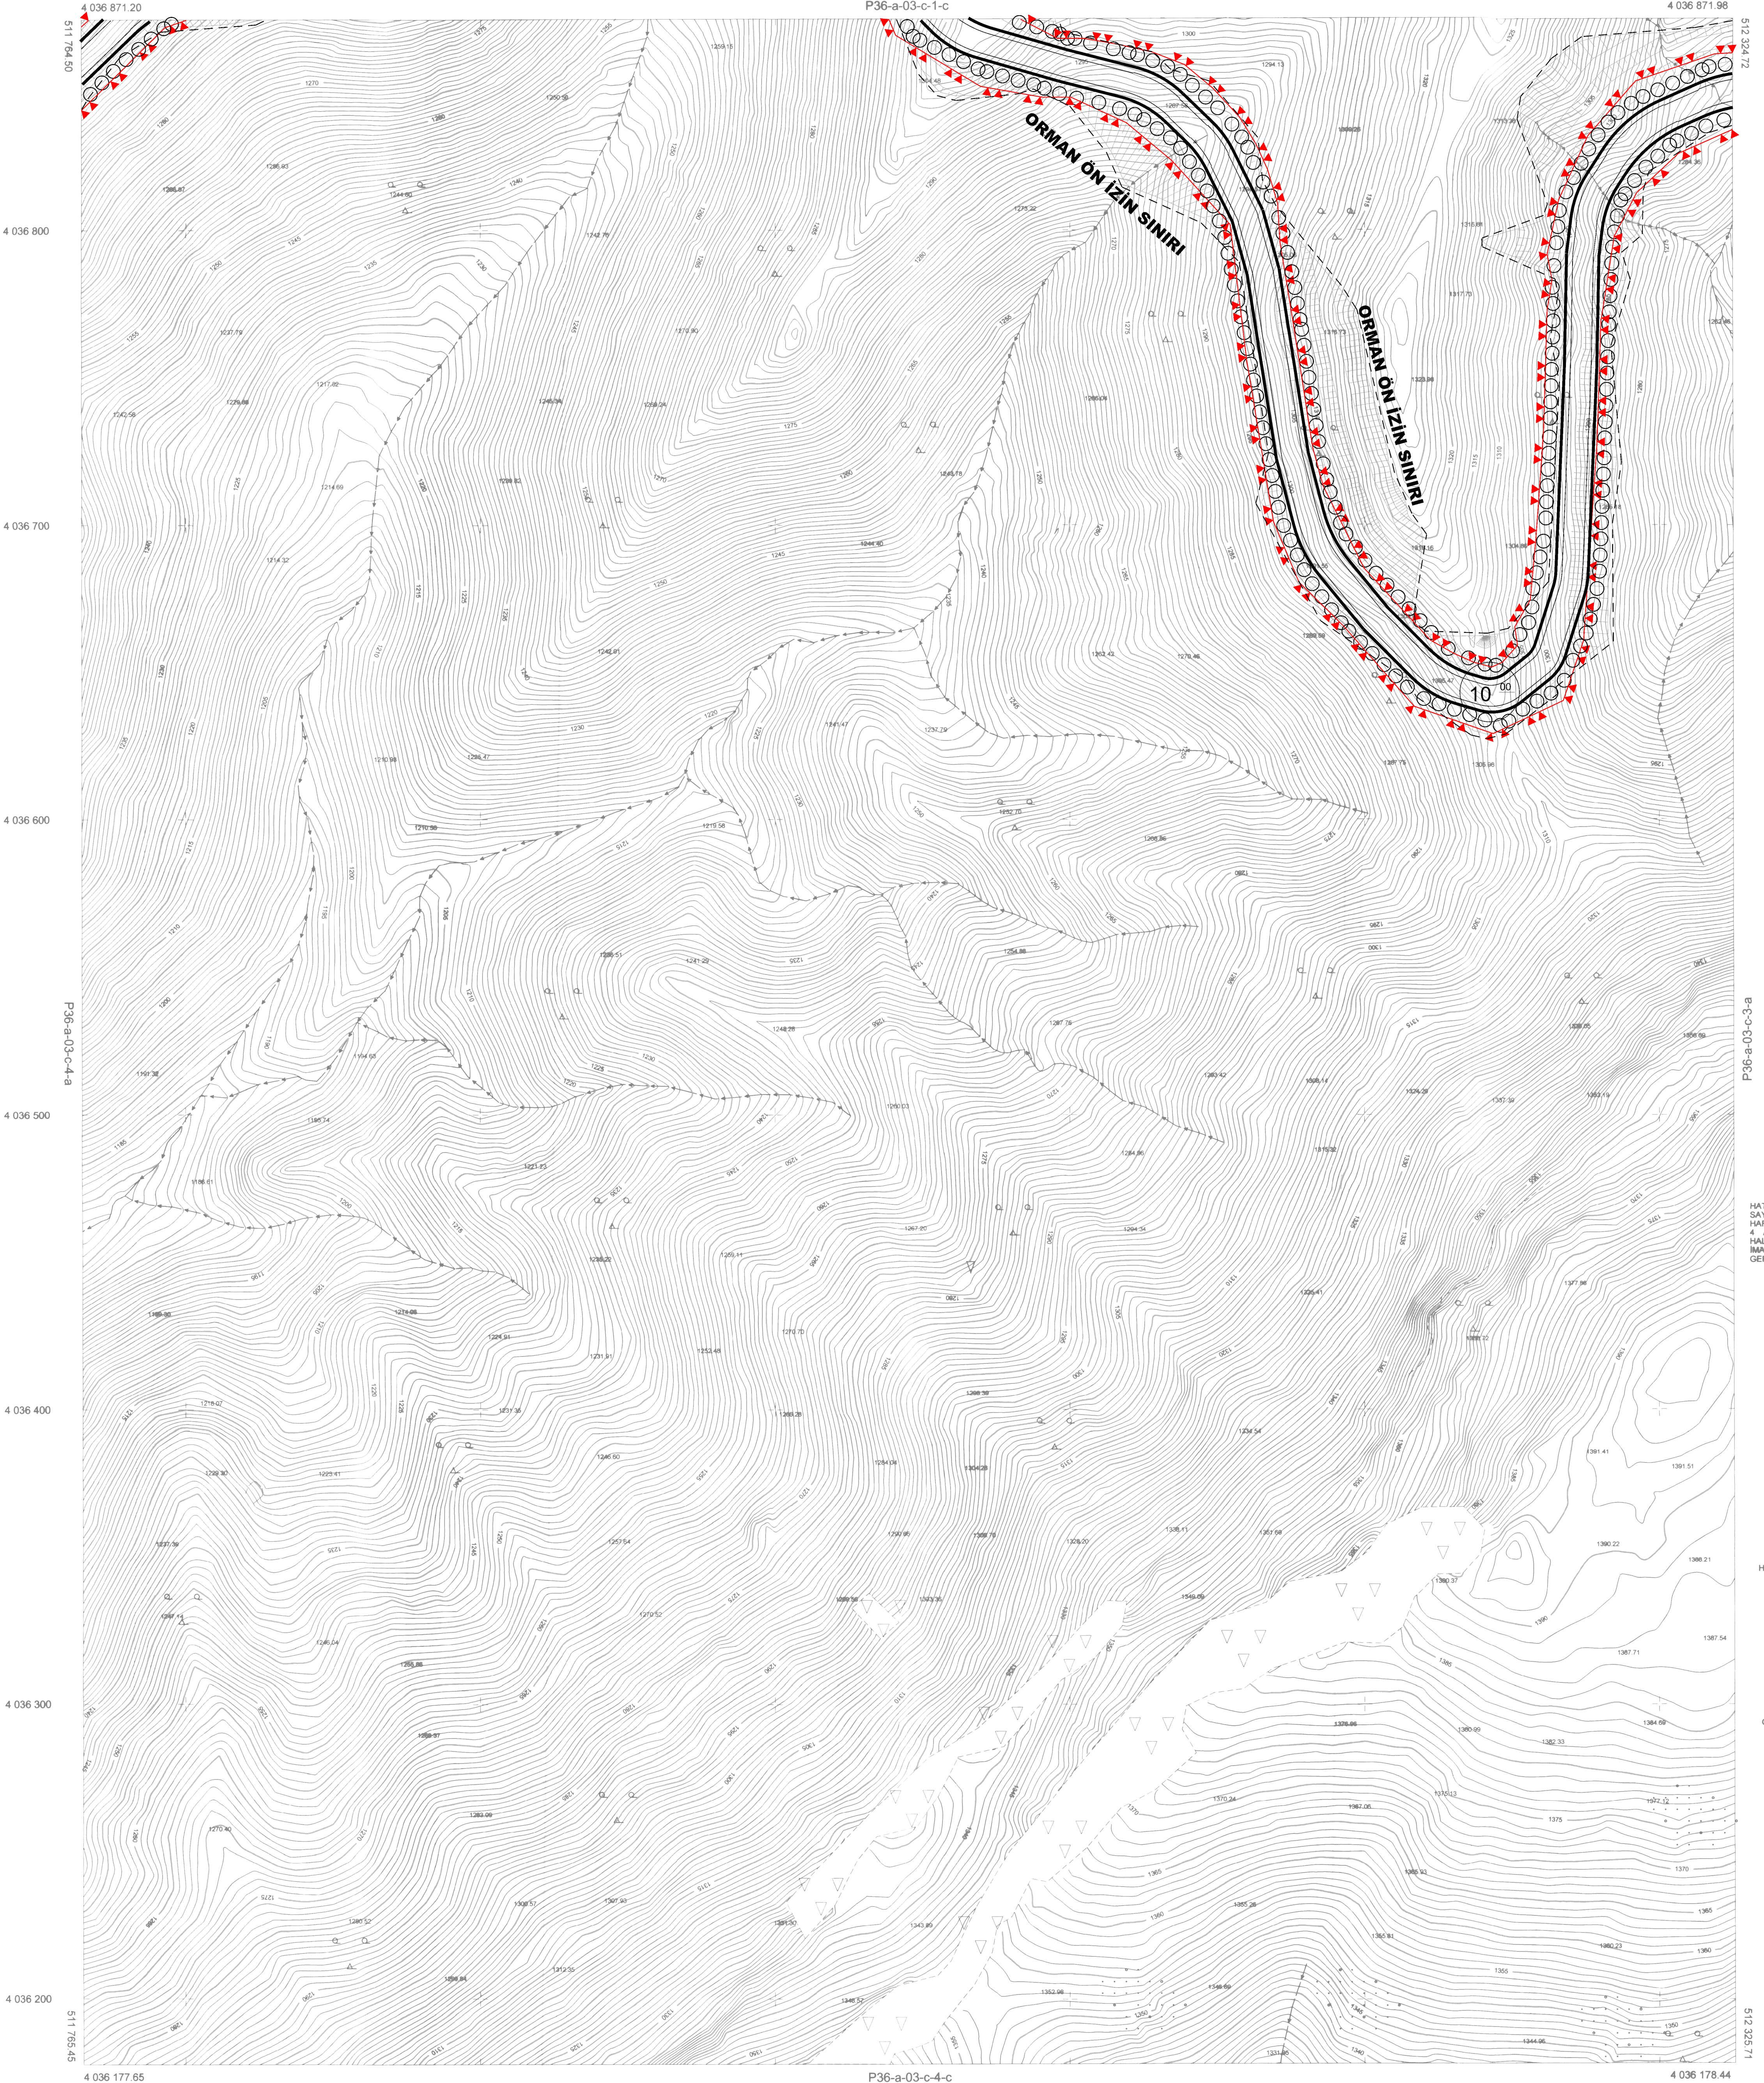

BELEN-P36-A-03-C-4-B
(BELEN RES)

HATAY İLİ, BELEN İLÇESİ, BELEN RES
SAYISAL FOTOGRAMETRİK HALIHAZIR
HARİTA ALIM İSİ KAPSAMINDA HAZIRLANAN
4 / ADET 1/1000 ÖLÇEKLİ PAFTADAN İBARET
HALIHAZIR HARİTA, 3194 SAYILI
İMAR KANUNU'NUN 7/A MADDESİ
GEREĞİNCE İNCELENİ VE ONANDI

ONAYLAYAN
Hatay Büyükşehir Belediyesi
/2018



BU PAFTA FOTOGRAMETRİK YÖNTEMLE ÜRETİLMİŞTİR
PROJEKSİYON : Transverse Mercator
DATUM : ITRF96
DİLİM GENİSLİĞİ : 3
EPDK : 2005
DİLİM ORTA MERİDYENİ : 36

HAZIRLAYAN
02/03/2018
Piri Reis Harita Mühendislik T. A. Ş. Harita M. Şti.
Proje Müdürü
H. AKKAC
Harita Mühendisi

1/1000

Berkant ÇİÇEK
Harita Mühendisi

İmar ve Şehircilik D. Başkan V.
İmar ve Şehircilik D. Başkan V.