


01	a	b	36	
06				
11	A			
16				
21	22	23	24	25

BELEN
(BELEN RES)
P36-A-03-D-3-A

P36-a-03-d-2-d

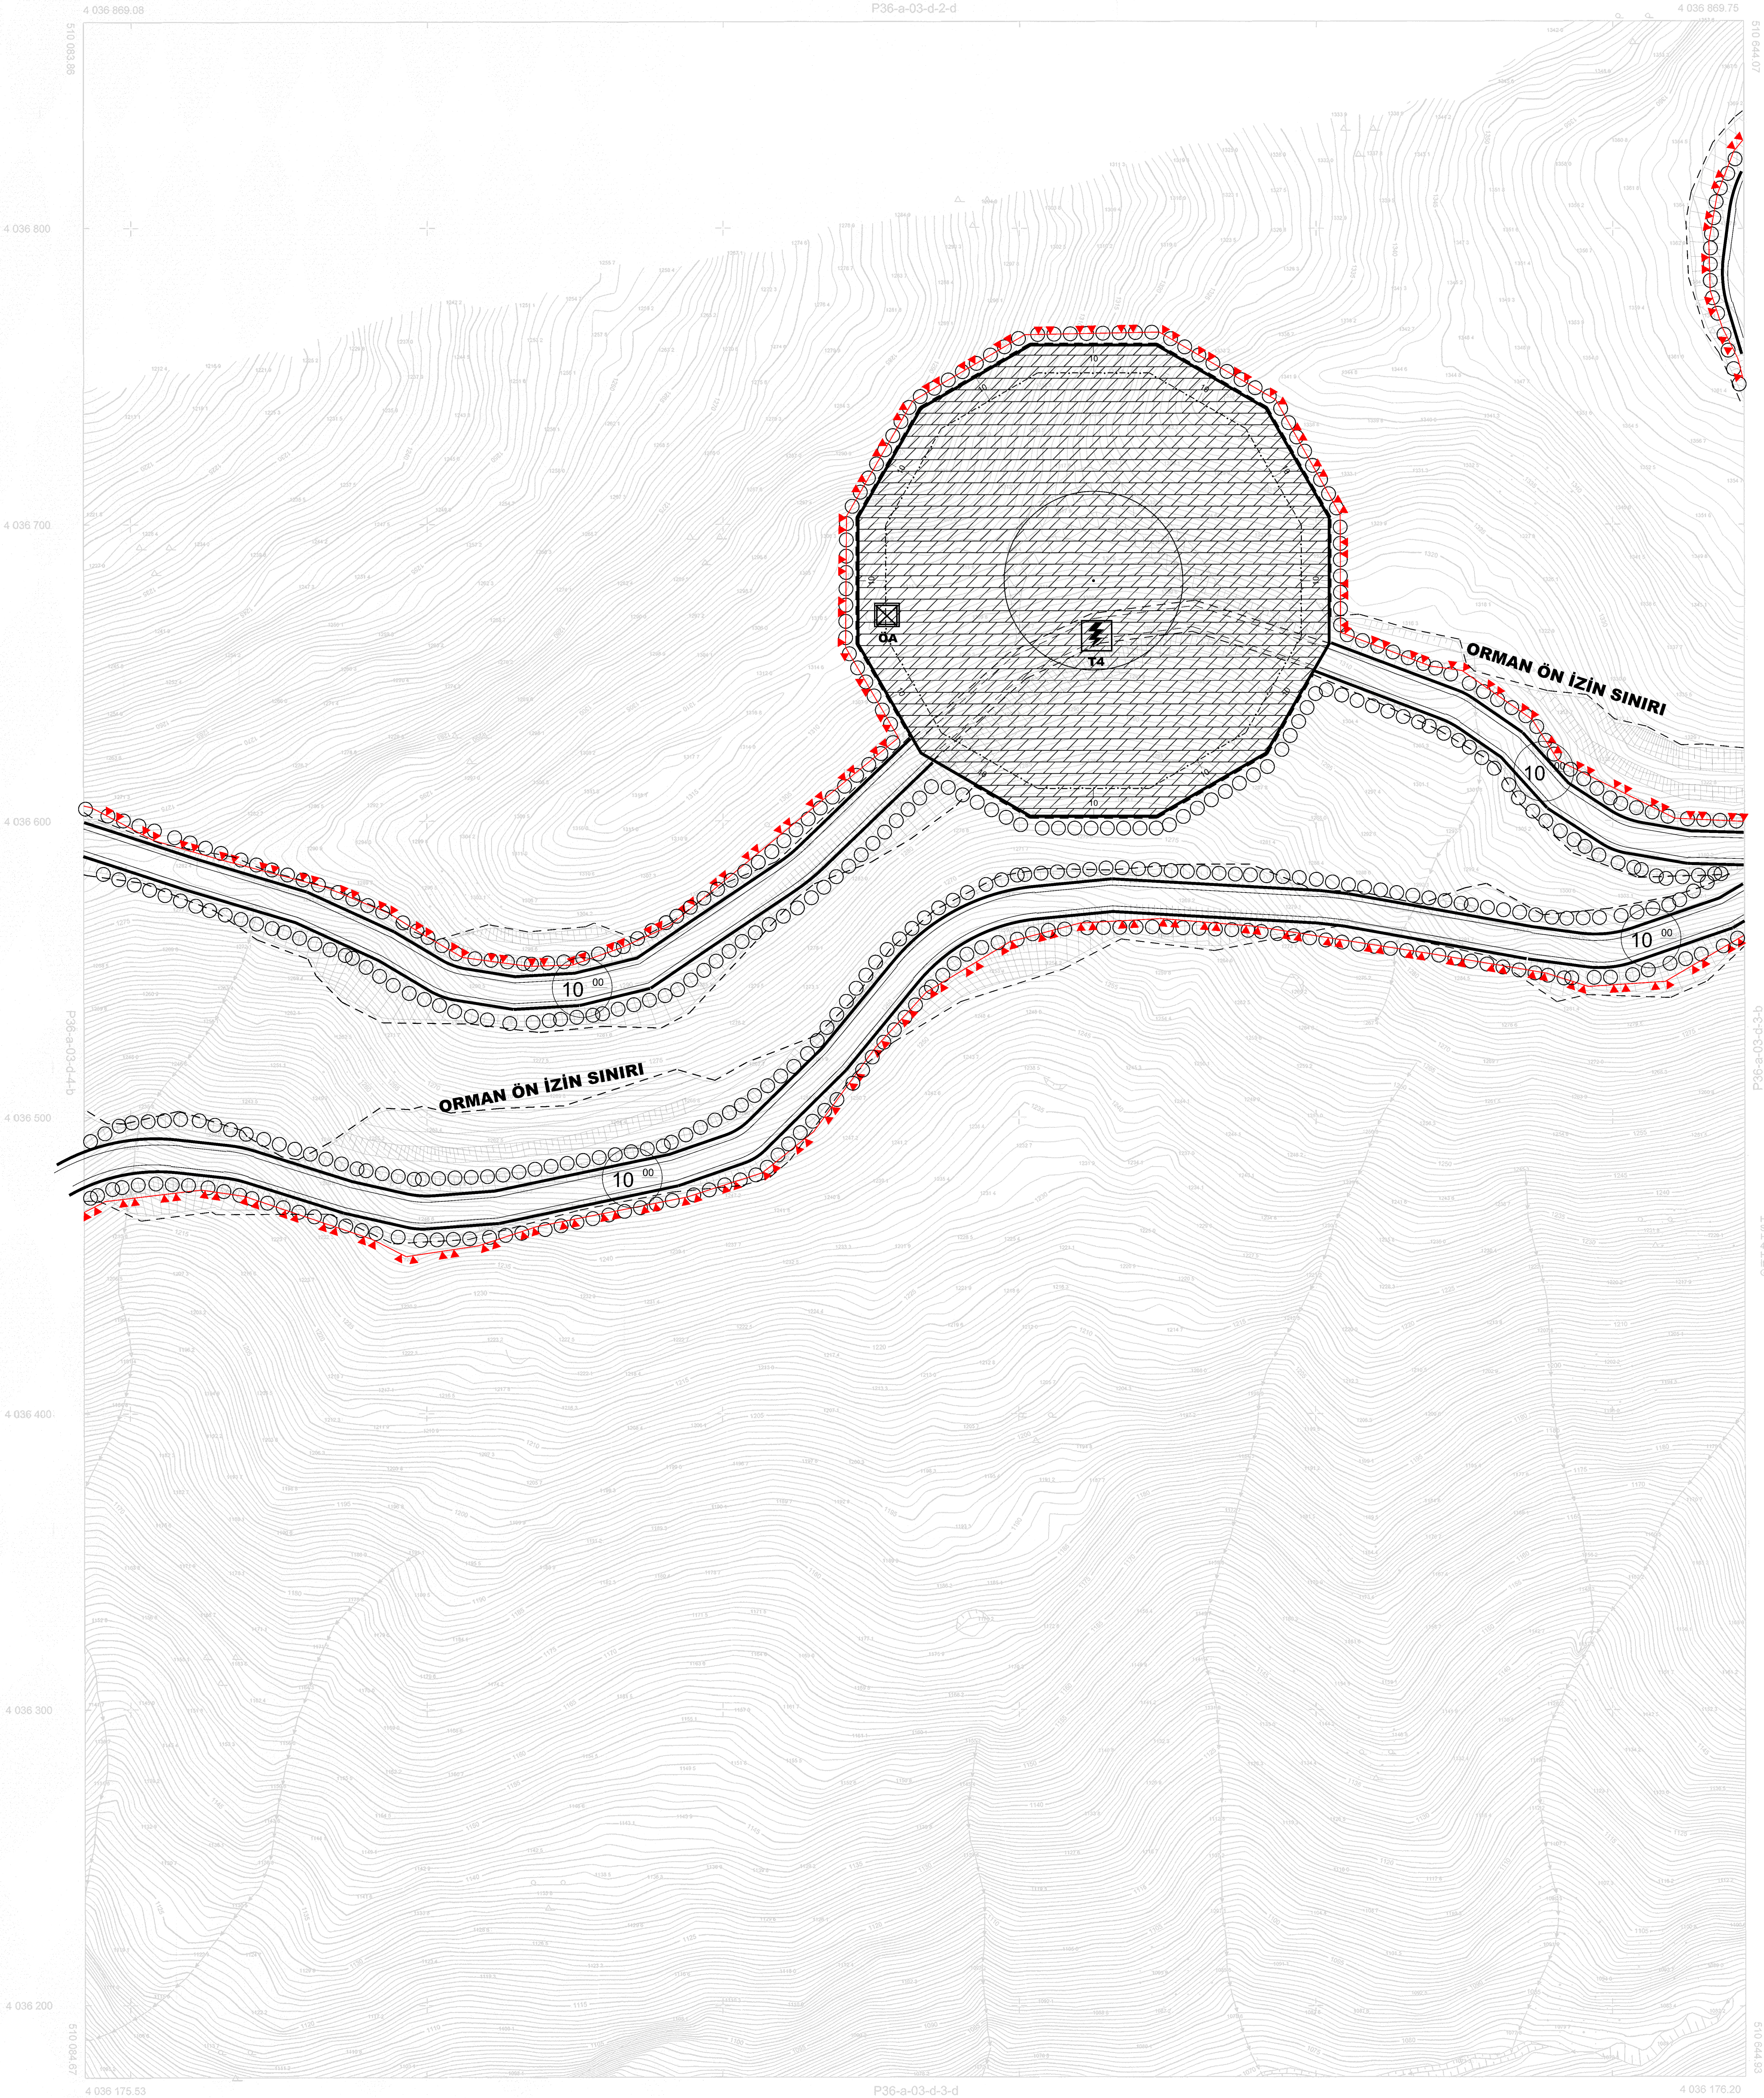

BELEN-P36-A-03-D-3-A
(BELEN RES)

HATAY İLİ, BELEN İLÇESİ, BELEN RES
SAYISAL FOTOGRAMETRİK HALIHAZIR
HARİTA ALIN İŞİ KAPSAMINDA HAZIRLANAN
41 ADET 1/1000 ÖLÇEKLİ PAFTADAN İBARET
HALIHAZIR HARİTA, 5199. SAYILI
BMMK KANUNUNUN 7/A MADDESİ
GEREĞİNCE İNCELENDİ VE ONANDI

ONAYLAYAN
Hatay Büyükşehir Belediyesi
...../2017

[Signature]
Genel Sekreter / Ziraatçılar V.

BU PAFTA FOTOGRAMETRİK YÖNTEMLERLE ÖRNEKLENMİŞTİR.
PROJEKSİYON : Transversal Mercator
DATUM : ITRF96
DİLİM GENİSLİĞİ : 3
EPOK : 2005
DİLİM ORTA MERİDİYENİ : 36

HAZIRLAYAN
02042017
Piri Reis Harita Mühendislik Tic. A.Ş. Şif.
[Signature]
Piri Reis Harita Mühendisliği

1/1000

Hülya BUDAK
Harita Şefi / Mtd. V.

[Signature]
İsmail Yılmaz / Başkan V.