


01	d	36		
06	c			
11	A			
16				
21	22	23	24	25

BELEN  
(BELEN RES)  
P36-A-03-D-3-B

BELEN-P36-A-03-D-3-B  
(BELEN RES)

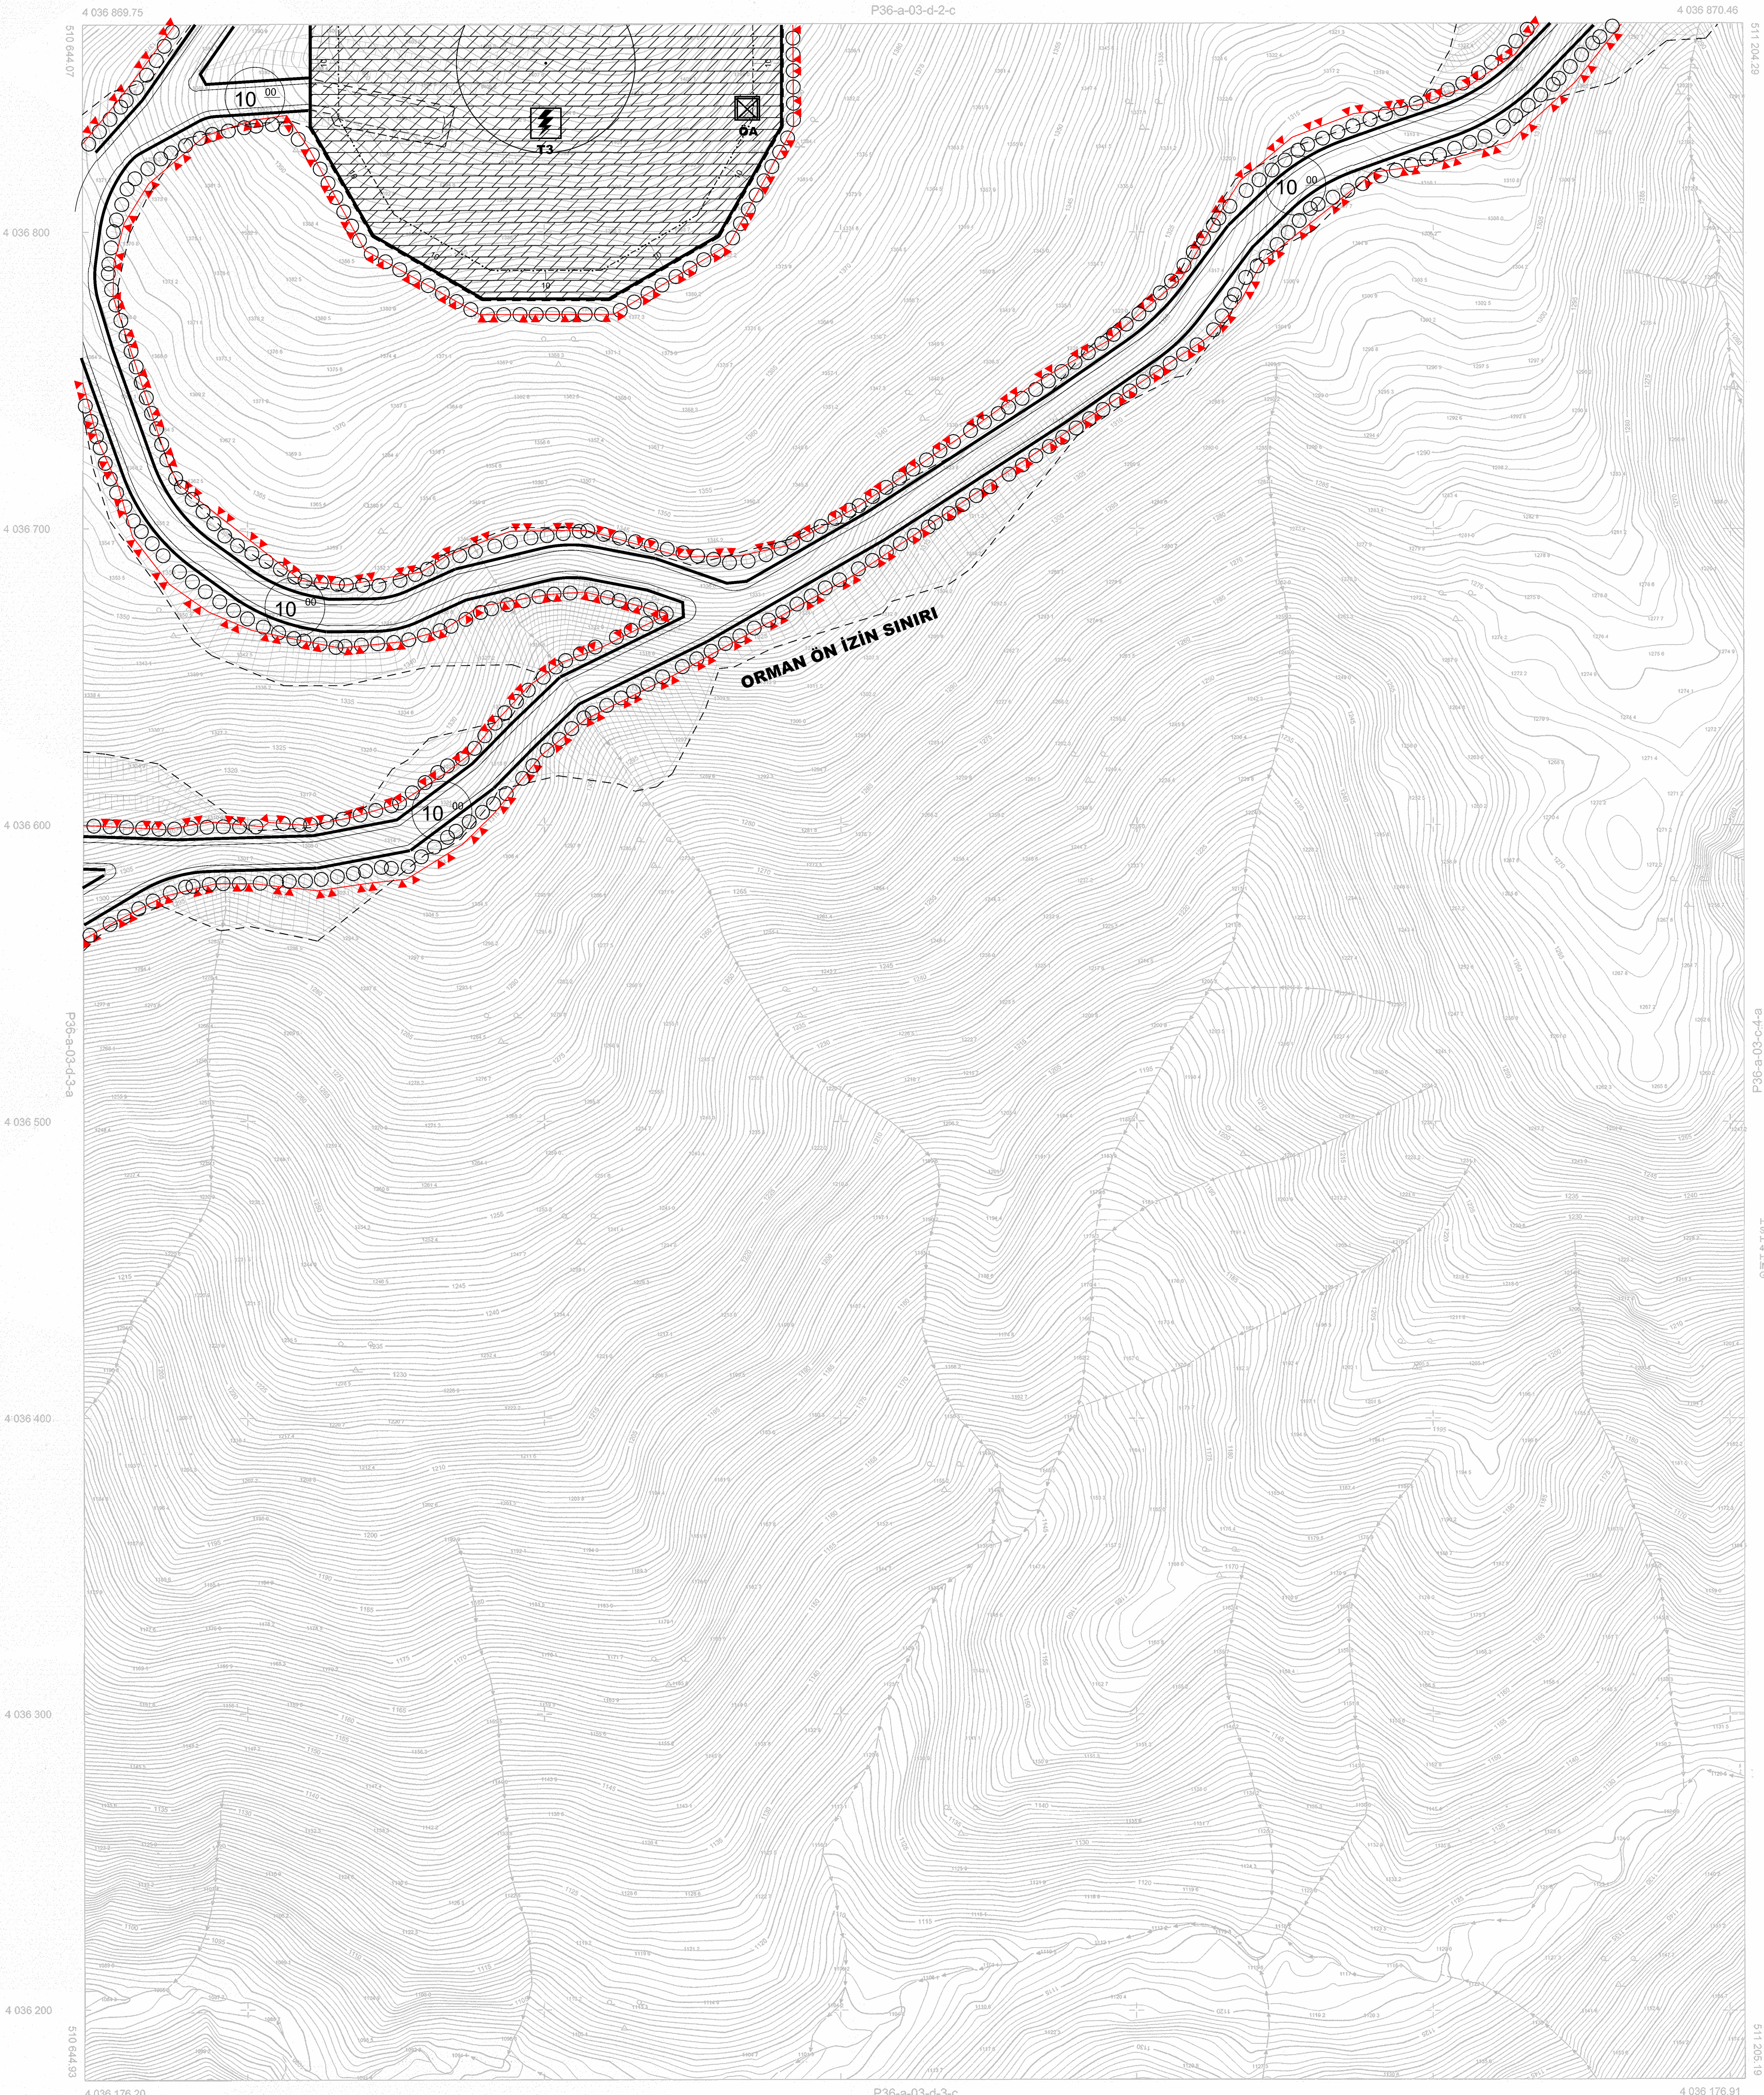

HATAY İLİ BELEN İLÇESİ BELEN RES SAYISAL FOTOGRAMETRİK HALIHAZIR HARİTA ALIM İŞİ KAPSAMINDA HAZIRLANAN 41 ADİT 1:1000 ÖLÇEKİ PARTADAN İBARET HALIHAZIR HARİTA; 3194 SAYILI İMAR KANUNUNUN 17/A MADDESİ GEREĞİNCE İNCELENİ VE ONANDI

ONAYLAYAN  
Hatay Büyükşehir Belediyesi  
.../.../2017



BU PAFTA FOTOGRAMETRİK ÖNTEMLE ÜRETİLMİŞTİR  
PROJEKSİYON : Transvers Mercator  
DATUM : ITRF95  
DİLİM GENİŞLİĞİ : 3  
EPSK : 2005  
DİLİM ORTA MERİDİYENİ : 36

HAZIRLAYAN  
03/04/2017  
Piri Reis Harita Mühendislik ve İnş. Ltd. Şti.  
Piri Reis Harita Mühendisliği  
Harita Mühendisi

1/1000

Harita Şube Müdürü

Harita Şube Başkanı  
Harita Şube Başkanı D. Başkan V.