


01	a	b		
06				
11	A			
16				
21	22	23	24	25

BELEN  
(BELEN RES)  
P36-A-03-D-4-C

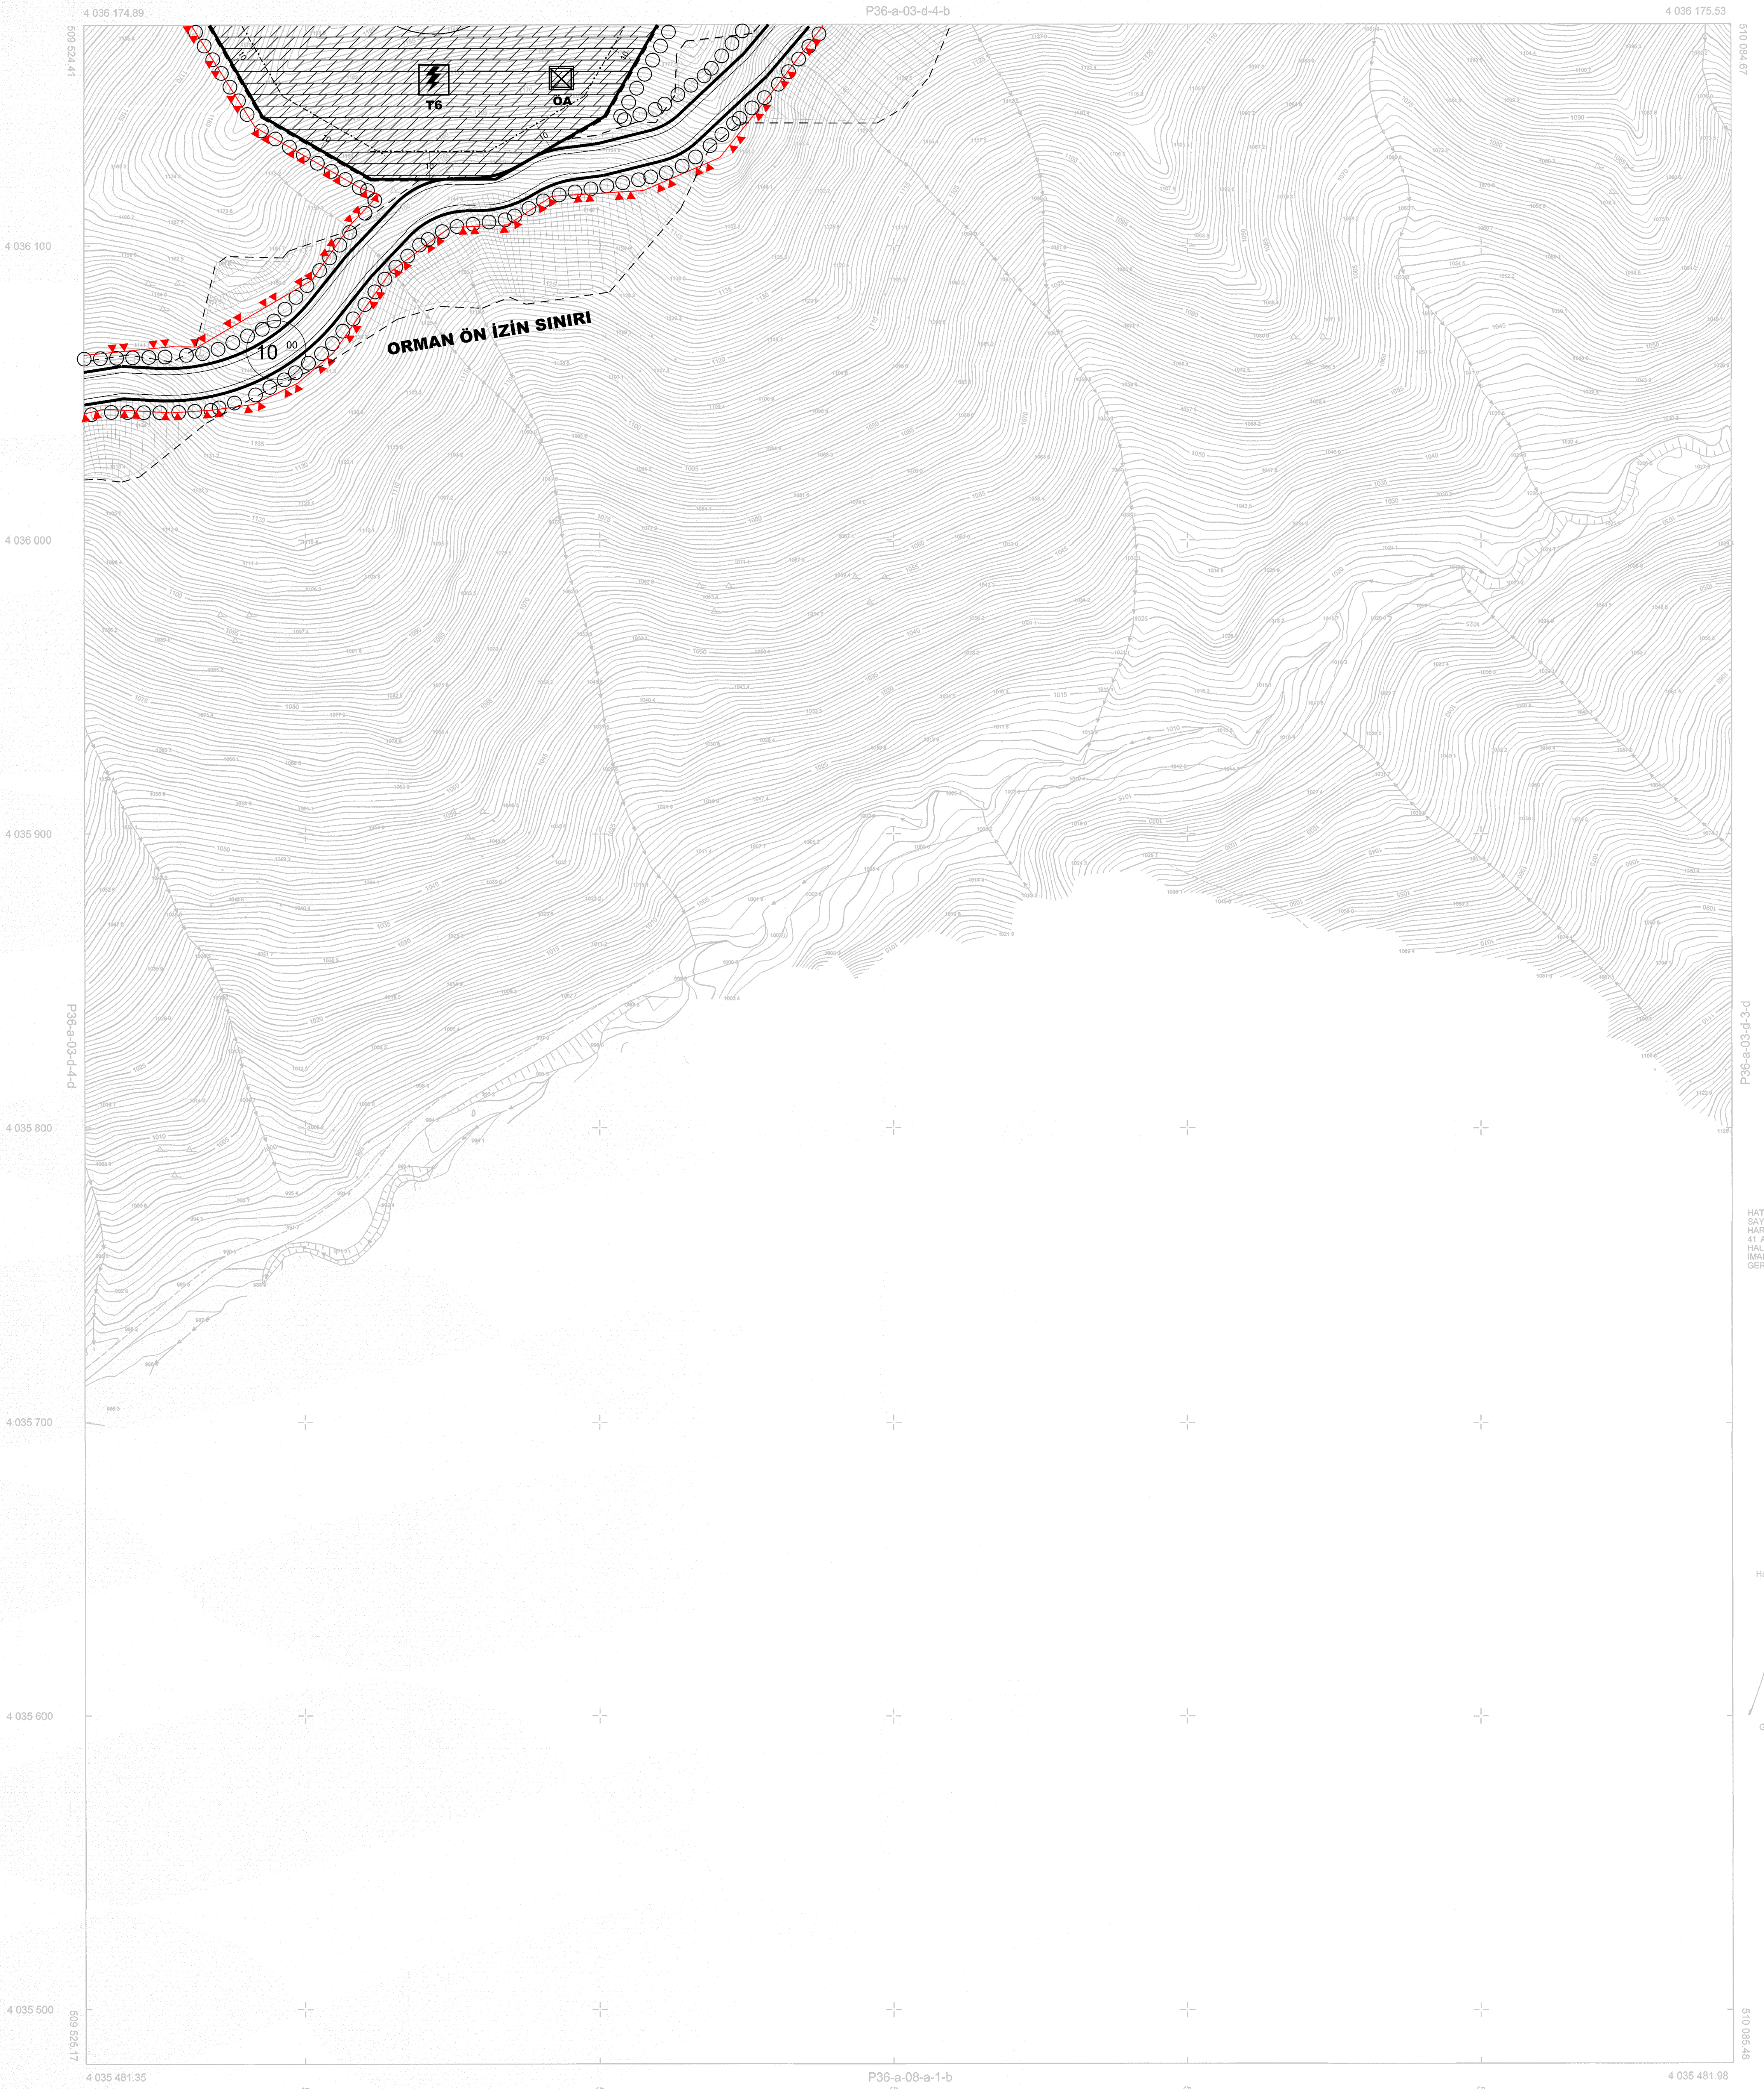

BELEN-P36-A-03-D-4-C  
(BELEN RES)

HATAY İLİ BELEN İLÇESİ, BELEN RES  
SAYISAL FOTOGRAMETRİK HALIHAZIR  
HARİTA ALIM İŞİ KAPSAMINDA HAZIRLANAN  
41 ADDET 1/1000 ÖLÇEKLİ PAFTADAN İBARET  
HALIHAZIR HARİTA, 3194 SAYILI  
BMMK KANUNUNUN 7/A MADDESİ  
GEREĞİNCE İNCELENDİ VE ONANDI

ONAYLAYAN  
Hatay Büyükşehir Belediyesi  
/2017

Mehmet AÇIK  
Gözetim Sekreteri, Yatırım Şirketi V.

BU PAFTA FOTOGRAMETRİK YÖNTEMLERLE ÜRETİLMİŞTİR  
PROJEKSİYON : Transvers Mercator  
DATUM : ITRF96  
DİLİM GENİŞLİĞİ : 3  
EPOK : 2005  
DİLİM ORTA MERİDYENİ : 35

HAZIRLAYAN  
03/04/2017  
Piri Reis Harita Mühendislik Tic. Ltd. Şti.  
Dışişleri Bakanlığı  
Hasan TOKKAC  
Harita Mühendisi

1/1000

Hülya BUDAK  
Harita Şube Mod. V.

İhsan ÇAYIR  
İnşaat Şube Mod. V. Başkan V.