BELEN

(BELEN RES)

P36-A-08-A-1-A

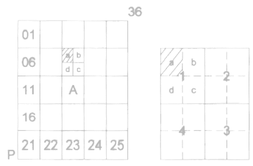

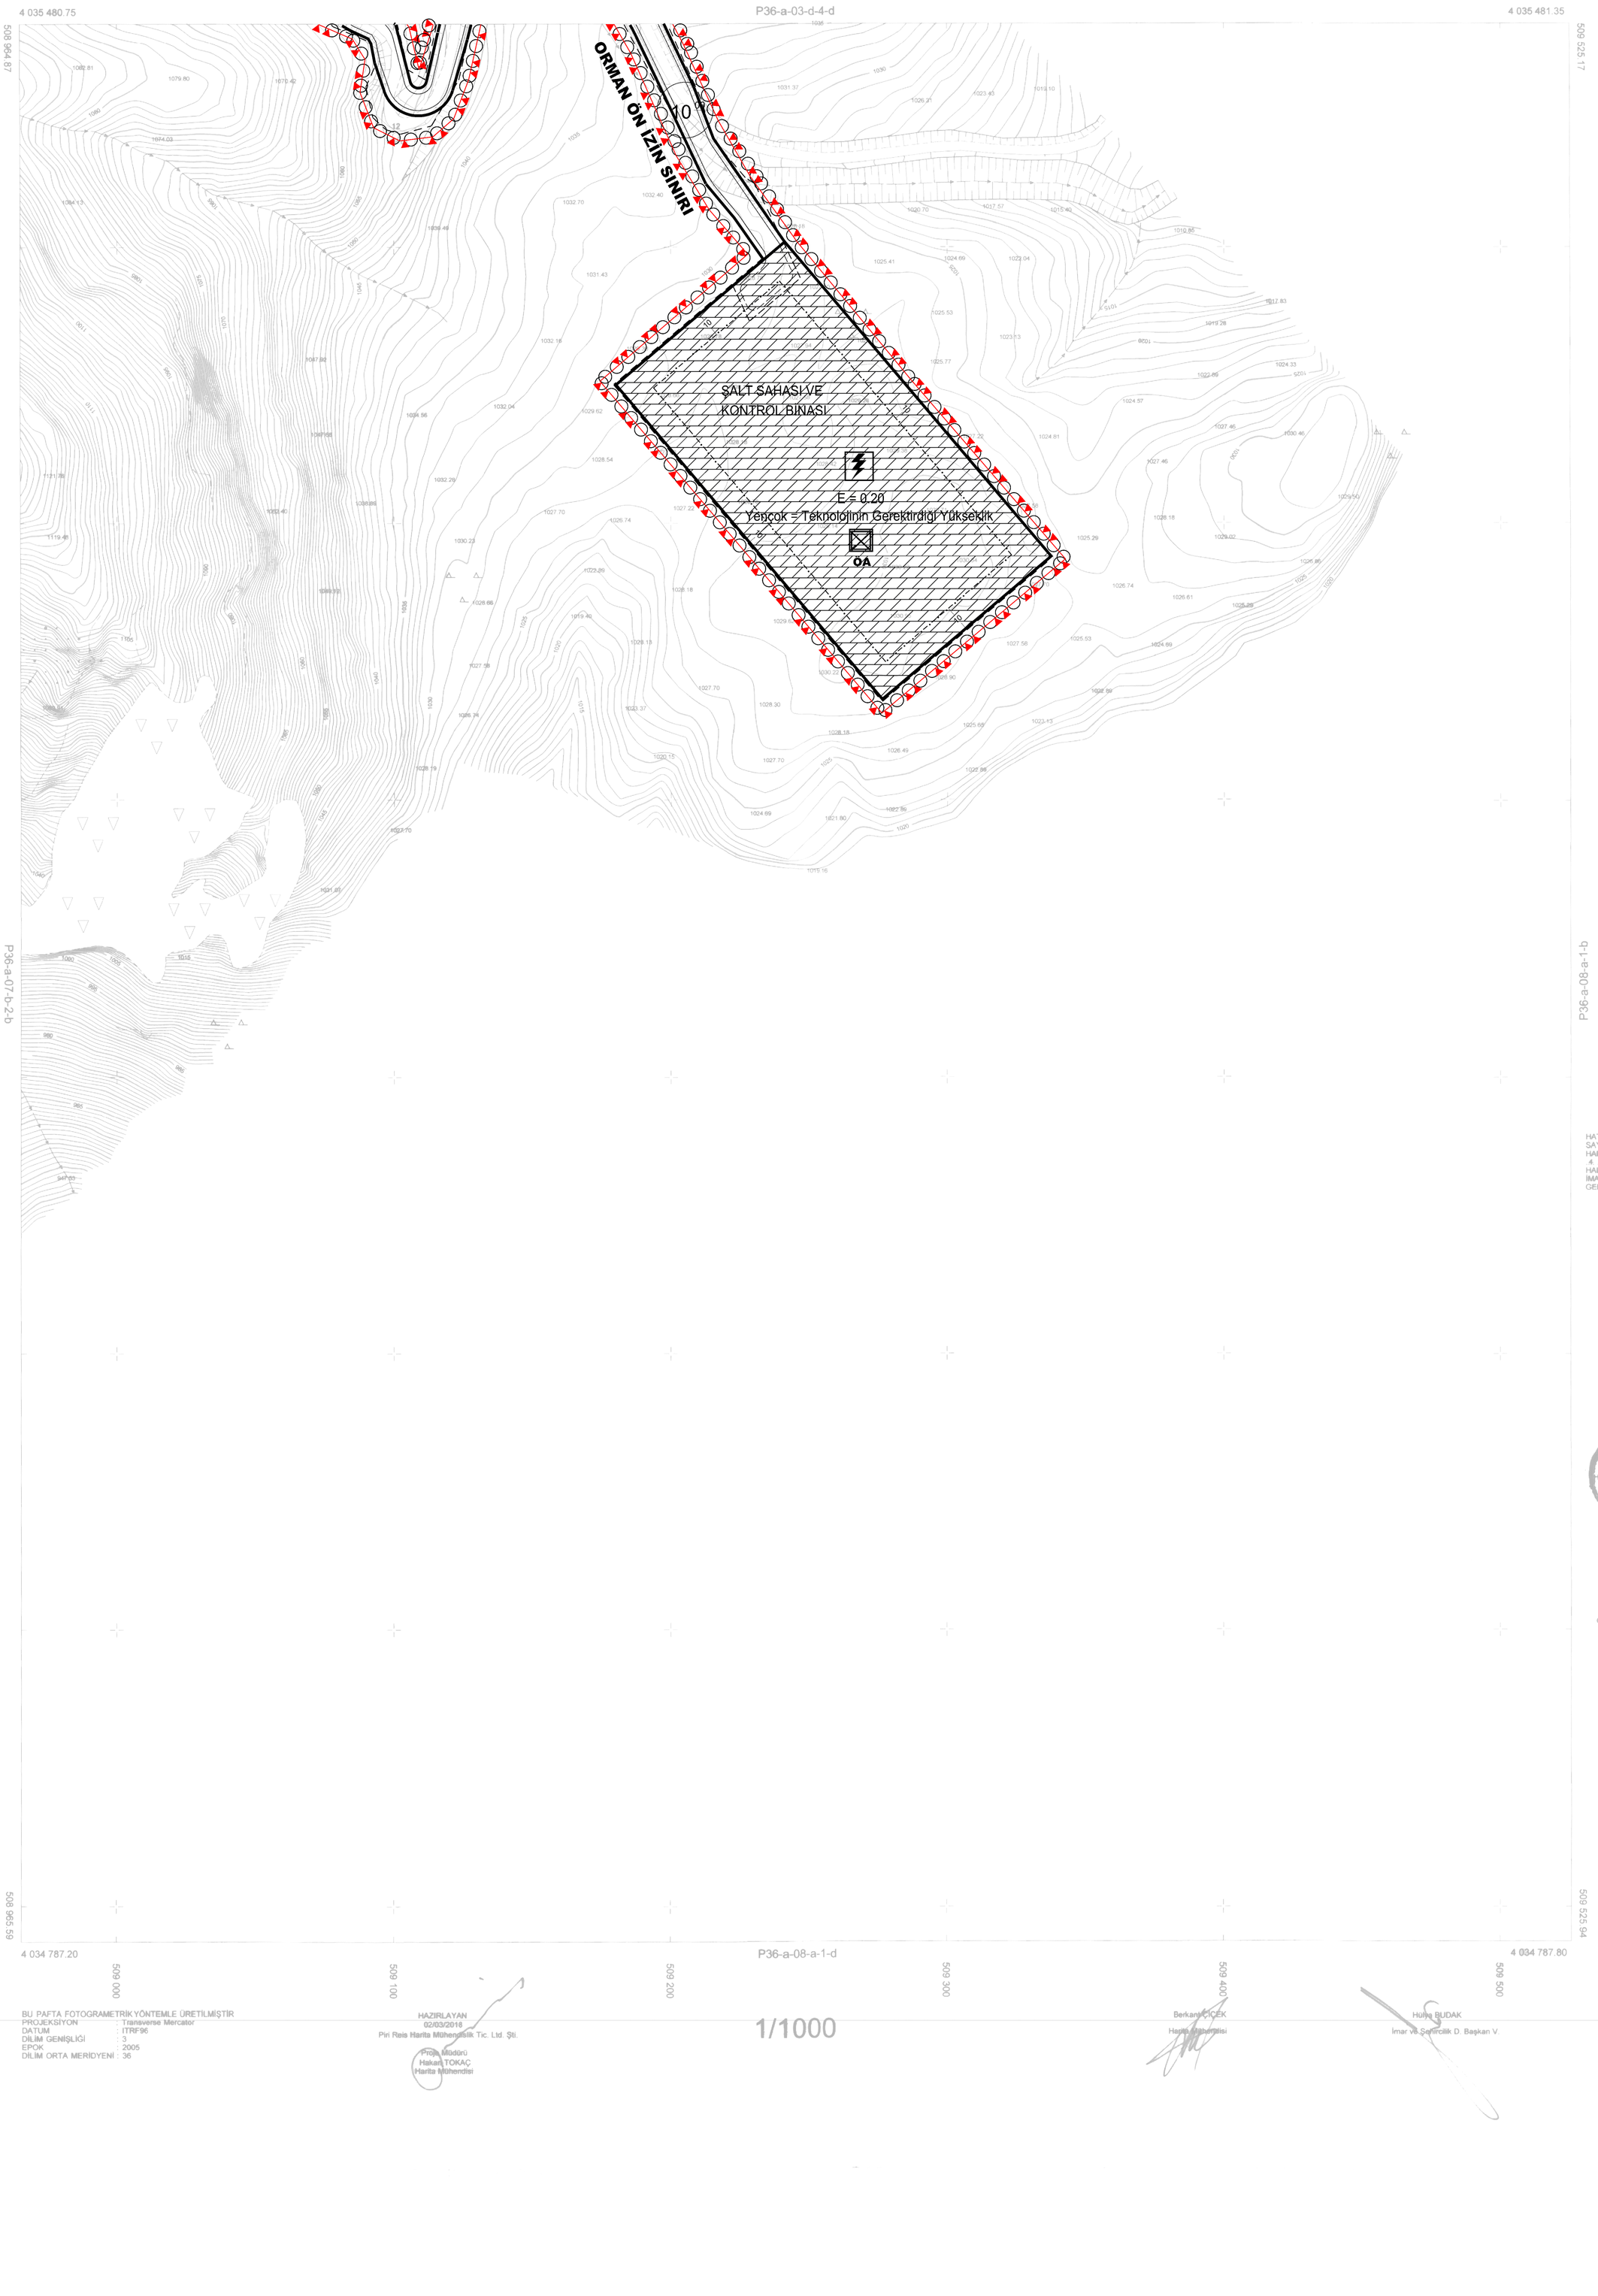

BELEN-P36-A-08-A-1-A

(BELEN RES)

HATAY İLİ, BELEN İLÇESİ, BELEN RES SAYISAL FOTOGRAMETRİK HALİHAZIR HARİTA ALIM İŞİ KAPSAMINDA HAZIRLANAN 4 ADET 1/1000 ÖLÇEKLİ PAFTADAN İBARET HALİHAZIR HARİTA, 3194 SAYILI İMAR KANUNU'NUN 7/A MADDESİ GEREĞİNCE İNCELENDİ VE ONANDI

ONAYLAYAN
Hatay Büyükşehir Belediyesi
02.2018

Ahmet KILIÇLI
Genel Sekreter Yardımcısı V.

BU PAFTA FOTOGRAMETRİK YÖNTEMLE ÜRETİLMİŞTİR
PROJEKSİYON : Transverse Mercator
DATUM : ITRF96
DİLİM GENİŞLİĞİ : 3
EPOK : 2005
DİLİM ORTA MERİDYENİ : 36

HAZIRLAYAN
02/03/2018
Piri Reis Harita Mühendislik Tic. Ltd. Şti.
Proje Müdürü
Hakan TOKAÇ
Harita Mühendisi

1/1000

Berkant ÇİÇEK
Harita Mühendisi

Hüma BUDAK
İmar ve Şehircilik D. Başkan V.