

GÖLCÜK İLÇESİ (Ulaşlı Beldesi)

KOCAELİ

G23-d-04-c-4-c


G23-d-04-c-4-b

AKTARMA İŞLEMİ
UYGUN GÖRÜLMÜŞTÜR.
02.01.2013
ÇEVRE VE ŞEHİRCİLİK BAKANLIĞI
Mekansal Planlama
Genel Müdürlüğü

İNAN
Harita ve Emlak
Danışmanı

Kocaeli Büyükşehir Belediyesi
tarafından Fotogrametrik yöntemle
yapılan Kocaeli İline ait 1/1000
ölçekli sayısal Halihazır Harita 3194
sayılı İmar Kanunun 7/a maddesine
göre incelendi ve onandı.

09-09-2011

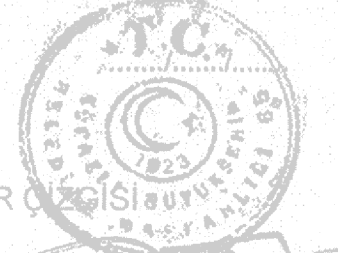


Başkan Adına
GÖKMEN MENGÖZ
İmar ve Şehircilik Dairesi Başkanı


1-3 ve 14-27 arası Bakanlığımızca 25.03.1981
tarihinde onaylanan 33A-2c parçasından,
3-14 ve 27-43 arası Bakanlığımızca 10.03.1980 ve
25.03.1981 tarihinde onaylanan 33A-3b parçasından
doğru olarak aktarılmıştır.

ÖZLEM BOZKURT
Harita Müh.

İNAN
Harita Müh.

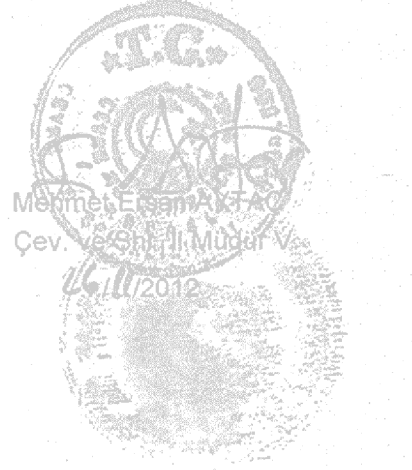

GÖLCÜK İLÇESİ (Ulaşlı Beldesi) G23-d-04-c-4-c
KOCAELİ

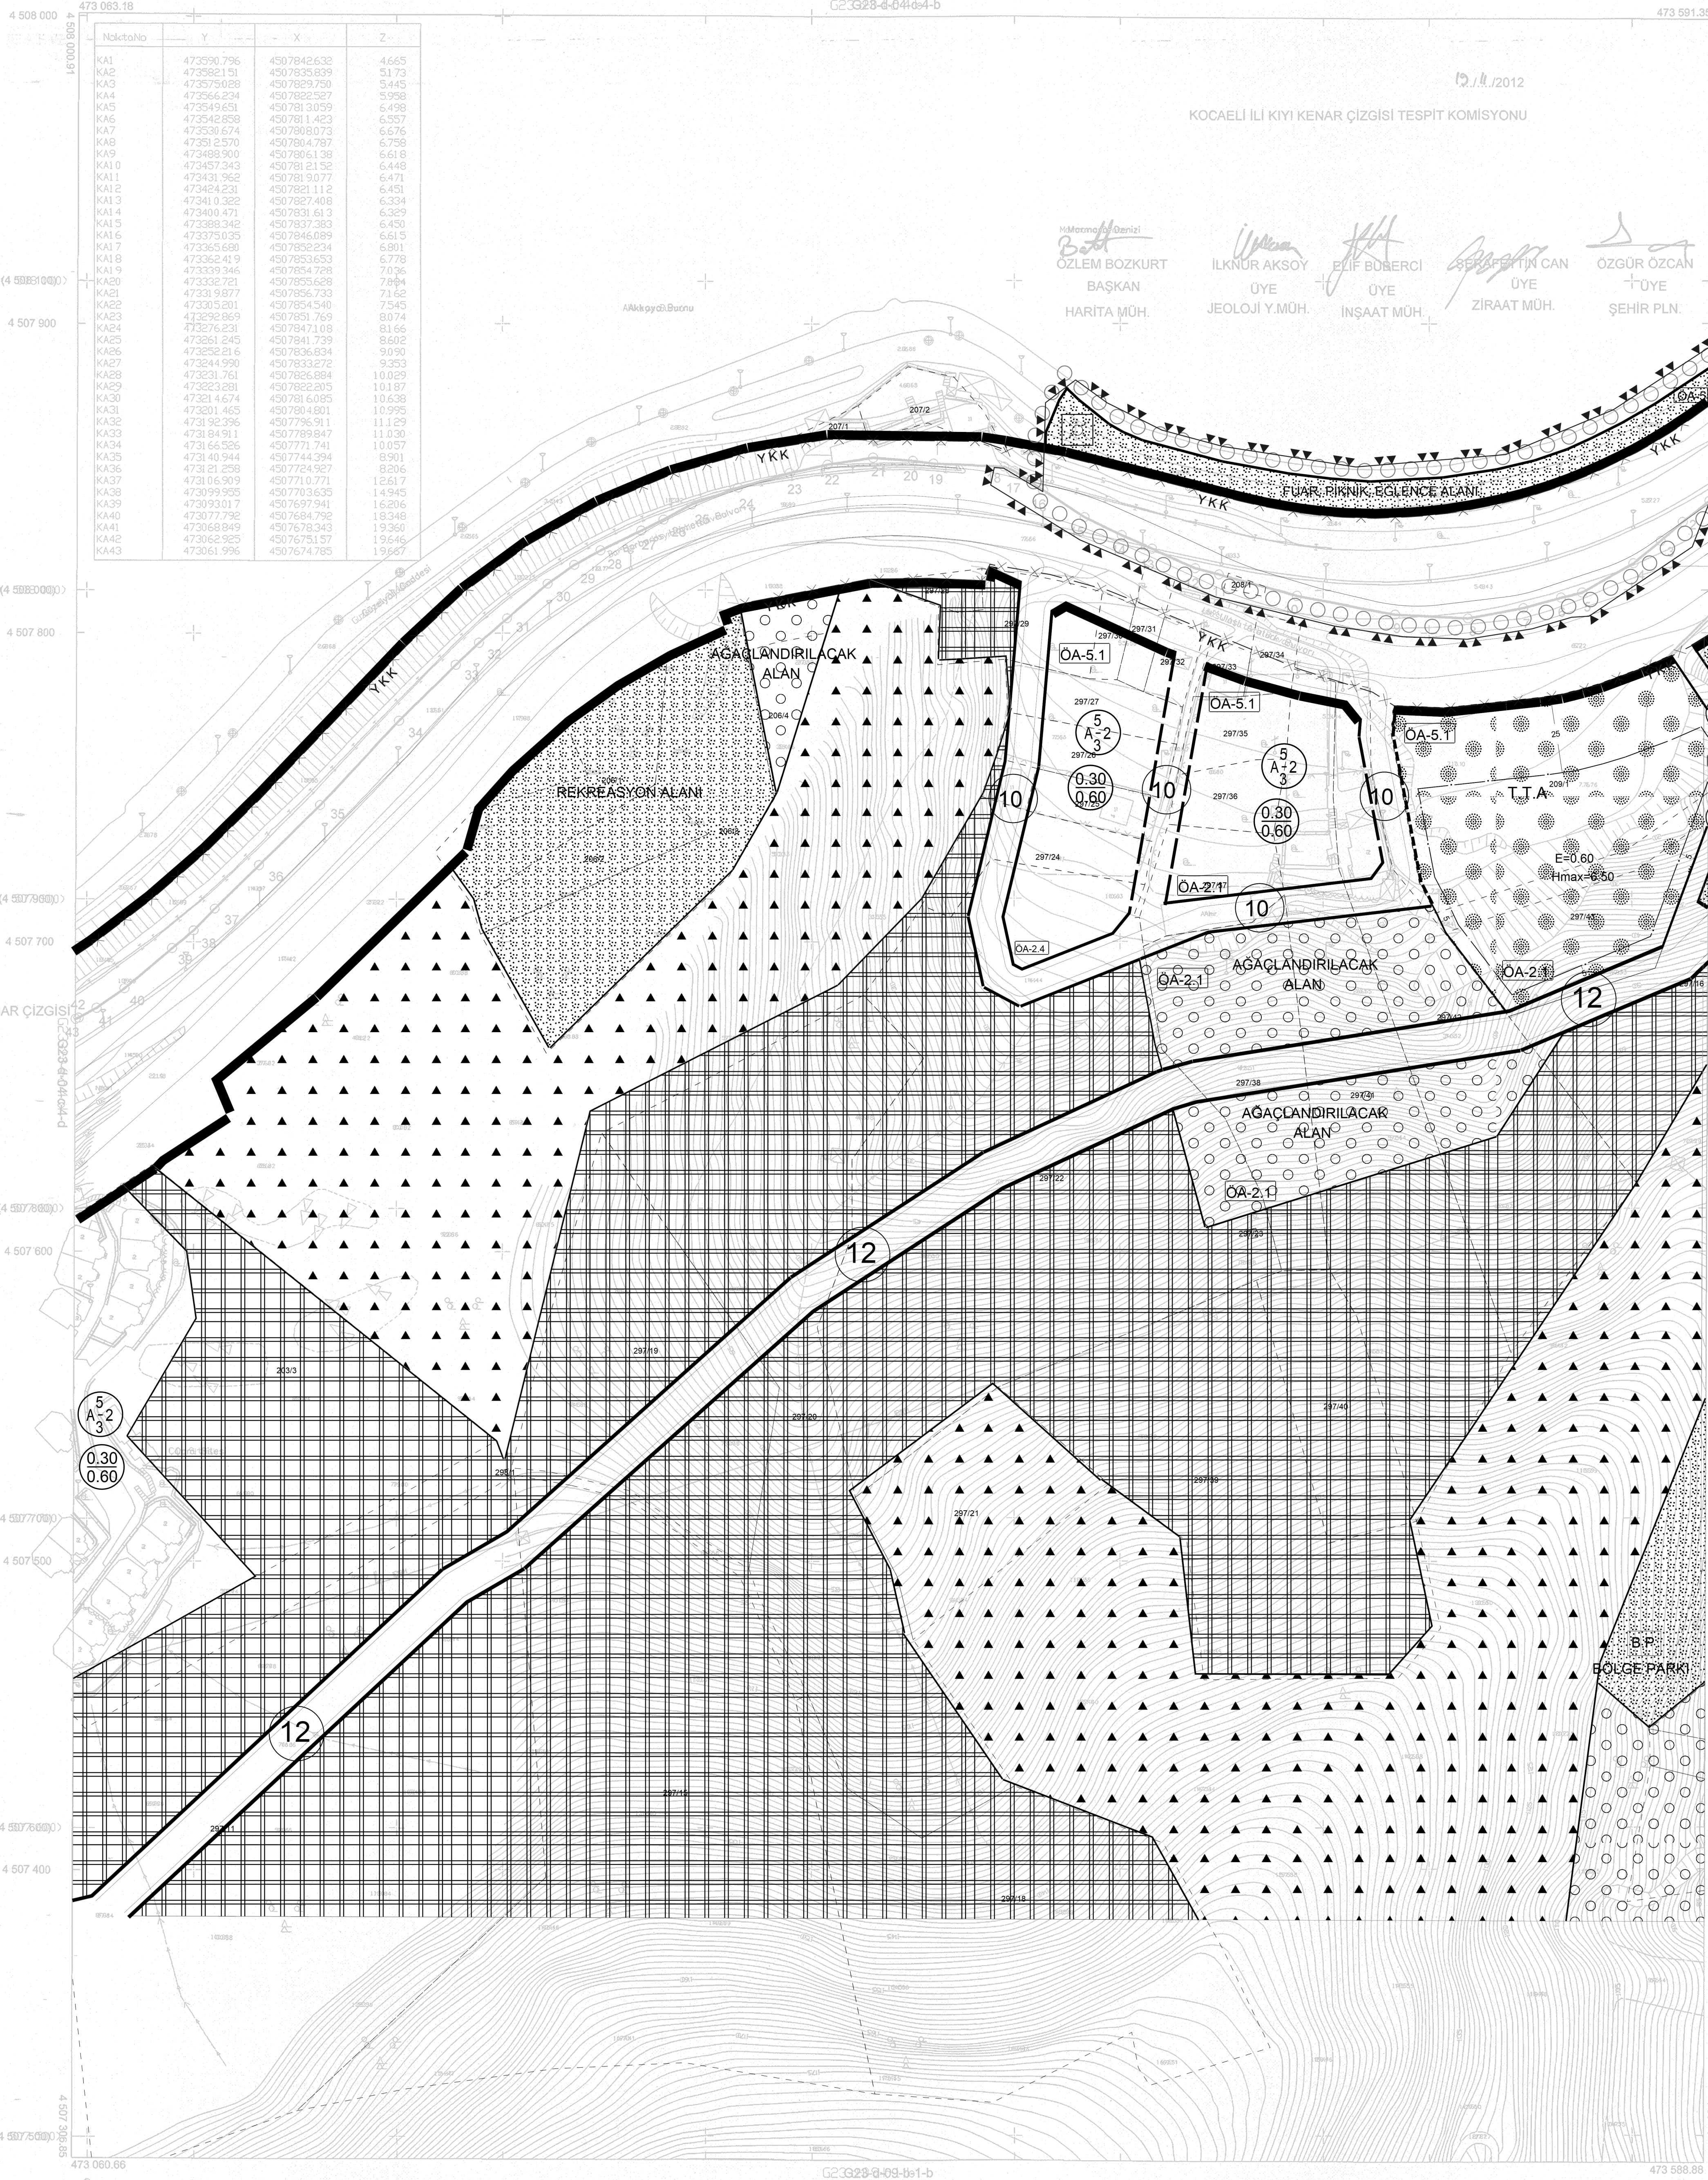

1:1000

PROJE YÖNETİCİSİ

ALTAN ÇETİNKAYA
Harita Mühendisi

Harita Mühendisi

Harita Mühendisi

Harita Yüksek Mühendisi

Harita Yüksek Mühendisi

SELİM SAYDAN

DİLEK AYDIN

EŞREF AKIŞ

HAKAN İLHAN

HALİHAZIR HARİTA ŞEFİ

İSMAIL SEYREK

Harita Mühendisi

PROJE YÖNETİCİSİ

HARİTA ŞUBE MÜDÜRÜ V.

SERHAN OKUR

Harita Yüksek Mühendisi

Koordinatlar ve pafta bölünmesi en son güncellenmiş
TUTGA'ya bağlı 2005.0 eposunda, GRS80 ellipsoidi
Transversal Mercator (TM) izdüşümünde düzenlenmiştir.

Mayıs 2010 tarihinde çekilen renkli hava fotoğraflarından
üretimiştir. Yapılar saçak çizgileriyle gösterilmiştir.

Yüklenici Firma : KUTLUBEY HARİTA A.Ş.
ÇETİNKAYA İMAR A.Ş.
(Ortak Girişim)