


01					
08					
11		A			
16					
21	22	23	24	25	

MANİSA-ALAŞEHİR  
(İSTASYON)  
L21-A-11-D-1-B

L21-a-11-a-4-c

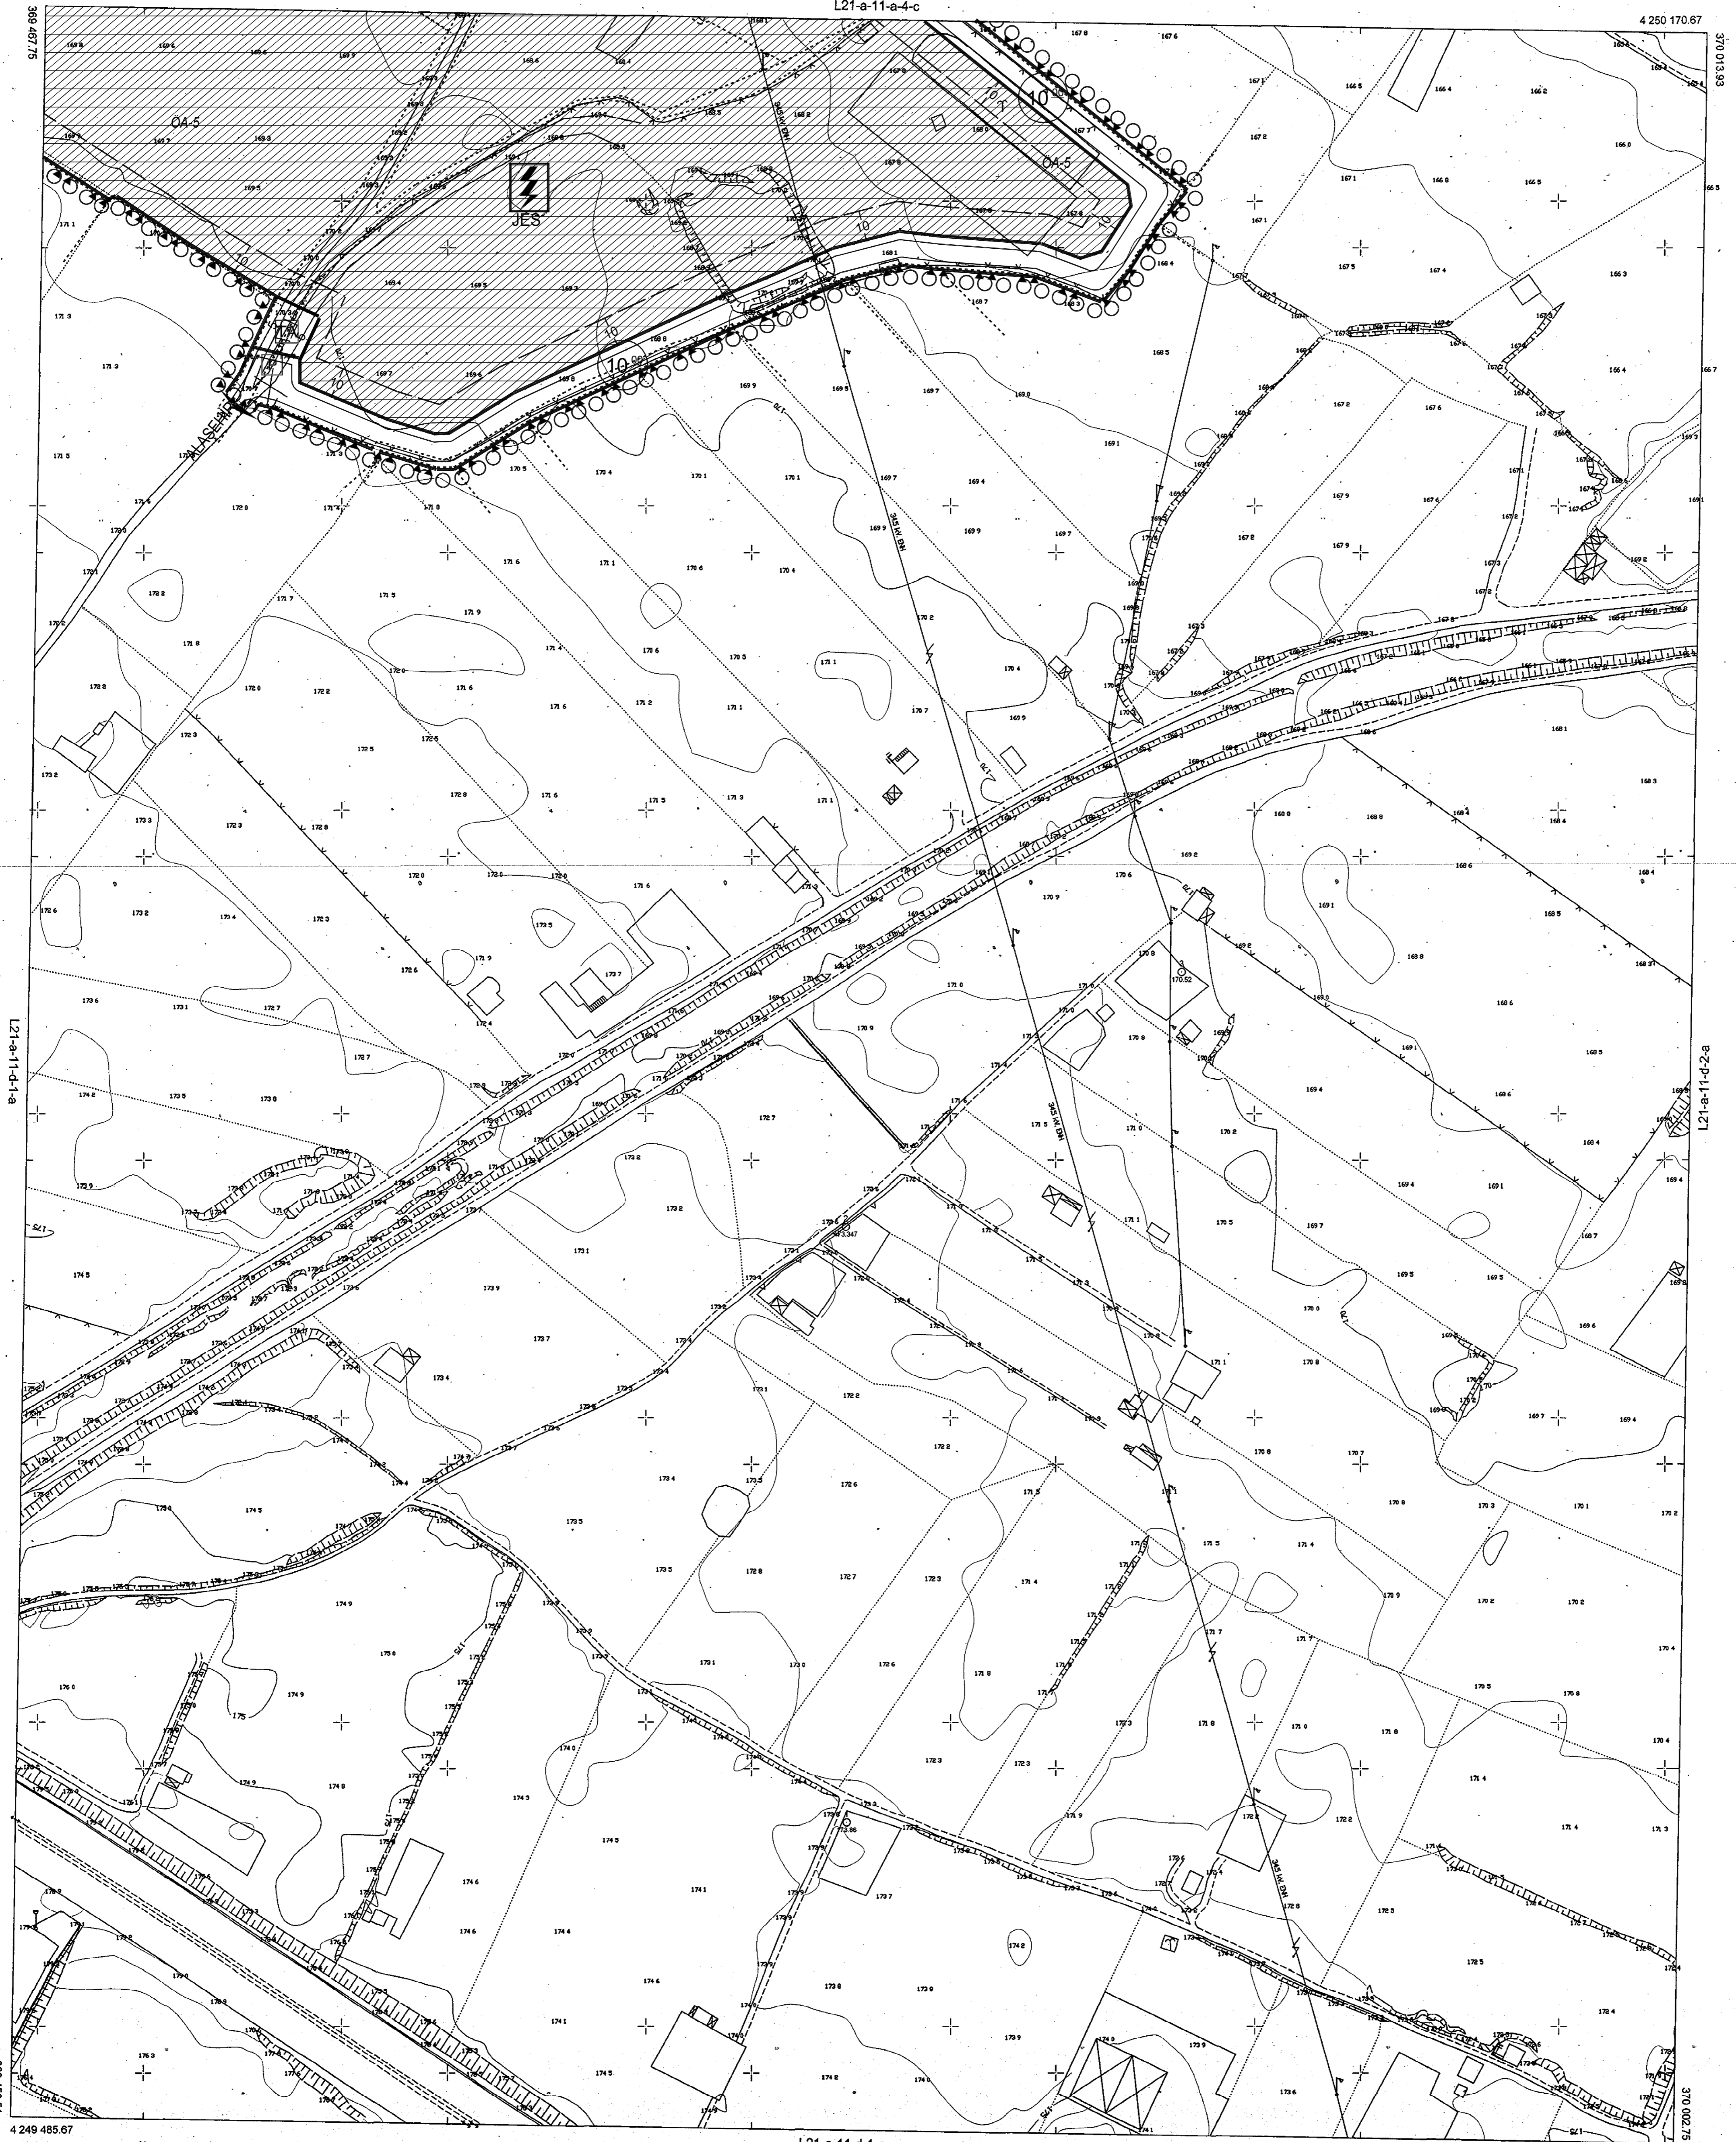

L21-a-11-d-1-c

DATUM : ITRF96  
D.O.B : 30  
D.G : 3

Koordinatlar ve pafta bölünmesi en son güncellenmiş TUTGA'ya bağlı 2005.0 epochunda, GRS80 ellipsoidi ve Transversal Mercator (TM) izdüşümünde çizilmiştir.

MÜTEAHHİT : YAMAN HARİTA MÜHENDİSLİK BÜROSU

*[Signature]*  
Manisa YAMANSAYCI  
Harita Mühendisi


KONTROL  
MANİSA BÜYÜKŞEHİR BELEDİYESİ  
İMAR VE ŞEHİRCİLİK DAİRESİ BAŞKANLIĞI  
HARİTA ŞUBE MÜDÜRLÜĞÜ

*[Signature]*  
Uluk BAYKAL  
Harita Teknikeri  
*[Signature]*  
Harita Şube Müdürü V.

1/1000

KONTROL  
MANİSA BÜYÜKŞEHİR BELEDİYESİ  
İMAR VE ŞEHİRCİLİK DAİRESİ BAŞKANI

*[Signature]*  
TORKAN YAŞ KOROĞLU  
İnşaat Mühendisi

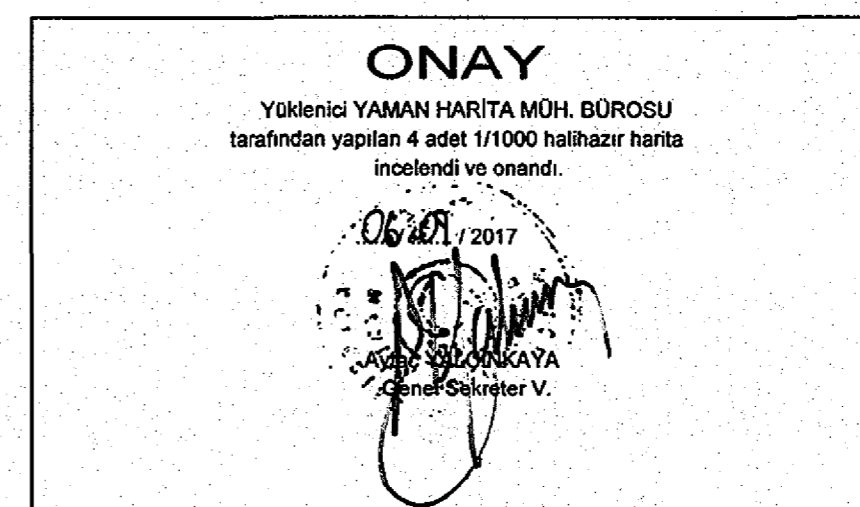

MANİSA-ALAŞEHİR-L21-A-11-D-1-B  
(İSTASYON)