


01					
06					
11	B				
16					
21	22	23	24	25	

19

BALIKESİR
(SAVAŞTEPE)
J19-b-16-a-2-b

J19-b-11-d-3-c

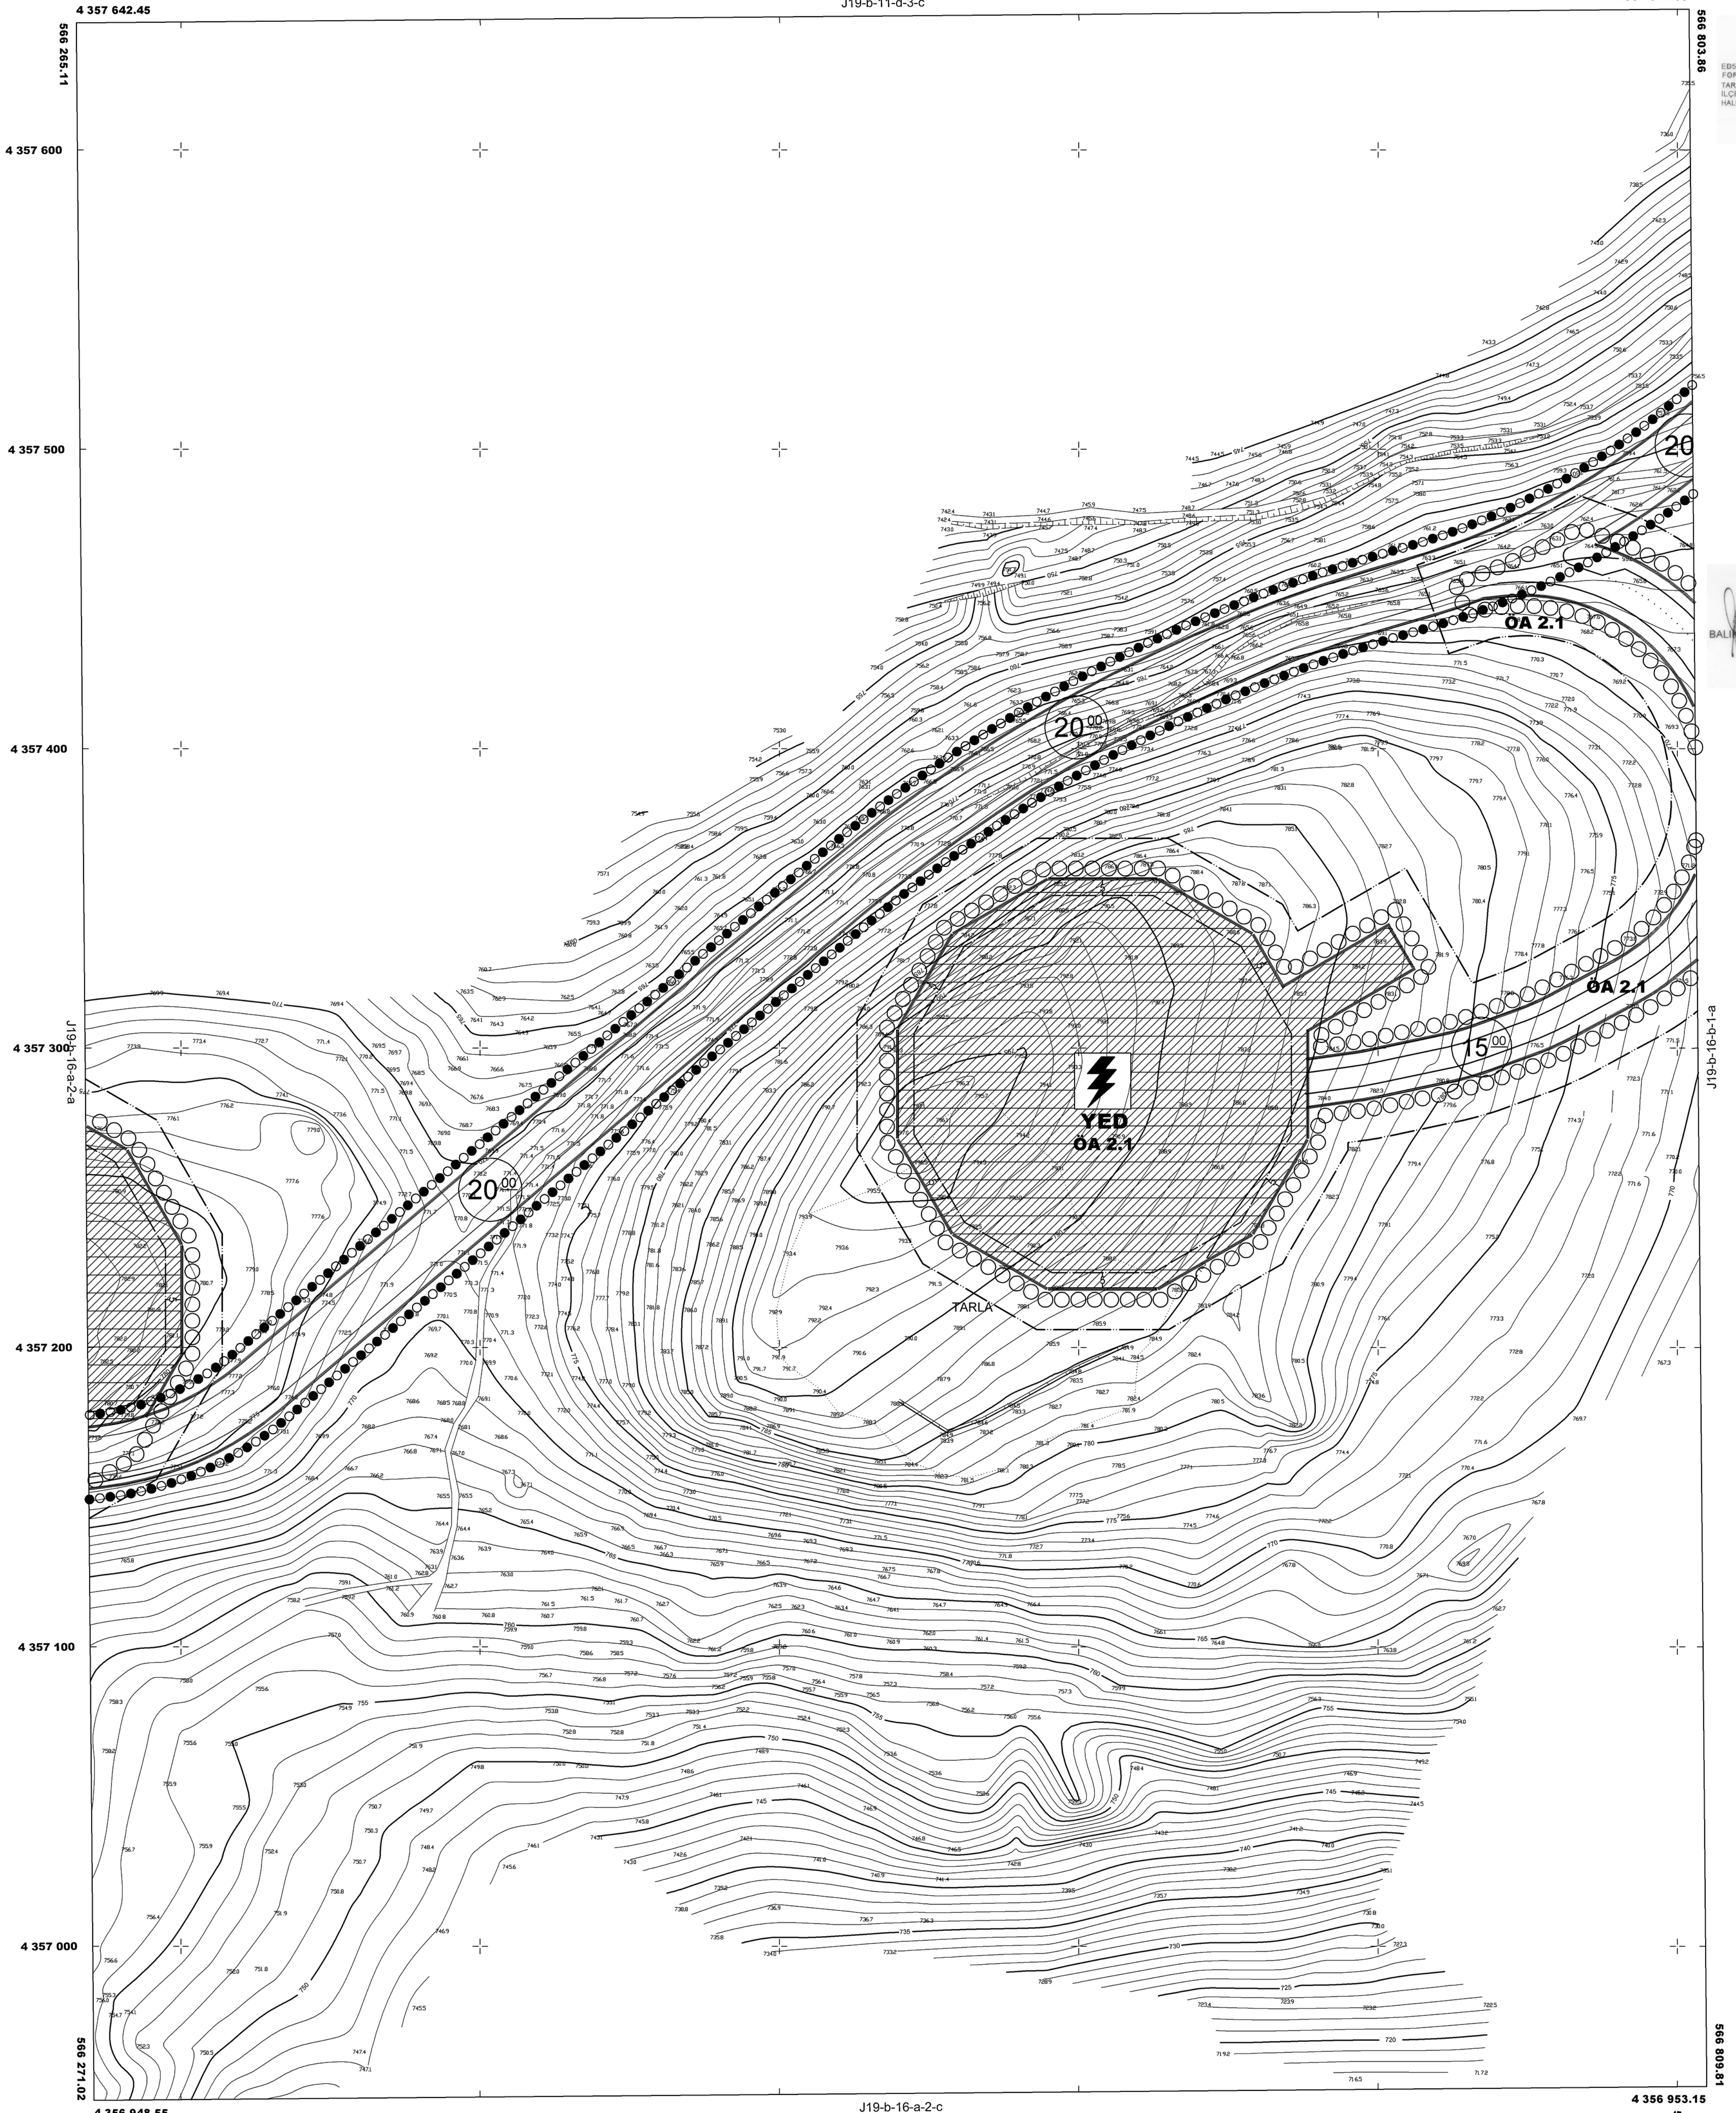

EDİŞİ KOORDİNAT SİSTEMİNE VE 1984 B EĞÜĞÜNDE
FORM HARİTA TEK. UR. M. YAZ. SAN. VE TİC. LTD. ŞTİ
TARAFINDAN YAPILAN BALIKESİR İL SAVAŞTEPE
İLÇESİNİ KAPSAYAN 72 ADET 1/1000 ÖLÇEKLİ
HALIHAZIR HARİTA İNCELENDİ VE ONANDI
13.05.2008

BALIKESİR İL ÖZELDARESİ
MEHMET ÖZGÜR
VALİ ADINA
GENEL SEKRETER

566 700
MİTEAHHİT : FORM HARİTA TEKNOLOJİK ÜRÜNLER
YAZILIM VE SAN. TİC. LTD. ŞTİ
TERSMAT : FORM HARİTA TEKNOLOJİK ÜRÜNLER
YAZILIM VE SAN. TİC. LTD. ŞTİ

1/1000

BALIKESİR-J19-b-16-a-2-b
(SAVAŞTEPE)