


MANISA  
(SOMA-KIRKAĞAÇ)  
J19-b-17-c-4-c

J19-b-17-c-4-b

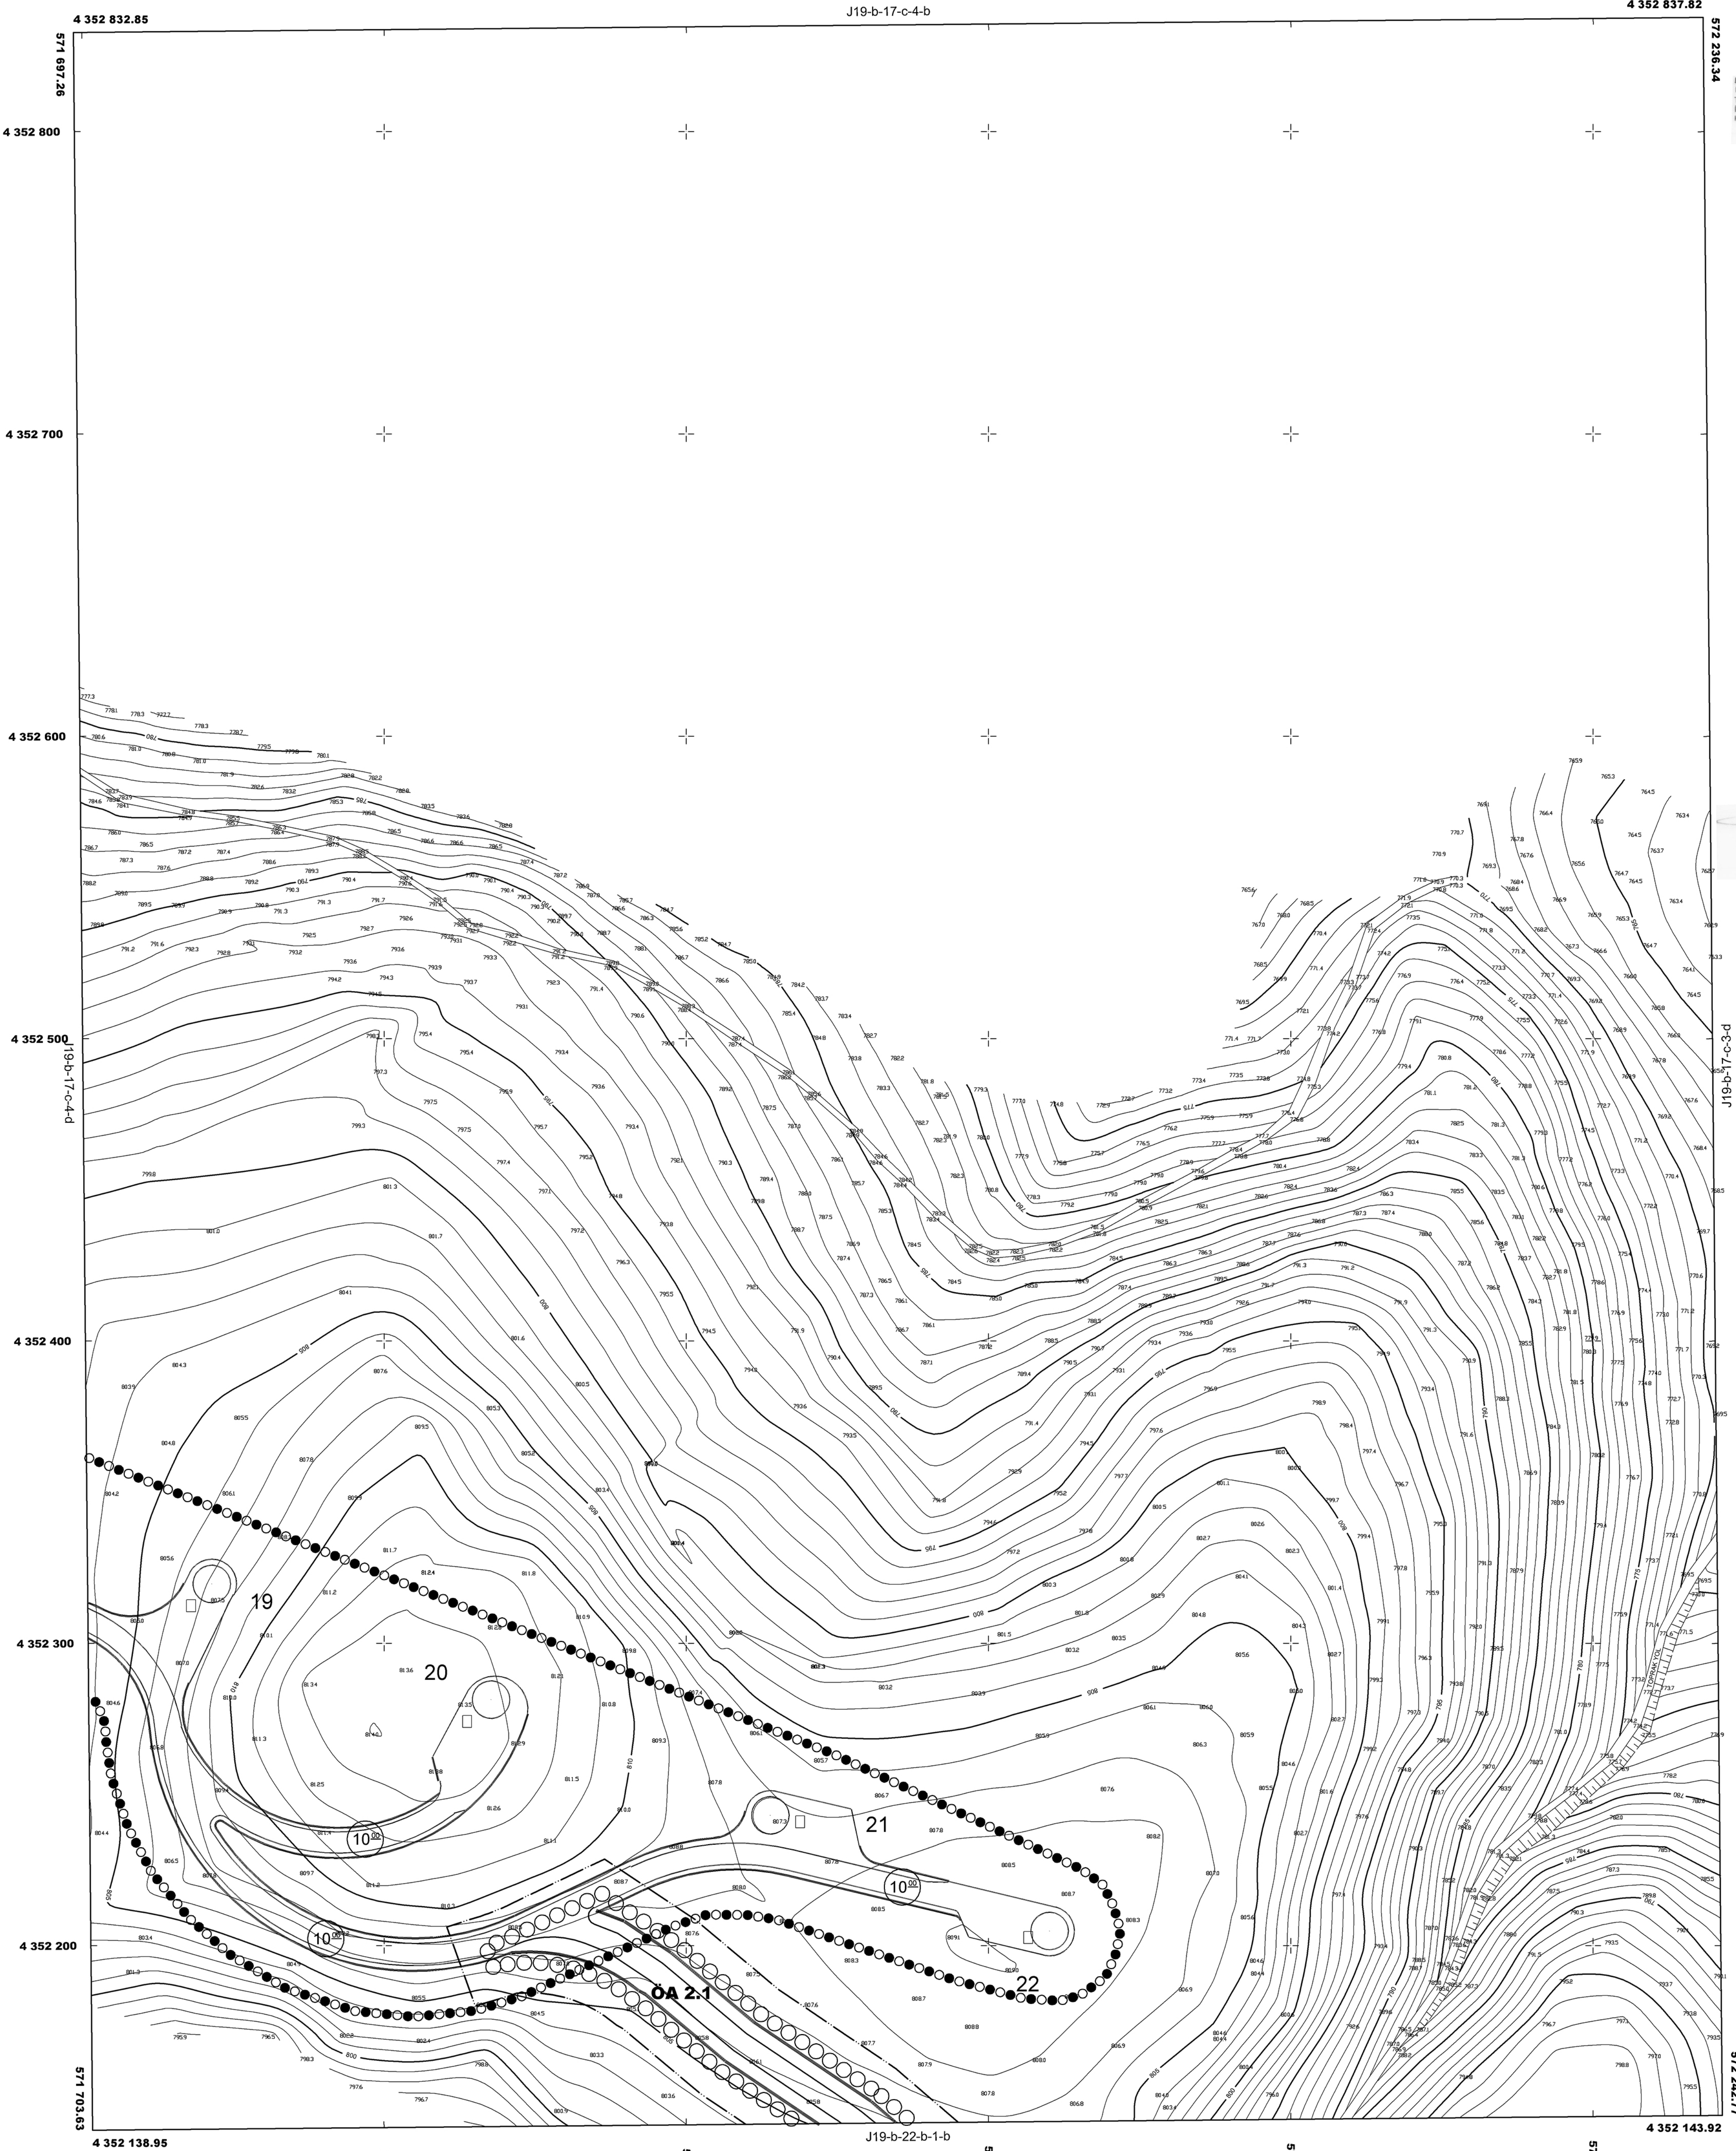

EDS50 KOORDİNAT SİSTEMİNDE VE 1988-0 EPOĞUNDA  
FORM HARİTA, TEK.ÜR. ve YAZ. SAN.ve TIC. LTD.ŞTİ.  
TARAFINDAN YAPILAN MANİSA İLİ SÖMƏ ve KIRKAĞAÇ  
İLÇELERİNİ KAPSAYAN 133 ADET 1/1000 ÖLÇEKLİ  
HALİHAZIR HARİTA İNCELENDİ ve ONANDI  
21.06.2008

T.C.  
ONANDI  
21.06.2008  
SERDAR DİLLUT  
SOMALIYA  
GENEL SEKRETER  
NURİTTİN AYTEKİN  
GENEL SEKRETER YRD.

SEZGİN GÜMÜŞER  
HARİTA MÜHENDİSİ

UNŞAL GÖKTEN  
İMAR VE KENTSEL İYİLEŞTİRME  
ŞUBE MÜDÜRÜ v.

1/1000

MÜTEAHHİT : FORM HARİTA TEKNOLOJİK ÜRÜNLER  
YAZILIM ve SAN. TIC. LTD. ŞTİ.  
TERZİBAŞI : FORM HARİTA TEKNOLOJİK ÜRÜNLER  
YAZILIM ve SAN. TIC. LTD. ŞTİ.

MANİSA-J19-b-17-c-4-c  
(SOMA-KIRKAĞAÇ)